
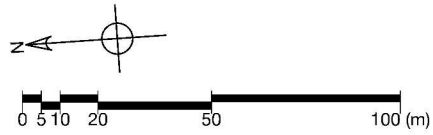


江東区若洲公園全体平面図

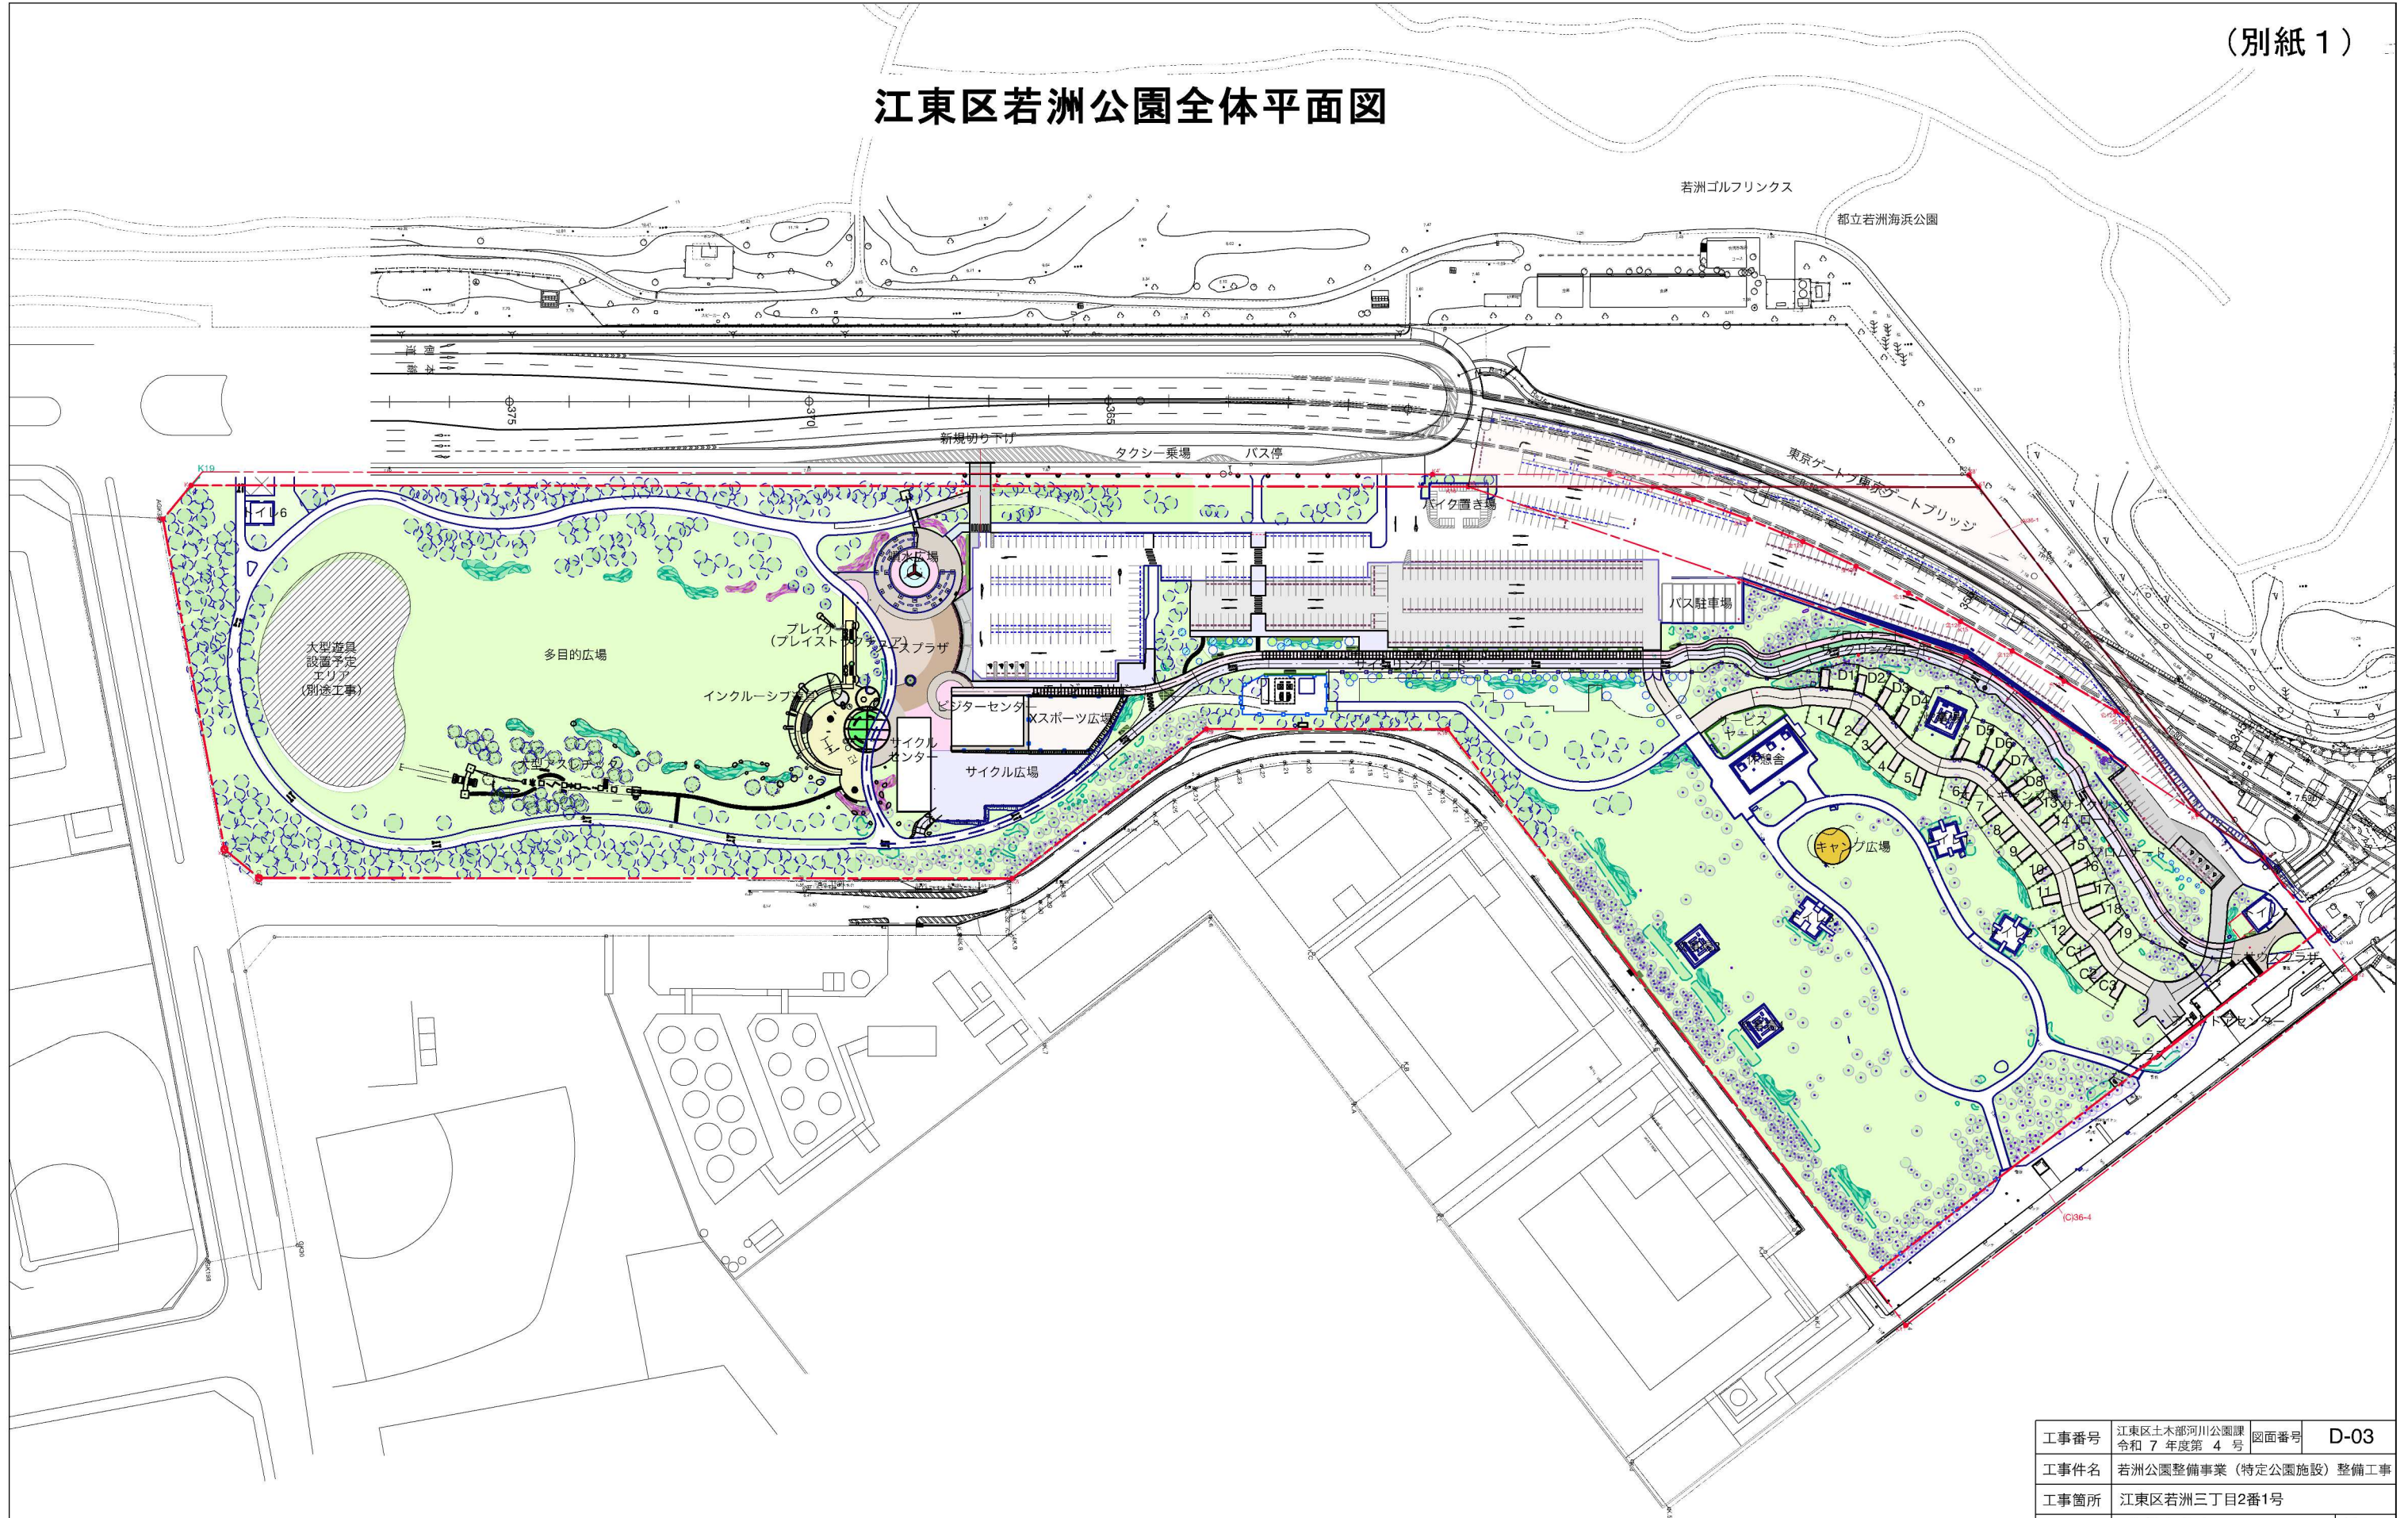

工事番号	江東区土木部河川公園課 令和7年度第4号	図面番号	D-03
工事件名	若洲公園整備事業(特定公園施設)整備工事		
工事箇所	江東区若洲三丁目2番1号		
図名	全体平面図		
縮尺	1/2000(A3), 1/1000(A1)		
課長係	長照査者	製図	写図

江東区土木部河川公園課
令和7年03月14日