

本資料は、容量の関係上、ホームページへの記載が困難なため、表紙のみ掲載しております。


参考

2

東京都市計画道路幹線街路放射第32号線
東京都市計画道路幹線街路補助線街路第103号線

計画図1 [東京都決定]

縮尺二千五百分の一

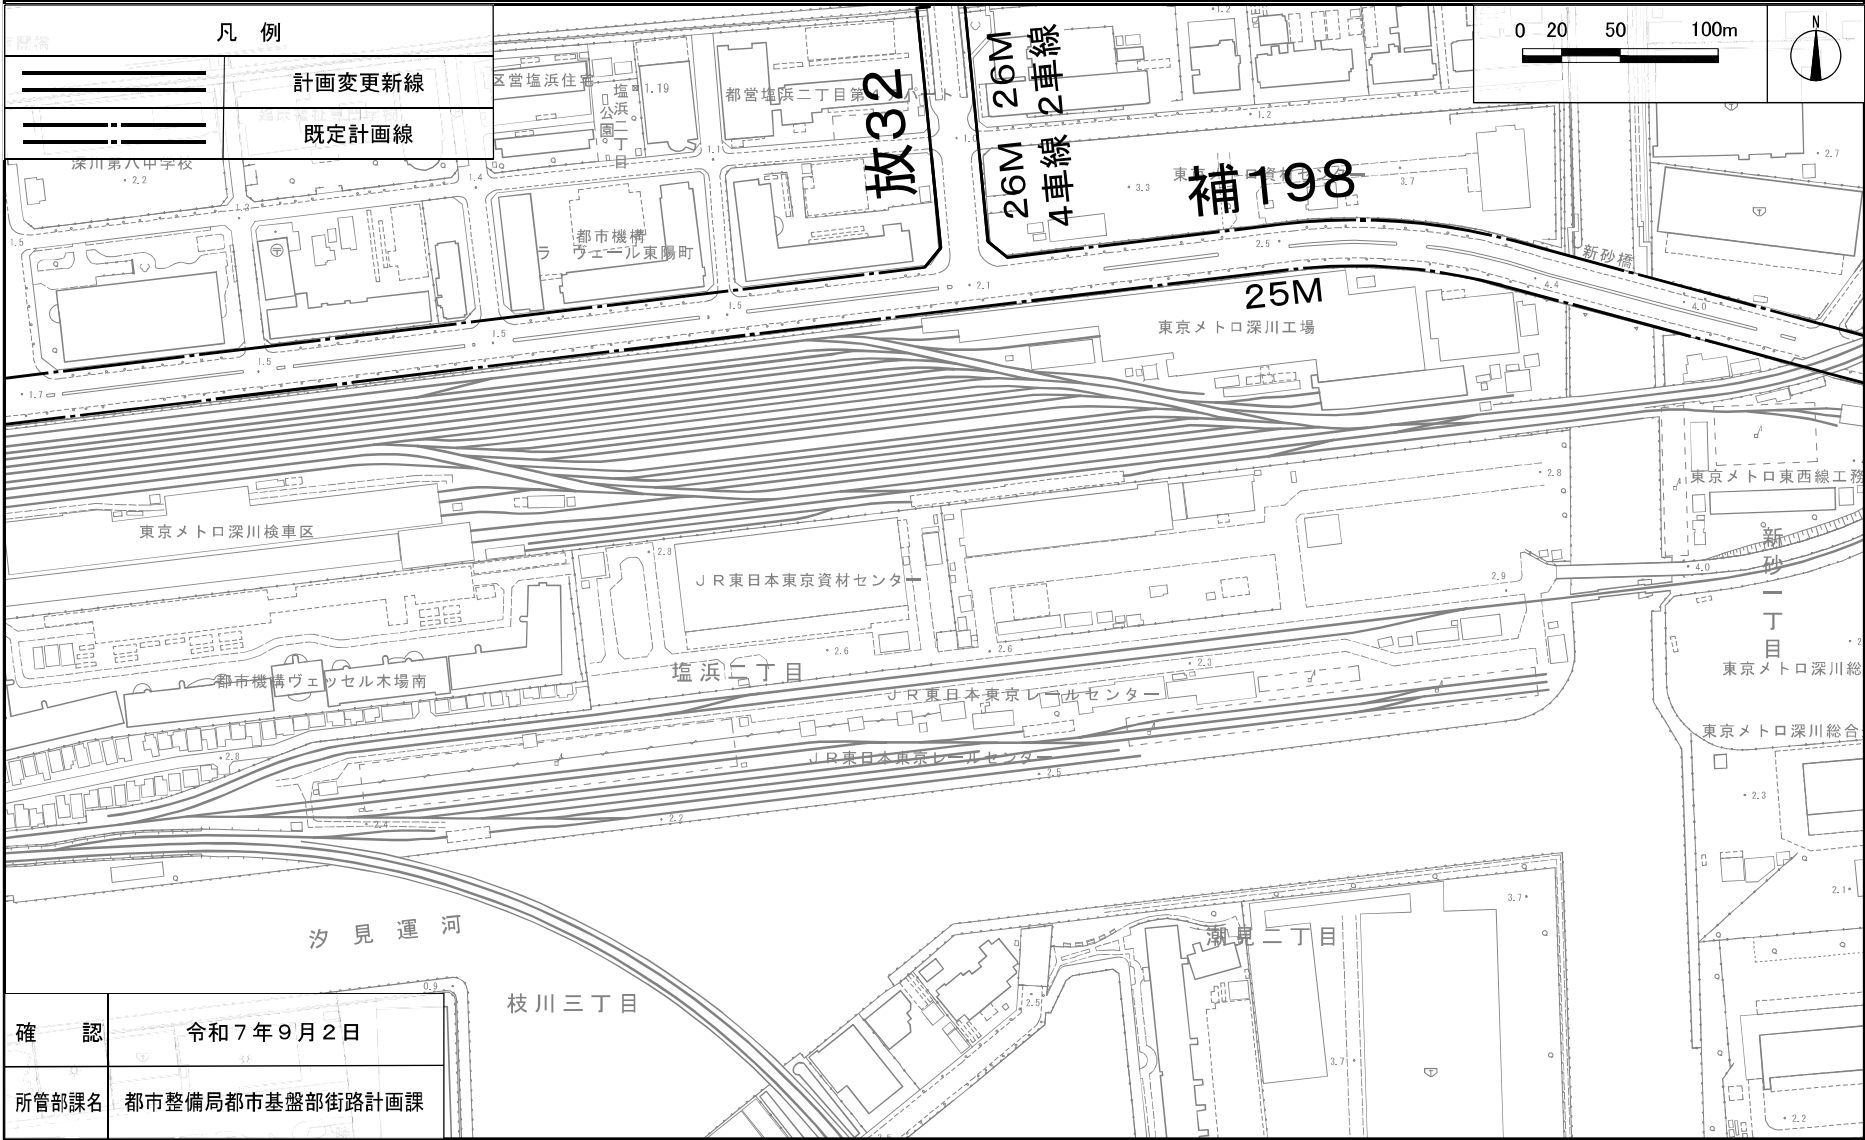

この地図は、国土地理院長の承認(平29国関公第444号)を得て作成した東京都地形図(S=1:2,500)を使用(6都市基交第855号)して作成したものである。無断複製を禁ずる。
(承認番号)6都市基街都第138号 令和6年7月5日