


東京都市計画地区計画  
東雲二丁目南地区地区計画

位置図

〔江東区決定〕

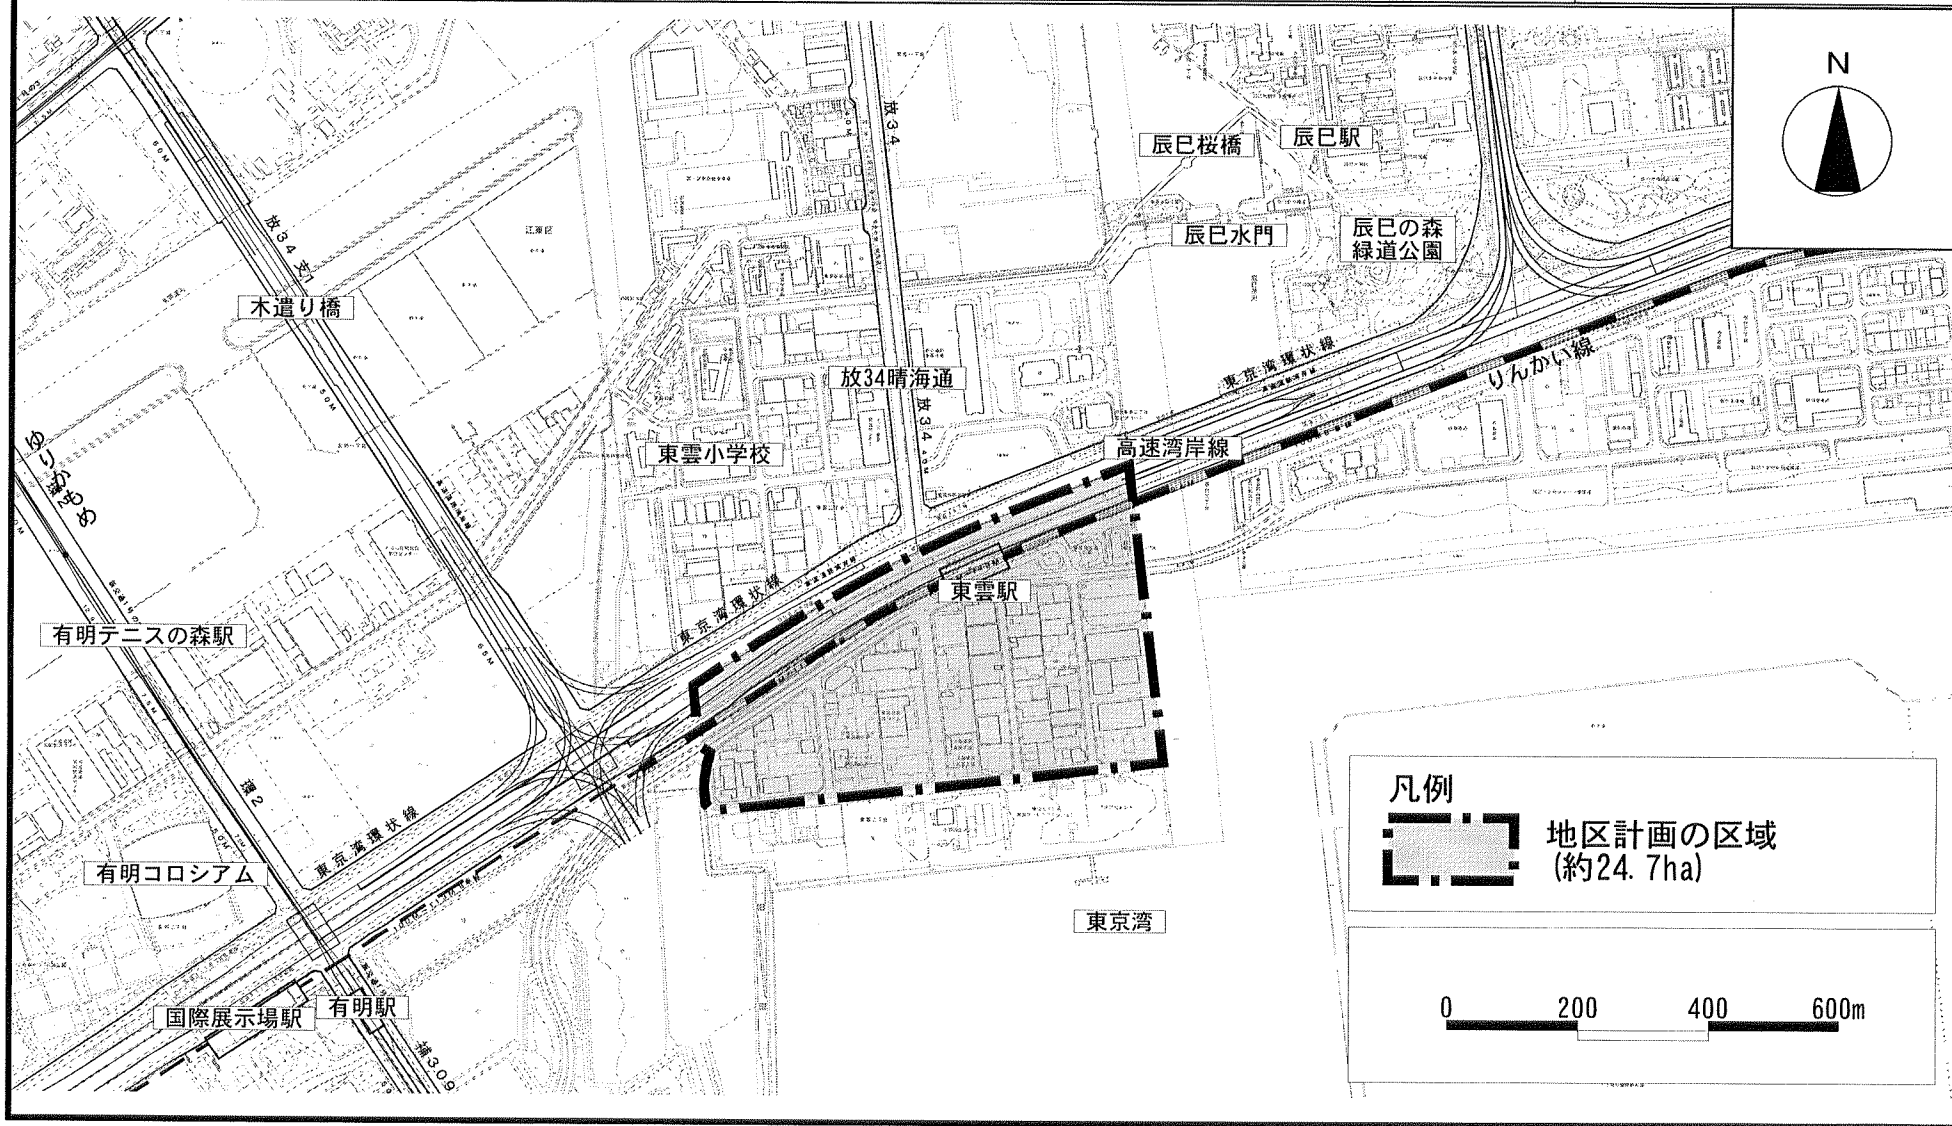


# 東京都市計画地区計画

## 東雲二丁目南地区地区計画

## 計画図

(江東区決定)

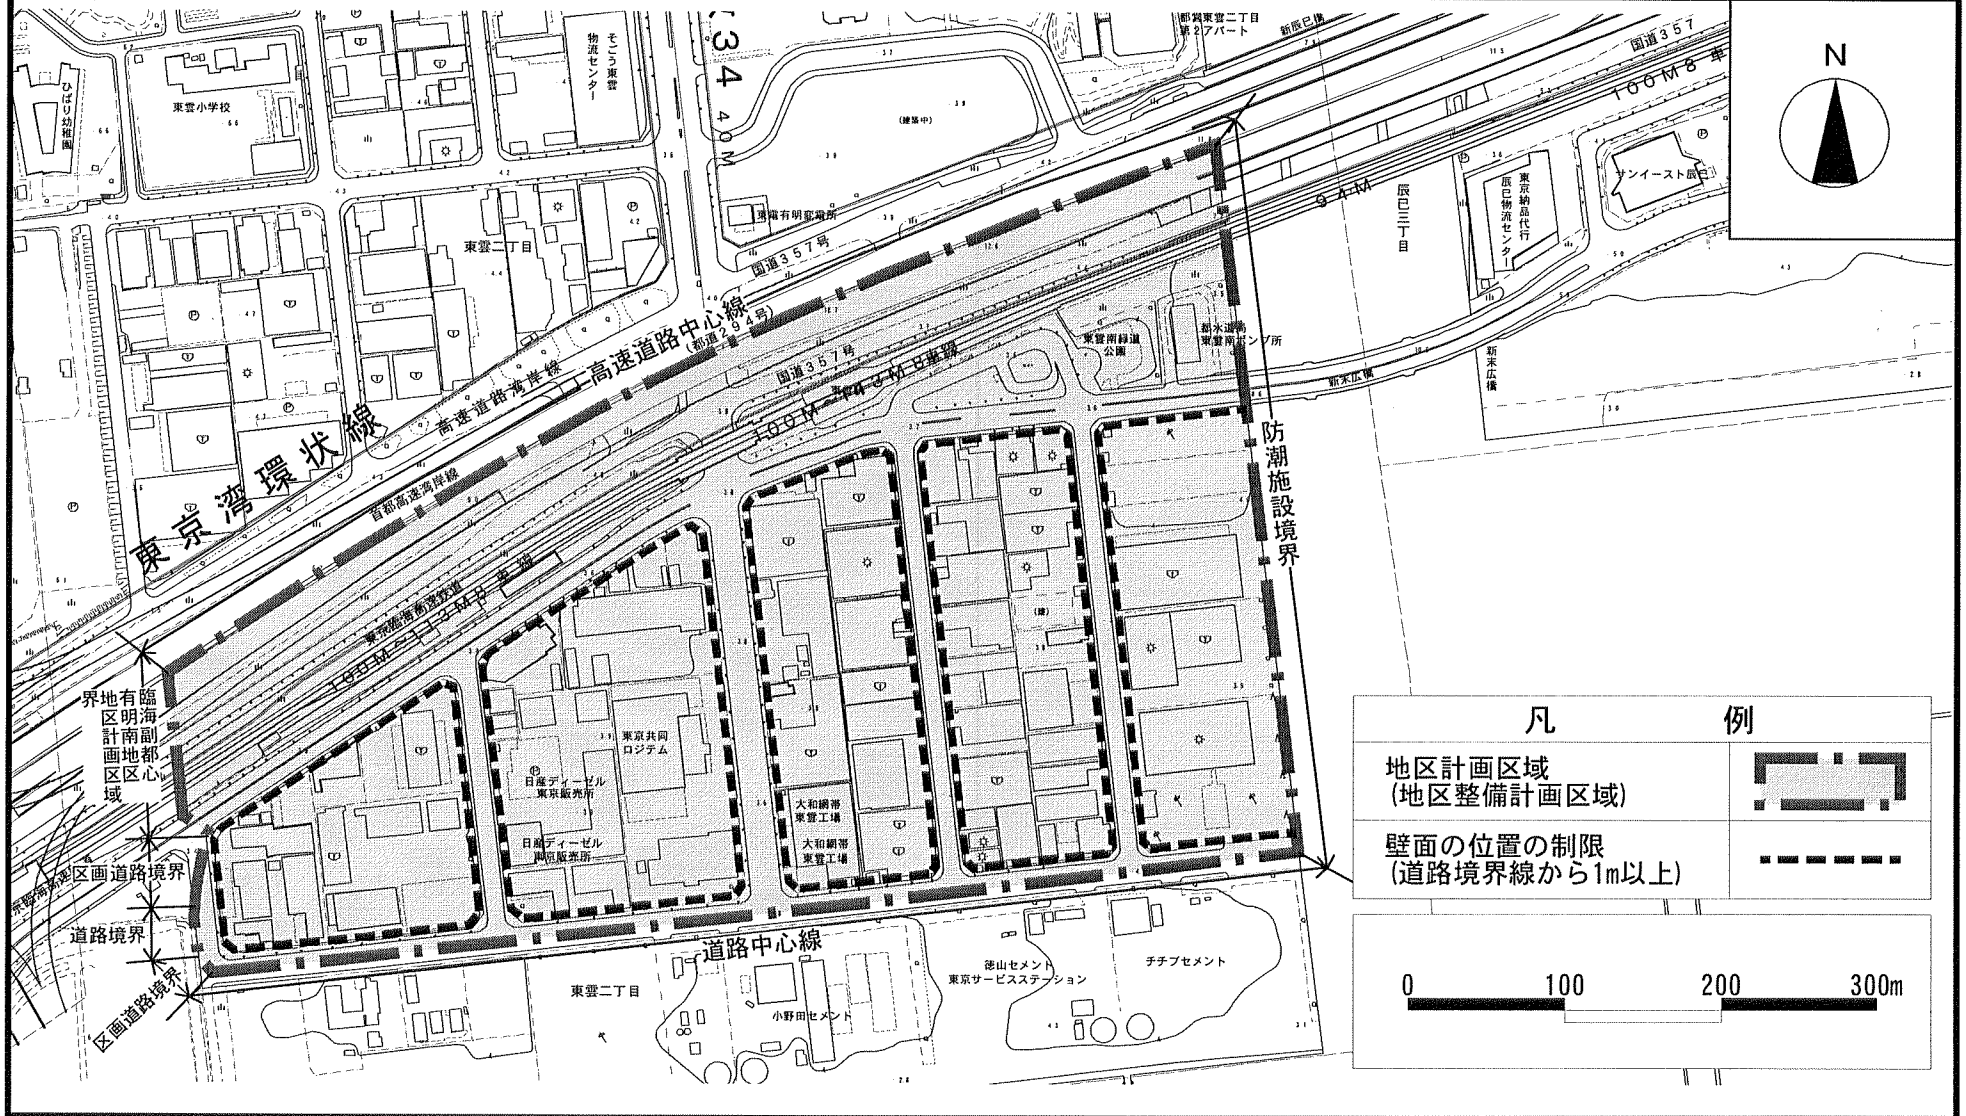

凡	例
地区計画区域 (地区整備計画区域)	
壁面の位置の制限 (道路境界線から1m以上)	

0 100 200 300m