

全体像について

- ・ゾーンはシンプルにし、住民が自由に使える余地を残す。（平面図参照）
- ・外周フェンスをなくし、ラウンディングなどで境界をつくり、どこでも入れるようにする。

園路について

- ・南側の中央の園路はいらない。
- ・園路は外周部に回遊できる園路で、最低限の幅でよい。
- ・わんぱくゾーン下に園路を設け、回遊できるようにしたい。

憩いと健康のゾーンについて

- ・健康器具いらんではないか。それよりベンチや散歩道、花や畑を育てる。

コミュニティゾーンについて

- ・文化的な交流、イベントスペース。
- ・大人と子どもが共に楽しめるように。
- ・大きな屋根付き広場と倉庫。

原っぱゾーンについて


- ・住民が企画参加でき、自由に催しを開催したり、使える場。

エントランスゾーンについて

なし

自然ふれあいゾーンについて

- ・トンボが飛んでいたの、小さくても池がほしい。
- ・必要な木があって見通しは確保
- ・当面は木製の棒などで対応できるしかけ

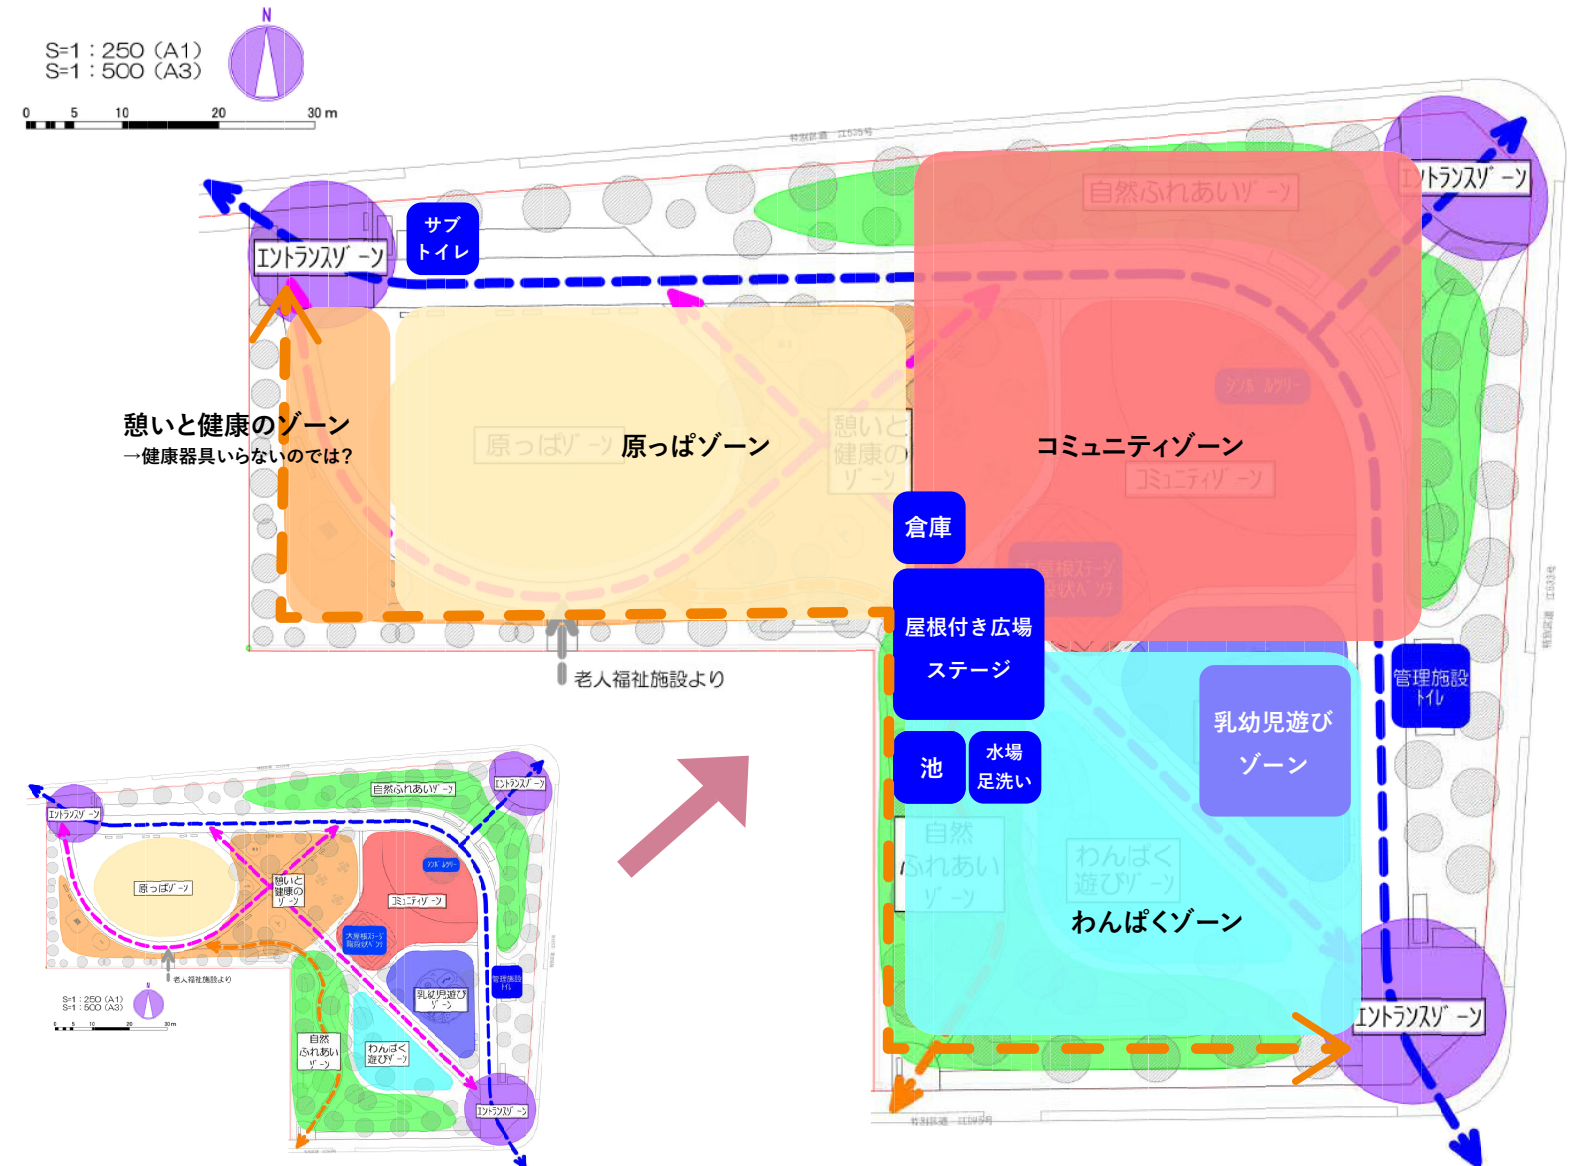

わんぱく遊びゾーンについて

乳幼児遊びゾーンについて

- ・ゾーンをもっと大きく。
- ・焚き火ができるように。（災害対応、火育）
- ・焚き火をする。
（周辺住民と回数や火力などを相談）
- ・火をできるように近隣のかたと調整
- ・丘のような丘陵、高低差をつくりたい。
- ・ロープをまける太い木、使える木を植えてほしい。
- ・シンボル遊具をつくってほしい。
- ・木製遊具。
- ・小さくても池がほしい。
- ・乳幼児用のインクルーシブ遊具は屋根付きの座り場が欲しい

その他のことについて

- ・公園ができる前に火を使うことを数回試し、周辺住民の理解を得たい。
- ・地域住民の参加を促し、管理者を地元で育成する。
- ・プレイパークを運営するチームを地元でつくる。
- ・使用許可が簡単にできるしくみをつくりたい。
- ・1年に1回ルールを試し、変える社会実験をしたい。

【施設について】

- ・サブトイレが欲しい
- ・管理施設には倉庫・学習スペース・トイレ・プレイワーカーの居場所がほしい
- ・倉庫（座り場の道具や遊び道具などを収納）を設置してほしい

全体像について

- ・つながりがない地域なので、公園づくりを通して地域のつながりをつくりたい。
- ・隣接の小学校(おやじの会等)や保育園との連携ができれば。
- ・公園の名前を付けたい。

園路について

- ・落書きができる園路、通りながら遊べるお絵描きウォール等のしかけを。
- ・距離を示す等で歩いたり走ったりした距離がわかるような表示を。
- ・一部でこぼこするなど足への刺激があると面白い。

原っぱゾーンについて

- ・池や草地がある大面積のビオトープを。雨水貯留施設をポンプアップしてビオトープへつなぐ。災害時にも活用できるようにする。
- ・原っぱは、草原がベース。

憩いと健康のゾーンについて

- ・高齢者福祉施設北側は常に日陰と思われるので健康遊具等は難しいのでは。倉庫等なら適地かも。
- ・イスやハンモック等もできるような収納庫を。

エントランスゾーンについて


- ・北東側のエントランスは広くしないで、人が通れるくらいの広さでいいのでは。(通る人がほとんどいない) 樹林等をつなげて林間の通路程度
- ・自転車等の通過交通が無いような対策を。

自然ふれあいゾーンについて

- ・夜、通っても暗くて怖くないような対策を。(緑や樹木は欲しいけど)
- ・どんぐり拾い、カブトムシ取りができるような実のなる木などの植栽を。

わんぱく遊びゾーンについて

- ・プレイパークになるのであれば物置等が必要では。
- ・表面を土系にして穴掘り遊び等ができるように。

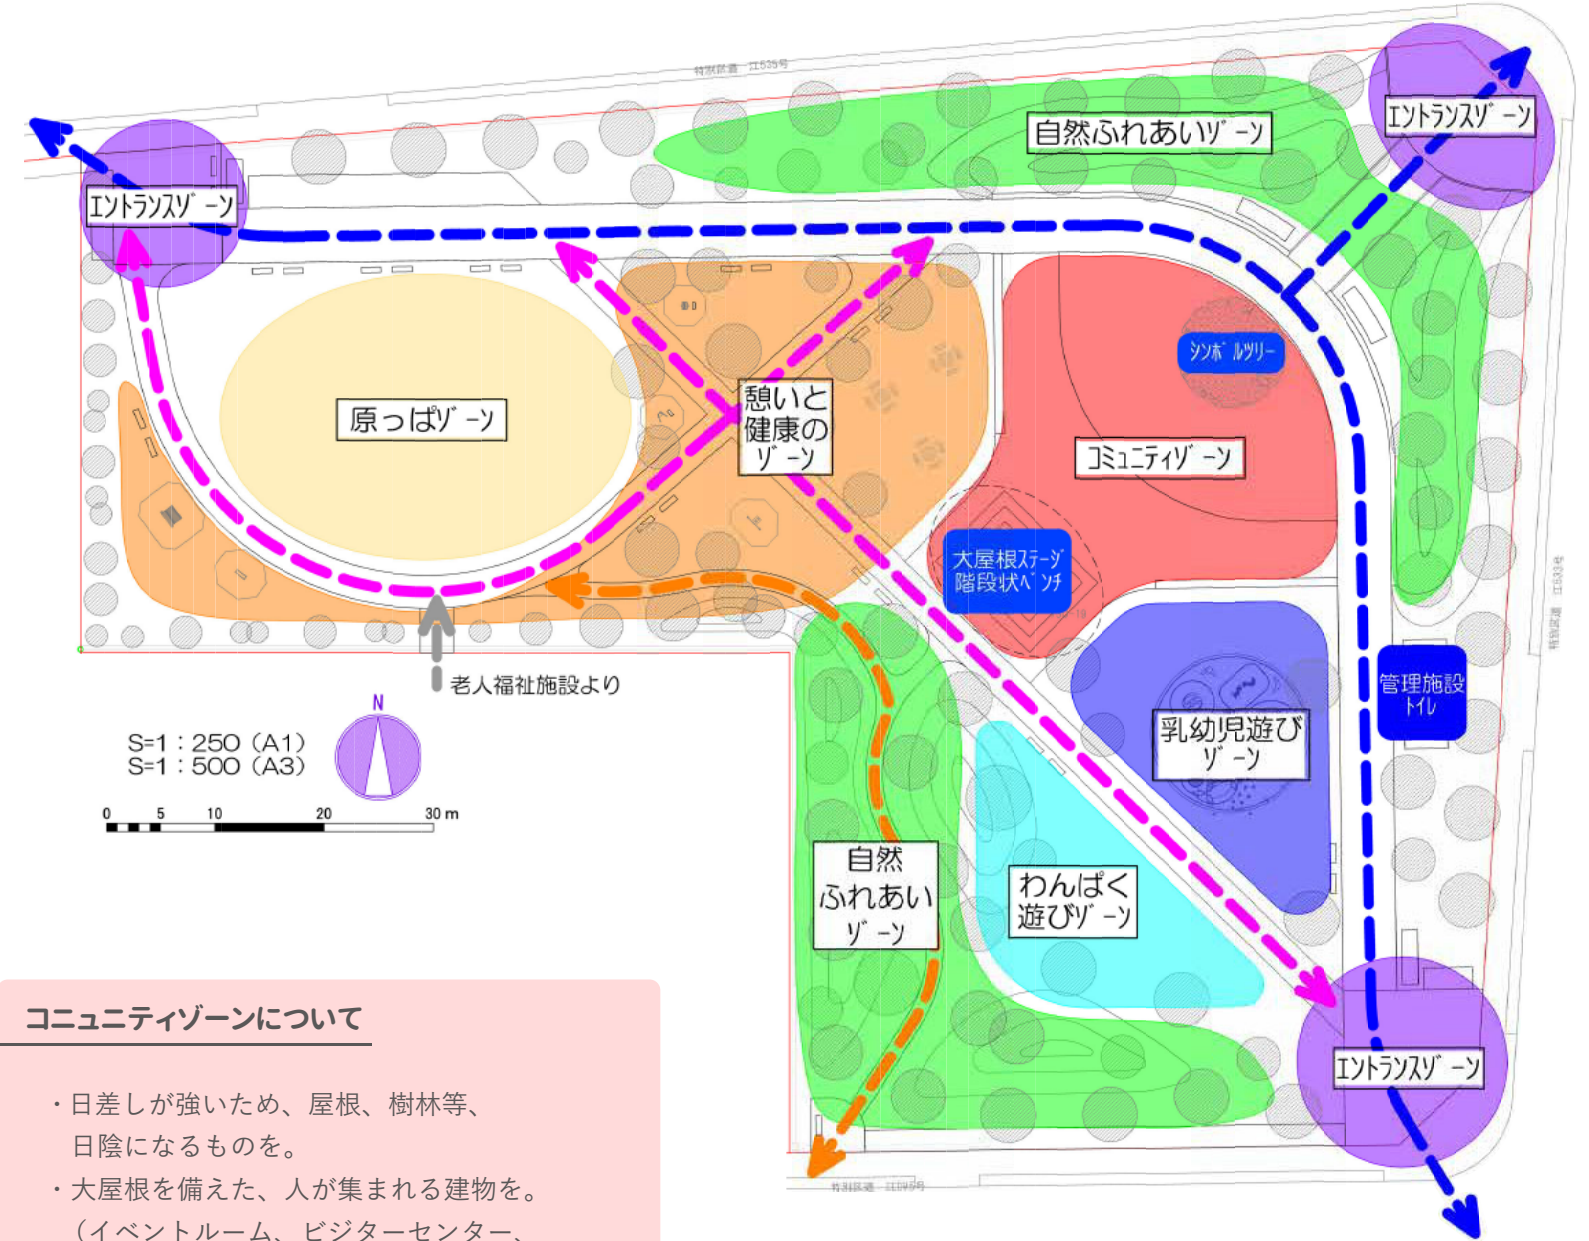

コミュニティゾーンについて

- ・日差しが強いため、屋根、樹林等、日陰になるものを。
- ・大屋根を備えた、人が集まれる建物を。(イベントルーム、ビジターセンター、プレイリーダー詰所など)
- ・シンボルツリーはエノキがいい。

乳幼児遊びゾーンについて

- ・幼児ゾーンにも日陰が欲しい。
- ・幼児ゾーンをもっと中央に。(見守りやすいように)

その他のことについて

- ・規制看板ではなく、“できる”看板を。
- ・イベントやサークル活動等を受け付けてもらい、イベントカレンダー的に開示してほしい。

全体像について

- ・ 災害への備え。
 - かまどベンチ、ソーラー照明、大屋根の上にソーラーパネル
- ・ 高齢者への配慮。
 - ベンチを多く、園路沿いに手すり
- ・ 公園の愛称を決めたらどうか。（子供は公園に愛称を付けている）

園路について

なし

原っぱゾーンについて

- ・ ボール遊びのルールを作る
（硬いボールは使わないなど）

憩いと健康のゾーンについて

なし

エントランスゾーンについて


- 【綺麗なトイレが必要】
- ・ 洋式+車いす対応
 - ・ ベビーチェア+おもむつ交換台

コミュニティゾーンについて

- ・ 大屋根ステージの移動。（平面図参照）
- ・ ステージは段差のある舞台ではなく、フラットな舗装された多目的広場のイメージ。

自然ふれあいゾーンについて

- 【市民参加の花壇や畑、ピオトープがあるとよい】
- ・ 近隣小学校や保育園の子供たちがお世話
 - ・ 授業の一環で畑作業
- 【樹木について】
- ・ 木登りができる樹木
 - ・ 実がなって食べられる樹木
 - ・ プレパークの活動に利用できる樹木
 - ・ 外からの見通しを遮る低木は少なく
 - ・ 高い木は少なく

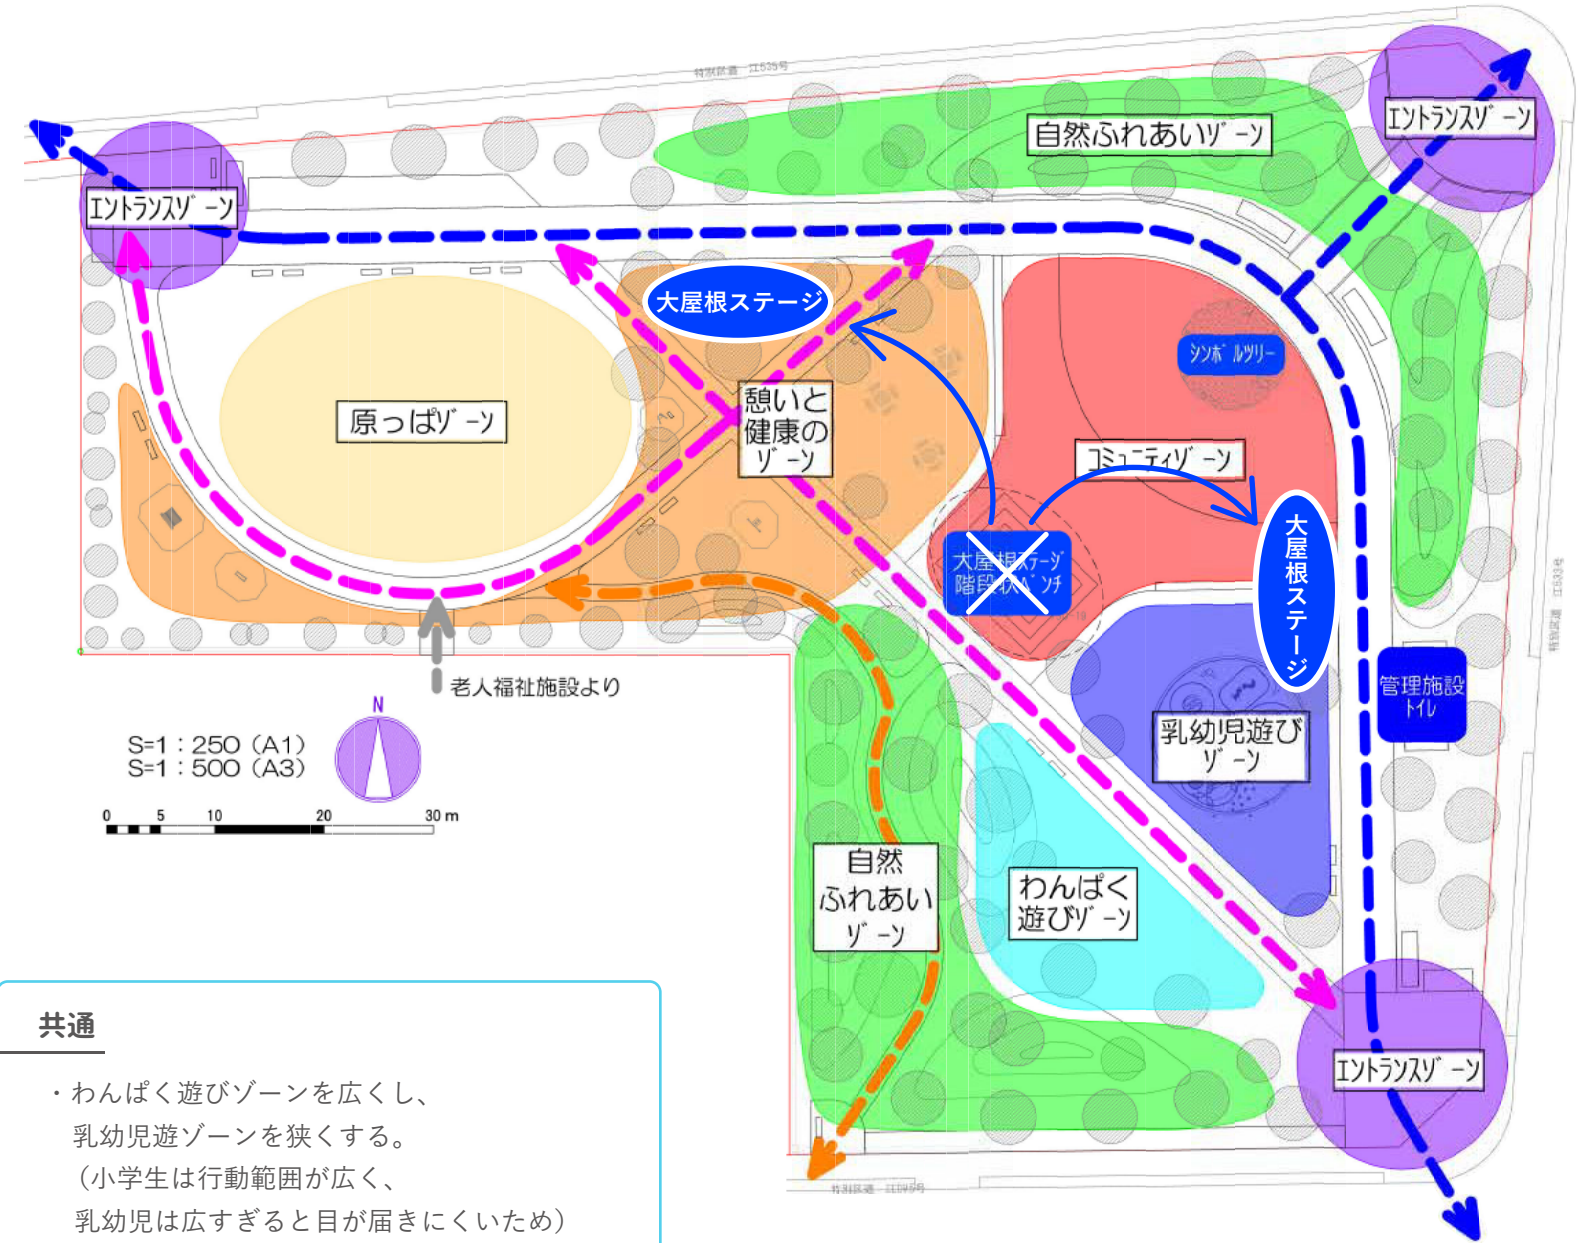

共通

- ・ わんぱく遊びゾーンを広くし、乳幼児遊ゾーンを狭くする。
（小学生は行動範囲が広く、乳幼児は広すぎると目が届きにくい）

わんぱく遊びゾーンについて

- ・ プレイパークがあるとよい。
 - 焚火（火の利用は賛否両論）、泥んこ遊び
 - 手洗い場、資材倉庫
 - 屋根のある空間

乳幼児遊びゾーンについて

- ・ 幼児には日よけになるものが絶対必要。

その他のことについて

- ・ 大屋根は日よけ、雨よけが必要。
- ・ 駐輪場を2か所程度設置。
- ・ 公園の出入口の道路に横断歩道。
- ・ 植栽地の土壌をしっかり作る。
- ・ 建設材料にはリサイクル品活用。
- ・ SDGsの考え方で計画・設計。
- ・ 木が多いと野鳥が集まってうるさい。（隣接住宅に対して）

全体像について

- ・子どもが気兼ねなく大人に声をかけられるオープンな感じが良い。
- ・ペットが来やすい公園が良い。
- ・近隣の方々に騒音の苦情がないかリサーチ。
- ・江東区野草の会に公園を見てもらう、貴重な植物等があるのか見てもらうのもあり。
- ・ロボットやドローン等、ITを活用したモノ・コトがあると良い。

憩いと健康のゾーンについて

- ・健康器具は端に設置してほしい。
- ・ベンチを設置するなら、屋根もセットにしてほしい。
- ・もう少し規模を小さくして、原っぱゾーンを拡張した方が良さそう。

園路について

- ・ジョギングやウォーキング等、周回出来る道がほしい。

原っぱゾーンについて

- ・今回社会実験をしてみて、原っぱゾーンが大きくても良いと感じた。
- ・盆踊り等のイベントができる。

コミュニティゾーンについて

- ・キッチンカーが週1回で来てもらえると楽しい。
- ・美味しいキッチンカーに来てもらいたい。

エントランスゾーンについて

- 【北東エントランスゾーン】
 - ・昔、横断歩道で事故があったので、エントランスの位置をずらした方が良い。
 - 押しボタン式の信号があると良い。
 - ・横断歩道がなく、人通りも少ない。
- 【南東エントランスゾーン】
 - ・北側に比べ、南側の方が東大島駅方面から来る歩行者が多いため、入口はもう少し西寄りにした方が良い。
 - ・エントランスを増やすか、ずらした方が良い。

自然ふれあいゾーンについて

- 【北側ふれあいゾーン】
 - ・北側からも見通しが良い方が良くと思うので、木の配置を考える必要がある。
 - ・背の高い木は植えないでほしい。昔、野鳥が多く鳴き声がうるさかった。
- 【南側自然ふれあいゾーン】
 - ・老人福祉施設の日照を妨げないような植物が良い。
 - ・南側の見通しを良くして安全面を確保したい。
 - ・森の中に細道があると良い。

共通

- ・遊具を開放して、皆が使って遊べるようにしてほしい、遊具があれば遊ぶ。
- ・シンボルの募集を実施する等して地域住民に愛着を持ってもらいたい。
- ・週1回程度、プレーパークを開催してほしい。
- ・プレーパーク用の倉庫を設置してほしい。
- ・芝生が良い。

わんぱく遊びゾーンについて


- ・もう少し広くしてほしい。
- ・シンボル遊具を設置してほしい。

乳幼児遊びゾーンについて

- ・日影が出来るように工夫が必要。
- ・屋根や天幕等があると良い。

その他のことについて

- 【老人福祉施設との関わり】
 - ・災害時、老人福祉施設から公園に入ることができると良い。
- 【自分たちの関わり】
 - ・公園が完成した後、地域住民による検討会を発足し、定期的に公園について話し合いができるような場があると良い。
 - ・ピオトープについて、あったら参加してみたいが、関わり方が分からない。
- 【防犯】
 - ・現在、公園周辺の道路がタクシー等の休憩ポイント・小学校の搬入出車の駐車ポイントになっており、不審車両かどうか見分けが付かず不安。駐車禁止にしても良いかと思う。
 - ・夜の公園管理が心配。他の公園では、若者の溜り場になっているところもあり、注意するのが怖いので対応できない。
 - ・防犯カメラを設置してほしい。

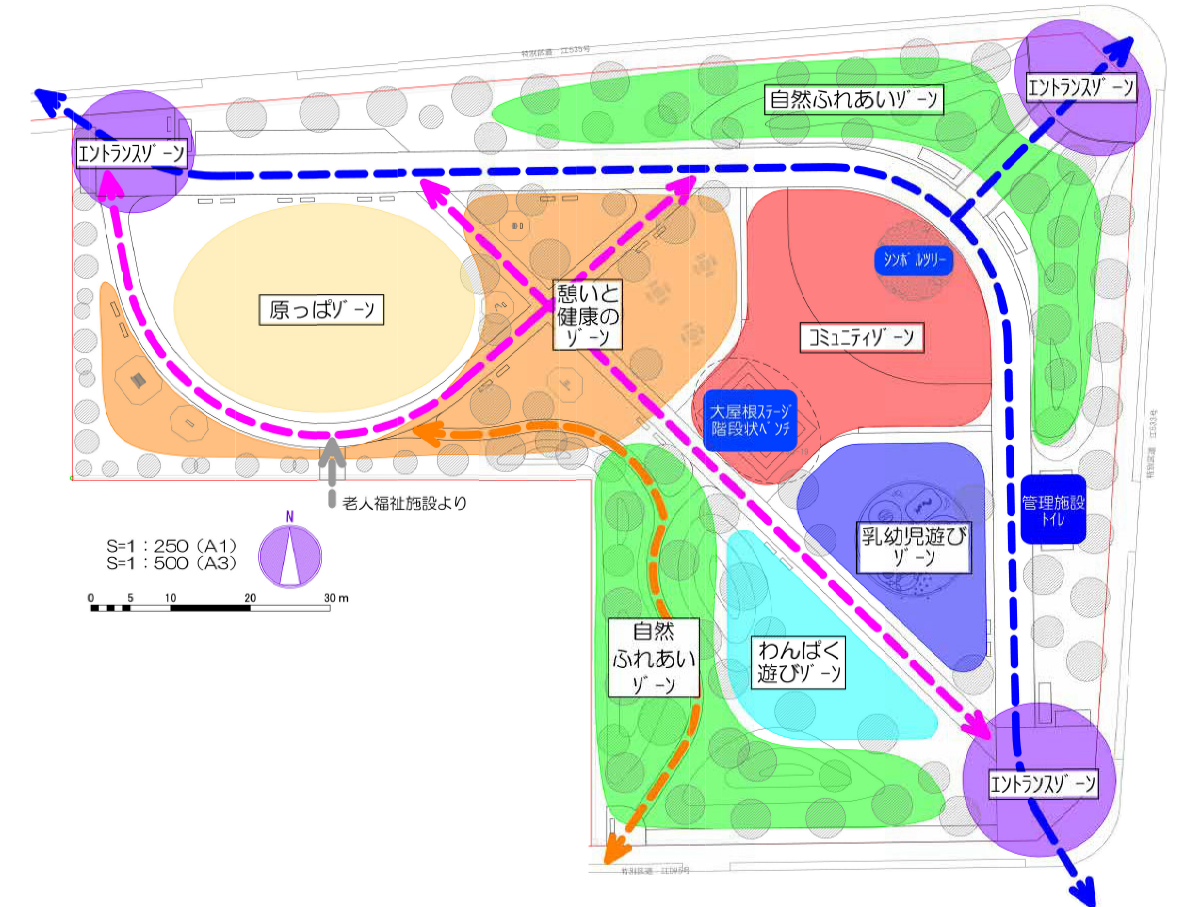

【施設について】

- トイレ
 - ・トイレが1か所は少ない。足も洗うことのできる水場もほしい。
 - ・色んな人が利用できるきれいなトイレだと良い。
 - ・管理者を置いて、何かあった時に対応してくれると公園を利用する上で安心できる。
 - ・施設管理者を置いて、施設・イベントを使用する時の申請をできるようにしたい。
- フェンス
 - ・ボール遊びが出来るようにするためにも、フェンスがあると良い。
- ベンチ
 - ・ベンチは多めに設置してほしい。
 - ・可動式ベンチであれば、そのまま公園に置いておいてほしい。わざわざ倉庫等から持っていくのが大変。
 - 実験的に治安検証も兼ねて可動式ベンチを設置してみるのはいかがでしょうか。
- 駐輪場
 - ・自転車置き場を設置するのはどうか。幼稚園や保育園から自宅へ帰るまでに寄り道をする。江東区のは、基本的に自転車を使用する。
 - ・9時～18時まで駐輪できる、無料等

全体像について

- ・公園名称はありきたりなダサイ名前にしない。
- ・公園の周りは低木を植える。（サザンカ、クチナシ）
- ・ごちゃごちゃとしてしまう気がするので、人が集まるエリア（コミュニティゾーン、乳幼児遊びゾーン、わんぱく遊びゾーン）をもう少し広げてみては？

園路について

- ・園路はウッドチップが良い。
- ・遊歩道が車椅子が使いやすい。

原っぱゾーンについて

- ・ビオトープ（池の）は原っぱに配置したい。（子供達が草や池で生き物と触れ合える）
- ・寝そべる場があると良い。
- ・草だけでなく砂場や土のエリアがあると色々遊べそう。
- ・子どもが裸足でも遊べるよう、完全に整備された芝生にすべき？
- ・原っぱの面積はもう少し減らしても良い。
- ・自然ふれあいゾーンと一体的にした方が色んなことができそう。
- ・土日は今回のようなプレイパークイベントを開催できると良い。

憩いと健康のゾーンについて

なし

エントランスゾーンについて

- ・シェアサイクルのポートがあると良い。
- ・駐輪場があると良い。

コミュニティゾーンについて

- ・ハンモックが良かった。
- ・飲み物はアルコールの提供があると良い。

自然ふれあいゾーンについて

- ・南側のゾーンにコスモスからの通路があると良い。
- ・南側のゾーンに花壇があると良い。（車椅子のままお世話ができる高さの花壇）
- ・南側のゾーンに畑があると良い。

わんぱく遊びゾーンについて

- ・水道がほしい。
- ・子ども達が自分で出して遊ぶ道具があると良い。
- ・固定しすぎないおもちゃがあると良い。
- ・テントが張れると良い。
- ・木と木を繋ぐ綱渡りができるようにしたい。
- ・工夫して登る木製滑り台がほしい。
- ・季節のイベントで泥遊びや火を起こして食事できると良い。
- ・わんぱく遊びゾーンと乳幼児遊びゾーンは狭すぎないか。
- ・子どもが2人いるとき、2つのゾーンを通路で分け隔てて大丈夫か。

乳幼児遊びゾーンについて

- ・見守り用の屋根がほしい。
- ・授乳室がほしい。
- ・小さい滑り台がほしい。
- ・日当たりが良すぎるかもしれない。

その他のことについて

- ・災害時に役立つ設備（かまどベンチ等）がほしい。
- ・WiFi や電源等仕事ができるスペースがほしい。
- ・ベンチで散歩の途中に休みたい。
- ・花壇の縁のような気軽に腰掛ける場所がほしい。
- ・常設店舗か、日替わり・週替わりのキッチンカーか、それぞれメリットデメリットある。
- ・キッチンカーは子どもも食べられるものがあると良い。
- ・自動販売機がほしい。
- ・公園の管理作業はボランティア団体が行う。

