

東京都市計画地区計画
新砂地区地区計画

計画図(1)

江東区決定




凡 例

	地区計画区域 (地区整備計画区域)
	商業地区(1)
	住宅・医療地区
	複合A地区
	複合B地区(1)
	複合B地区(2)

東京都市計画地区計画
新砂地区地区計画

計画図(2)

江東区決定

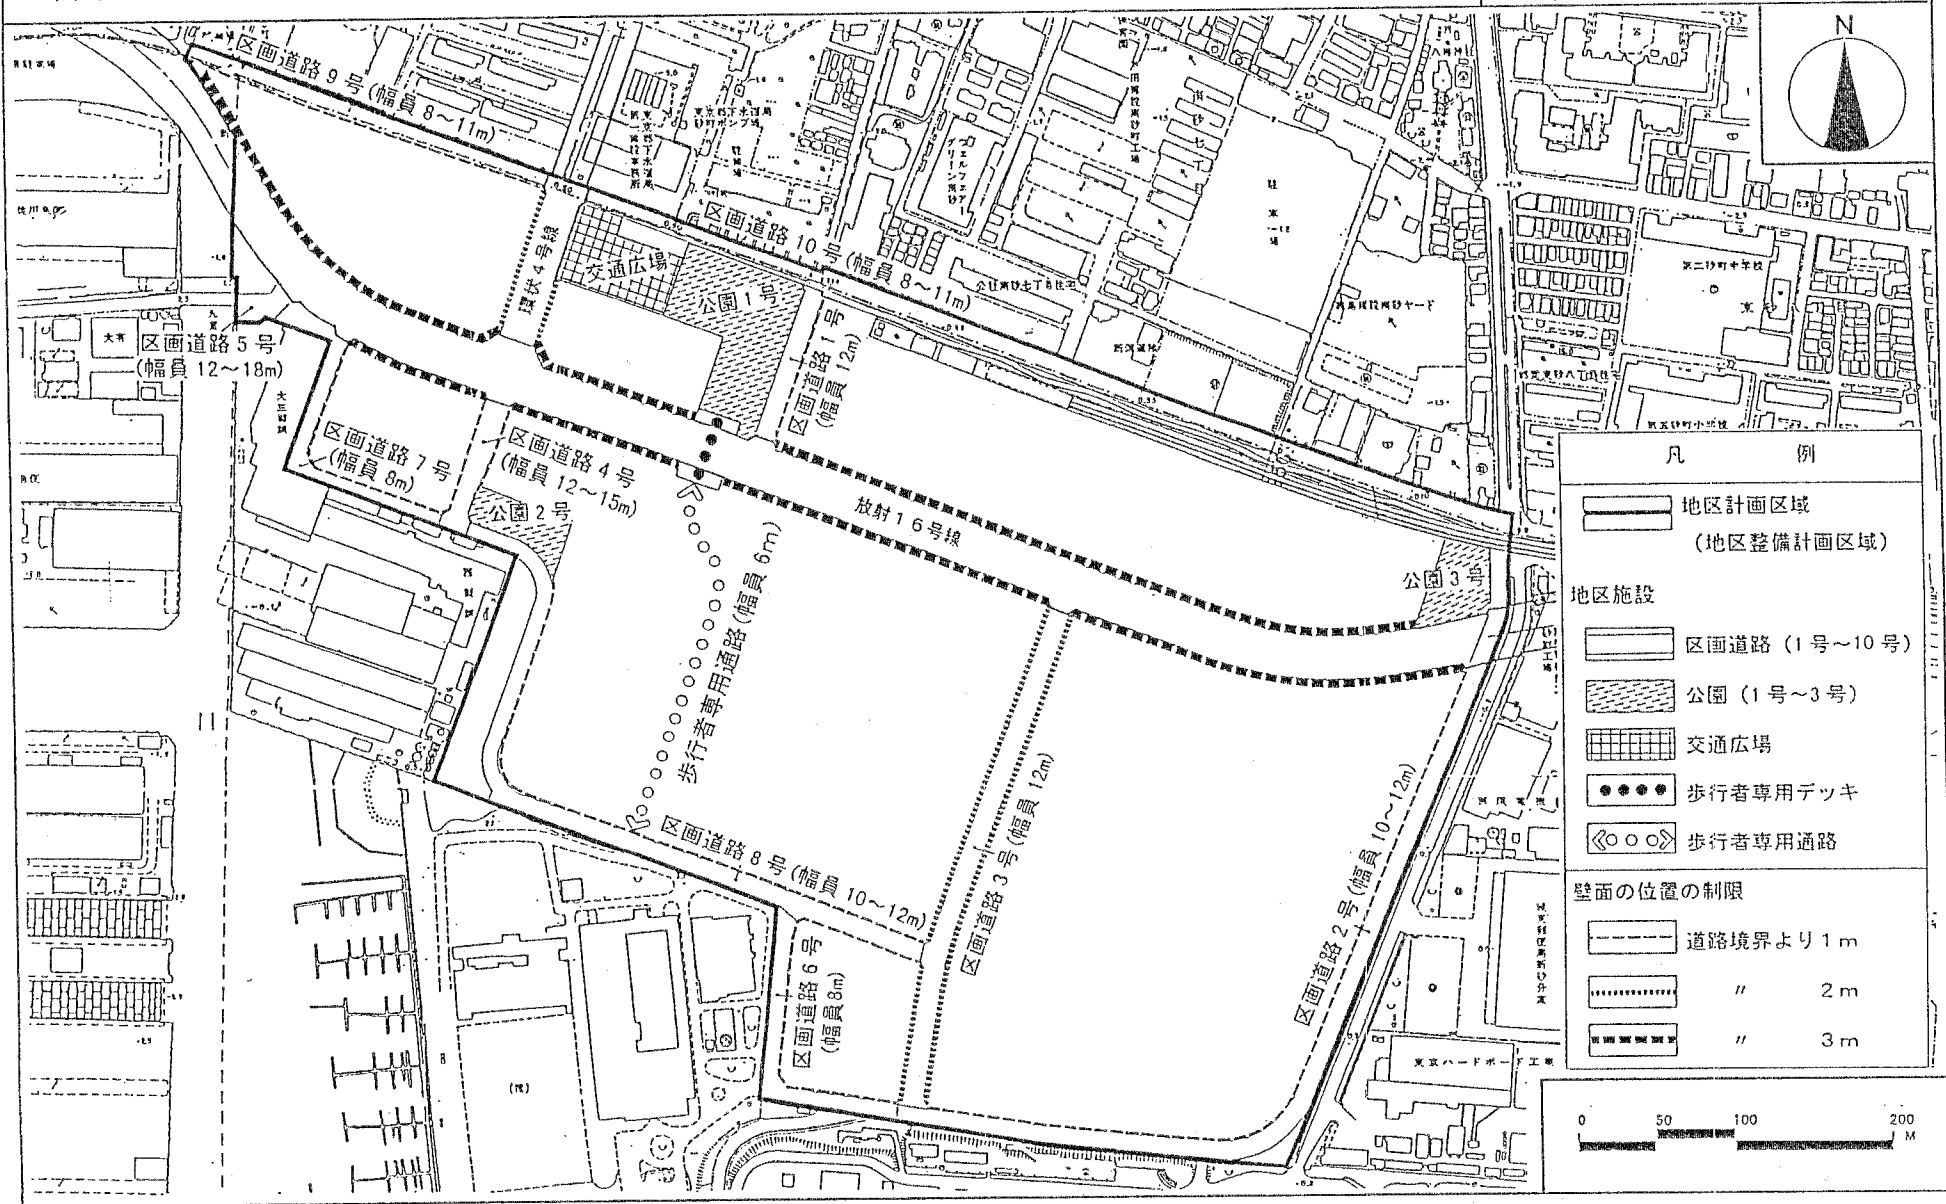

凡 例	
	地区計画区域 (地区整備計画区域)
地区施設	
	区画道路 (1号~10号)
	公園 (1号~3号)
	交通広場
	歩行者専用デッキ
	歩行者専用通路
壁面の位置の制限	
	道路境界より 1m
	" 2m
	" 3m

