


# ティアラ こうとろ ・ 大ホール舞台平面図

間口 16.0m

高さ 8.0m(6m)

奥行 11.5m

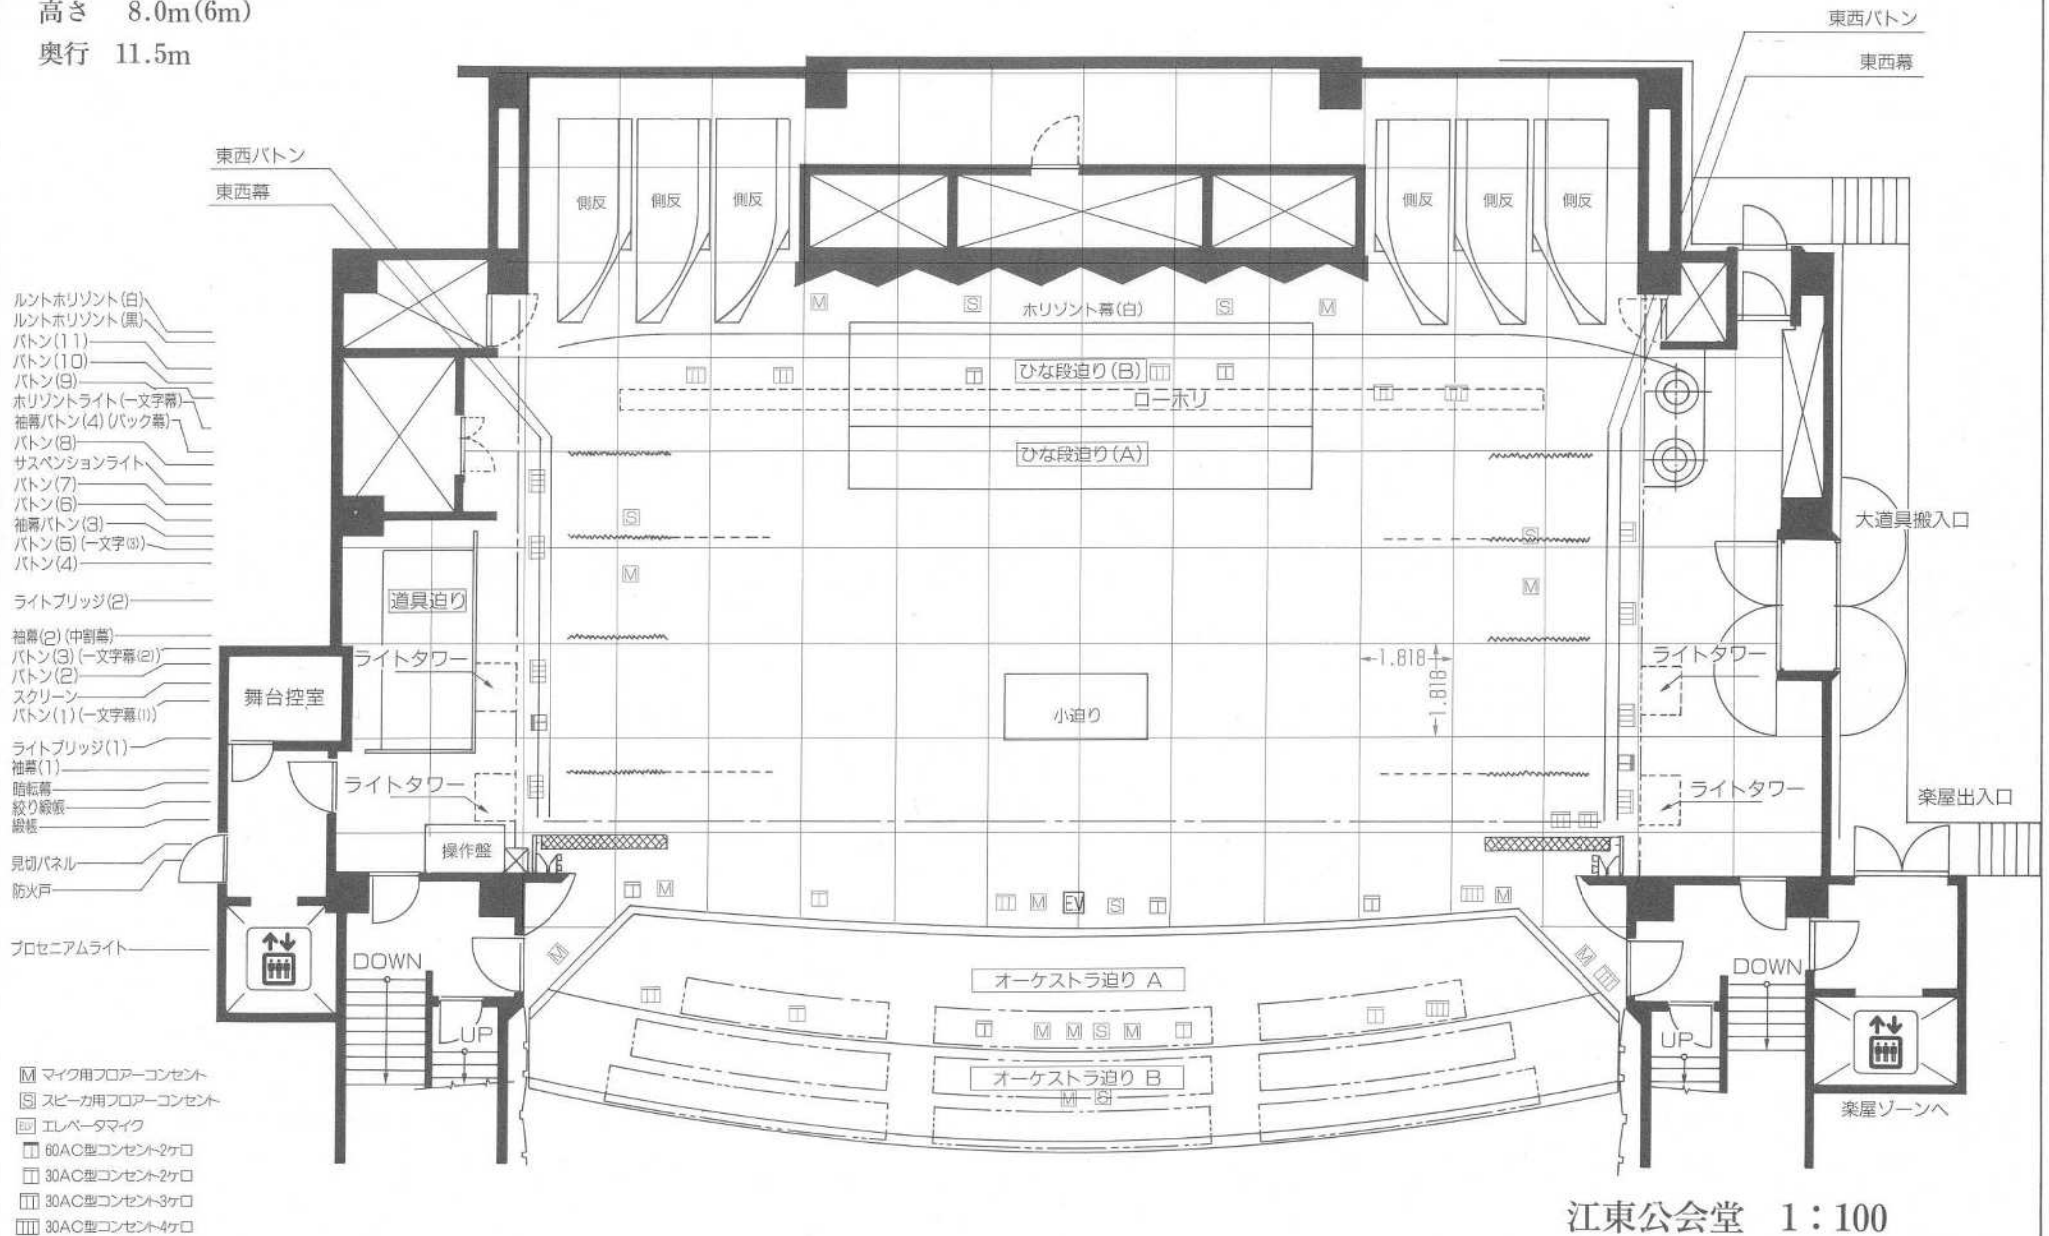


江東公会堂 1:100

# ティアラ こうとろ 大ホール舞台断面図

間口 16.0m  
 高さ 8.0m(6m)  
 奥行 11.5m


- 音響反射板
- ルントホルント(白)
- ルントホルント(黒)
- バトン(1)
- バトン(10)
- バトン(9)
- ホルントライト(一文字幕)
- 袖幕バトン(4(バツク幕))
- バトン(8)
- サスペンションライト
- バトン(7)
- バトン(6)
- 袖幕バトン(3)
- バトン(5)(一文字幕)
- バトン(4)
- ライトブリッジ(5)
- 袖幕バトン(2)(中割幕)
- バトン(3)(一文字幕)
- スクリーン
- バトン(一文字幕)
- ライトブリッジ(一)
- 袖幕バトン(一)
- 暗転機
- 絞リ機
- 見切パネル
- サイドパネル
- 防火戸
- プロセニアムライト
- プロセニアムアーチ
- シャンデリア(上・下)

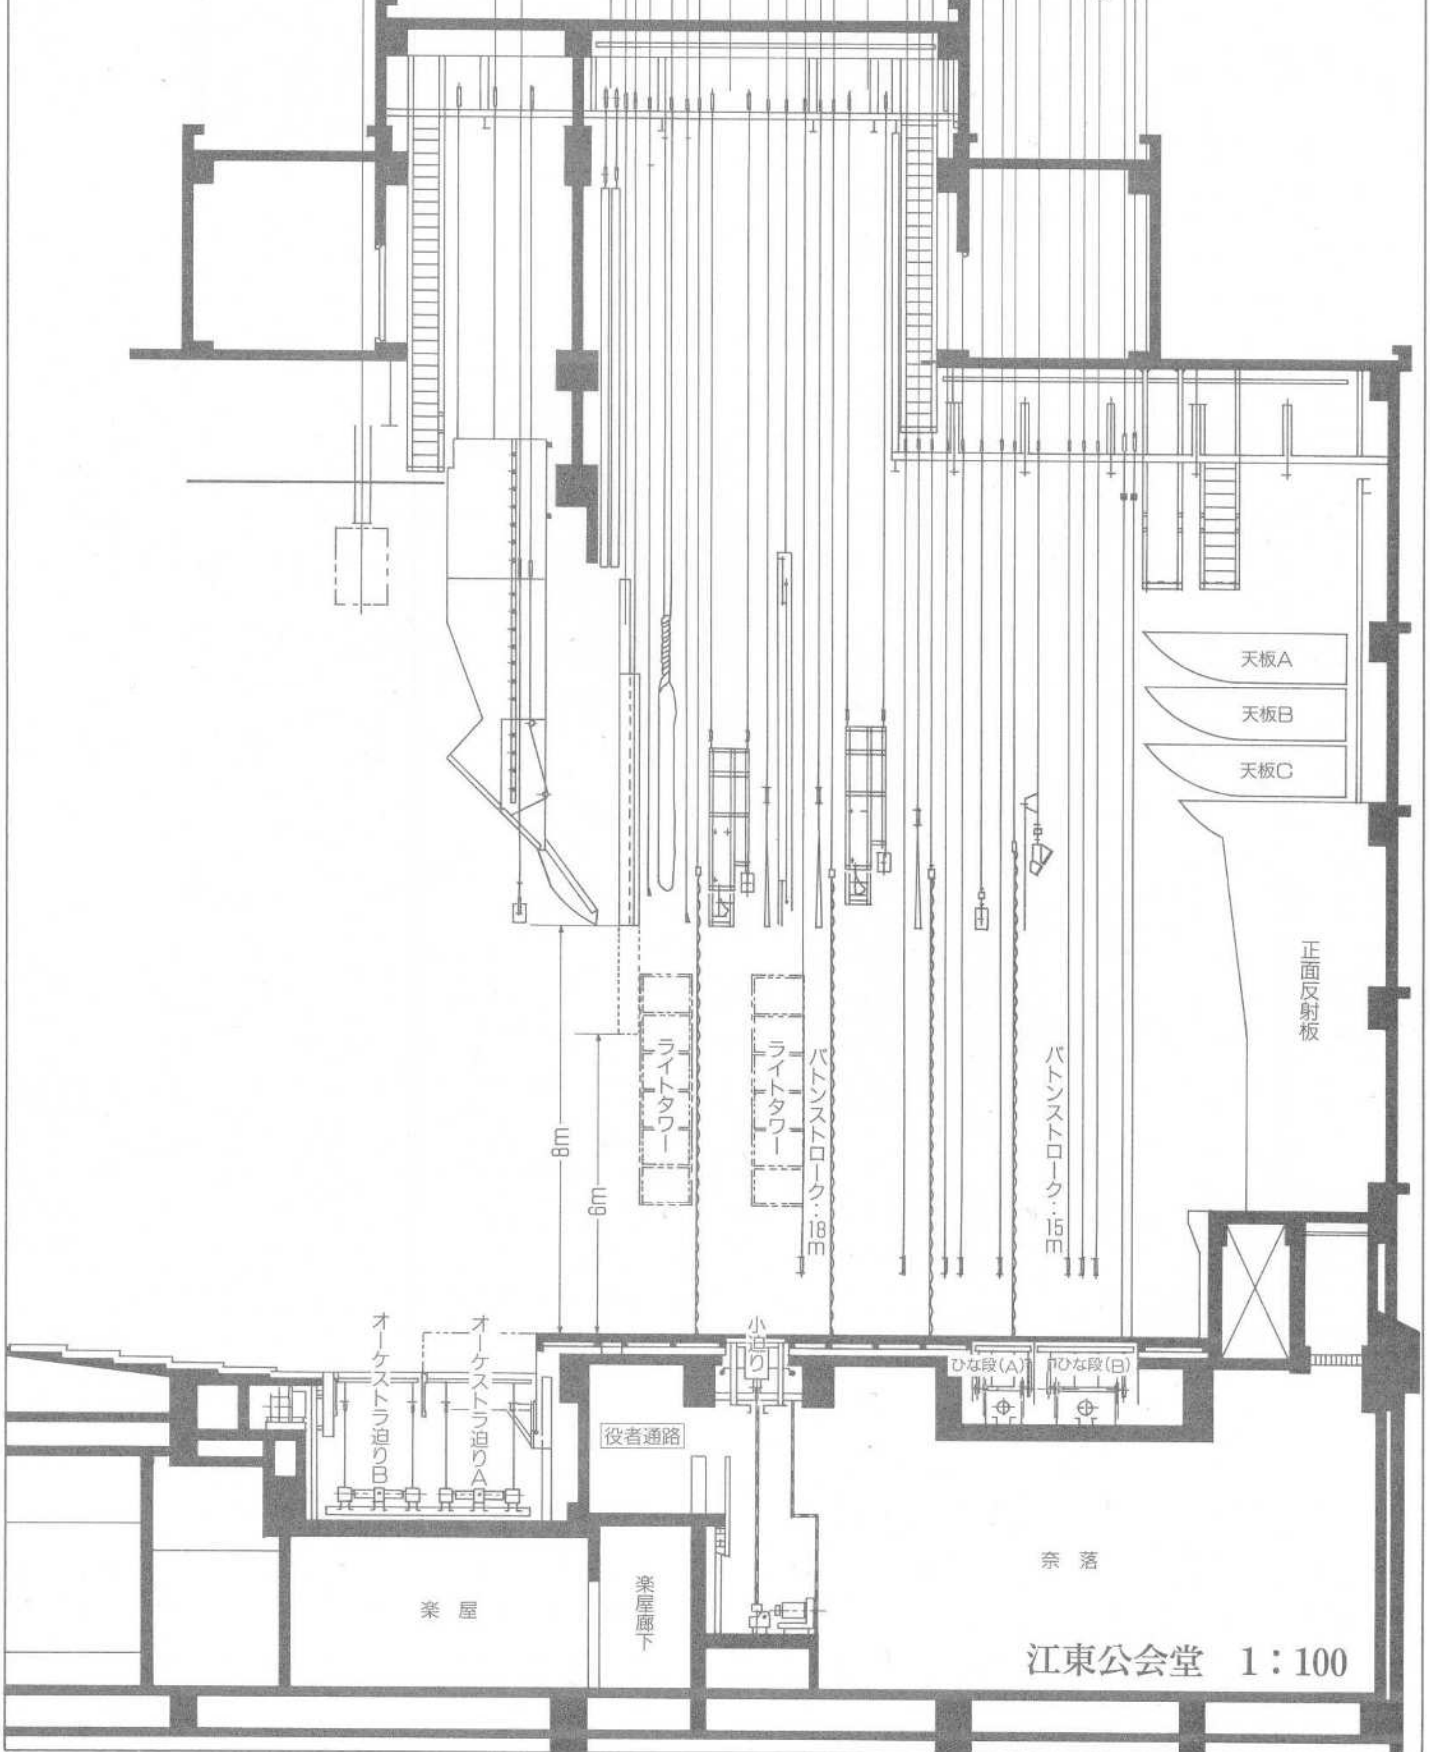



# ティアラ こうとう

大ホール 1,228席

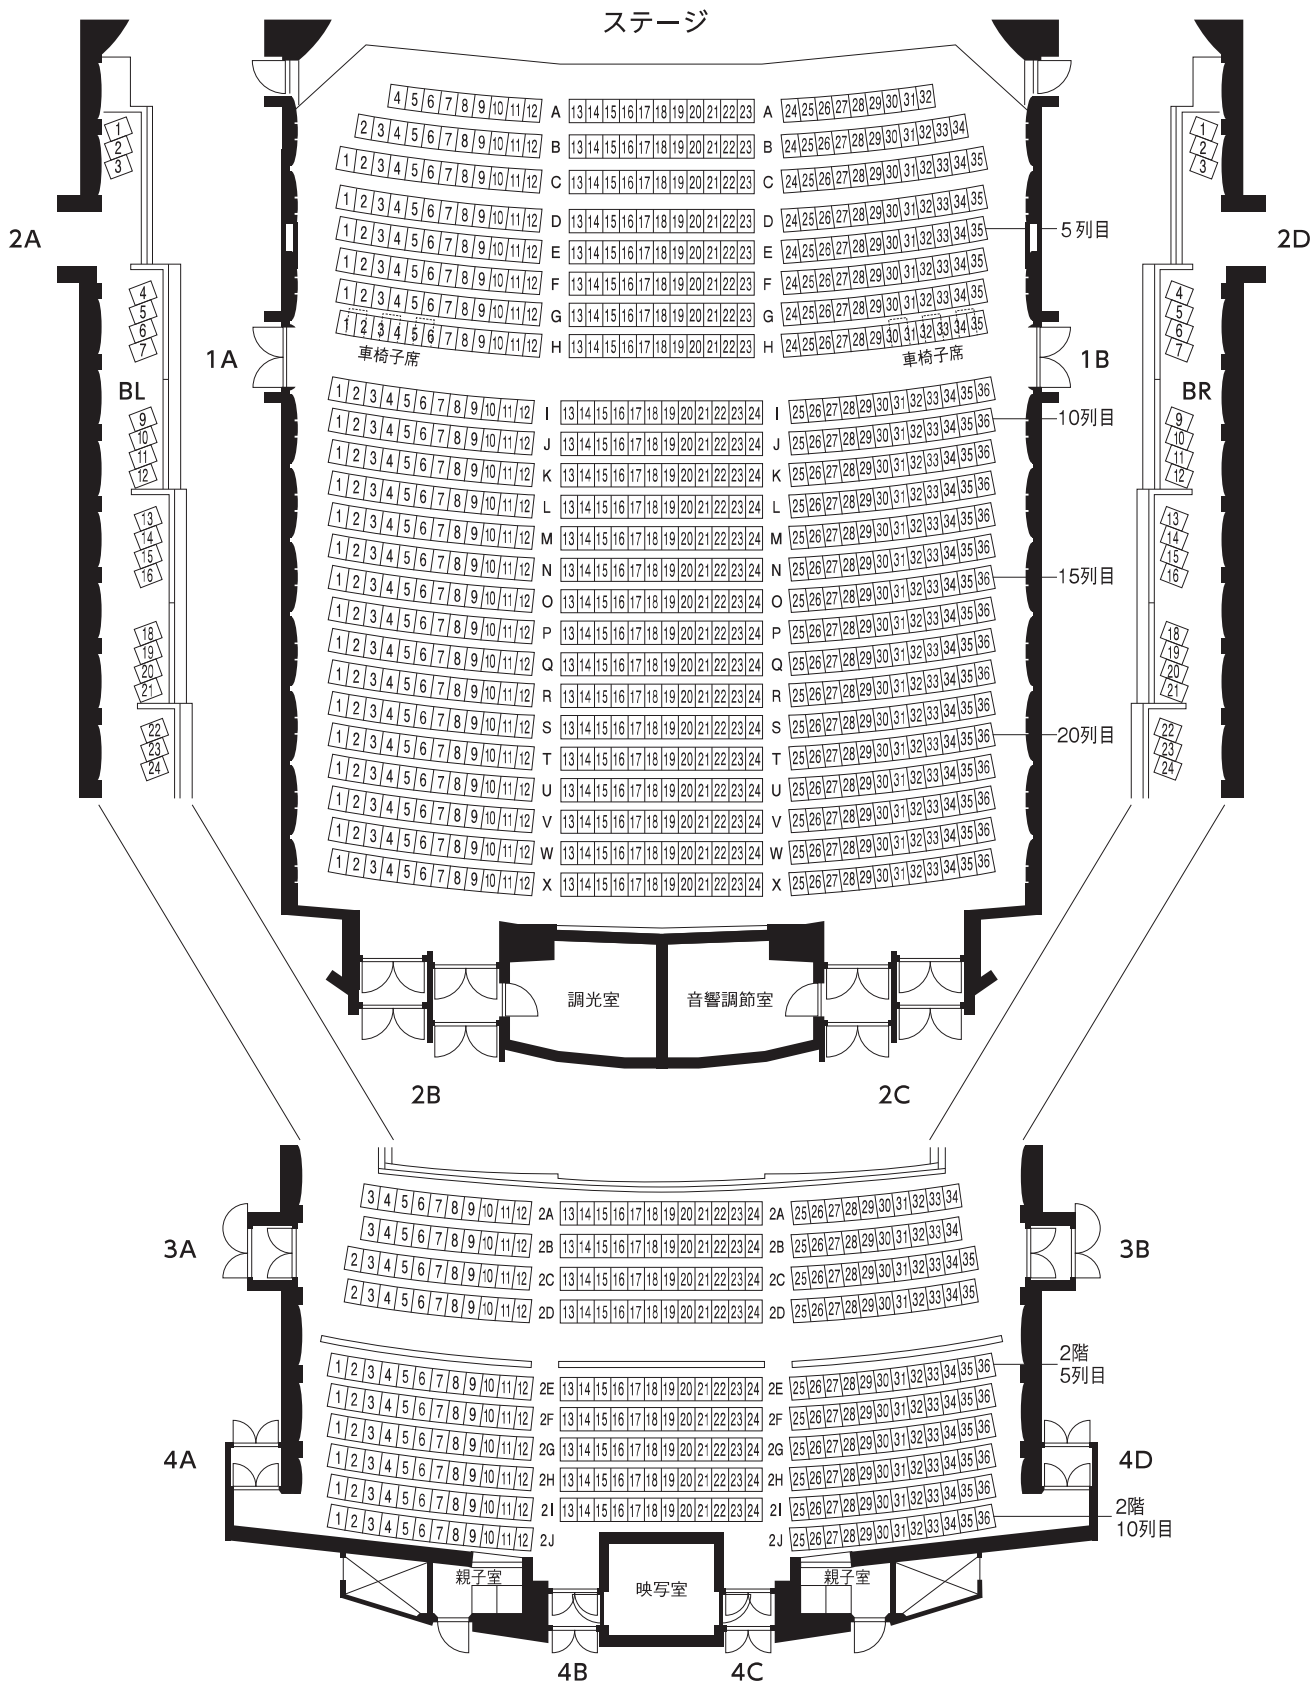

〒135-0002

東京都江東区住吉 2-28-36 ☎03-3635-5500

交通のご案内


●都営新宿線・東京メトロ半蔵門線「住吉」駅 A4出口より徒歩4分

# フロアガイド


ティアラこうとう

- 消火栓
- 消火器

3階

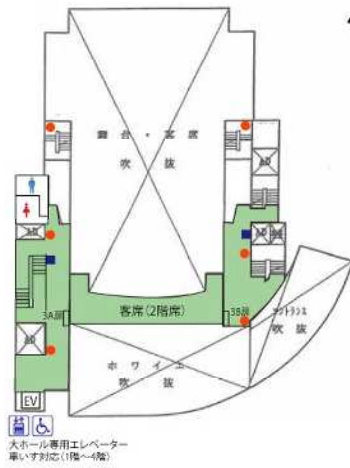

4階

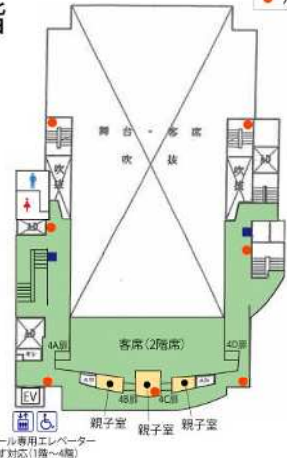

1階



2階



B1階



B2階

