有明スポーツセンター（体育館棟７階）　レストラン

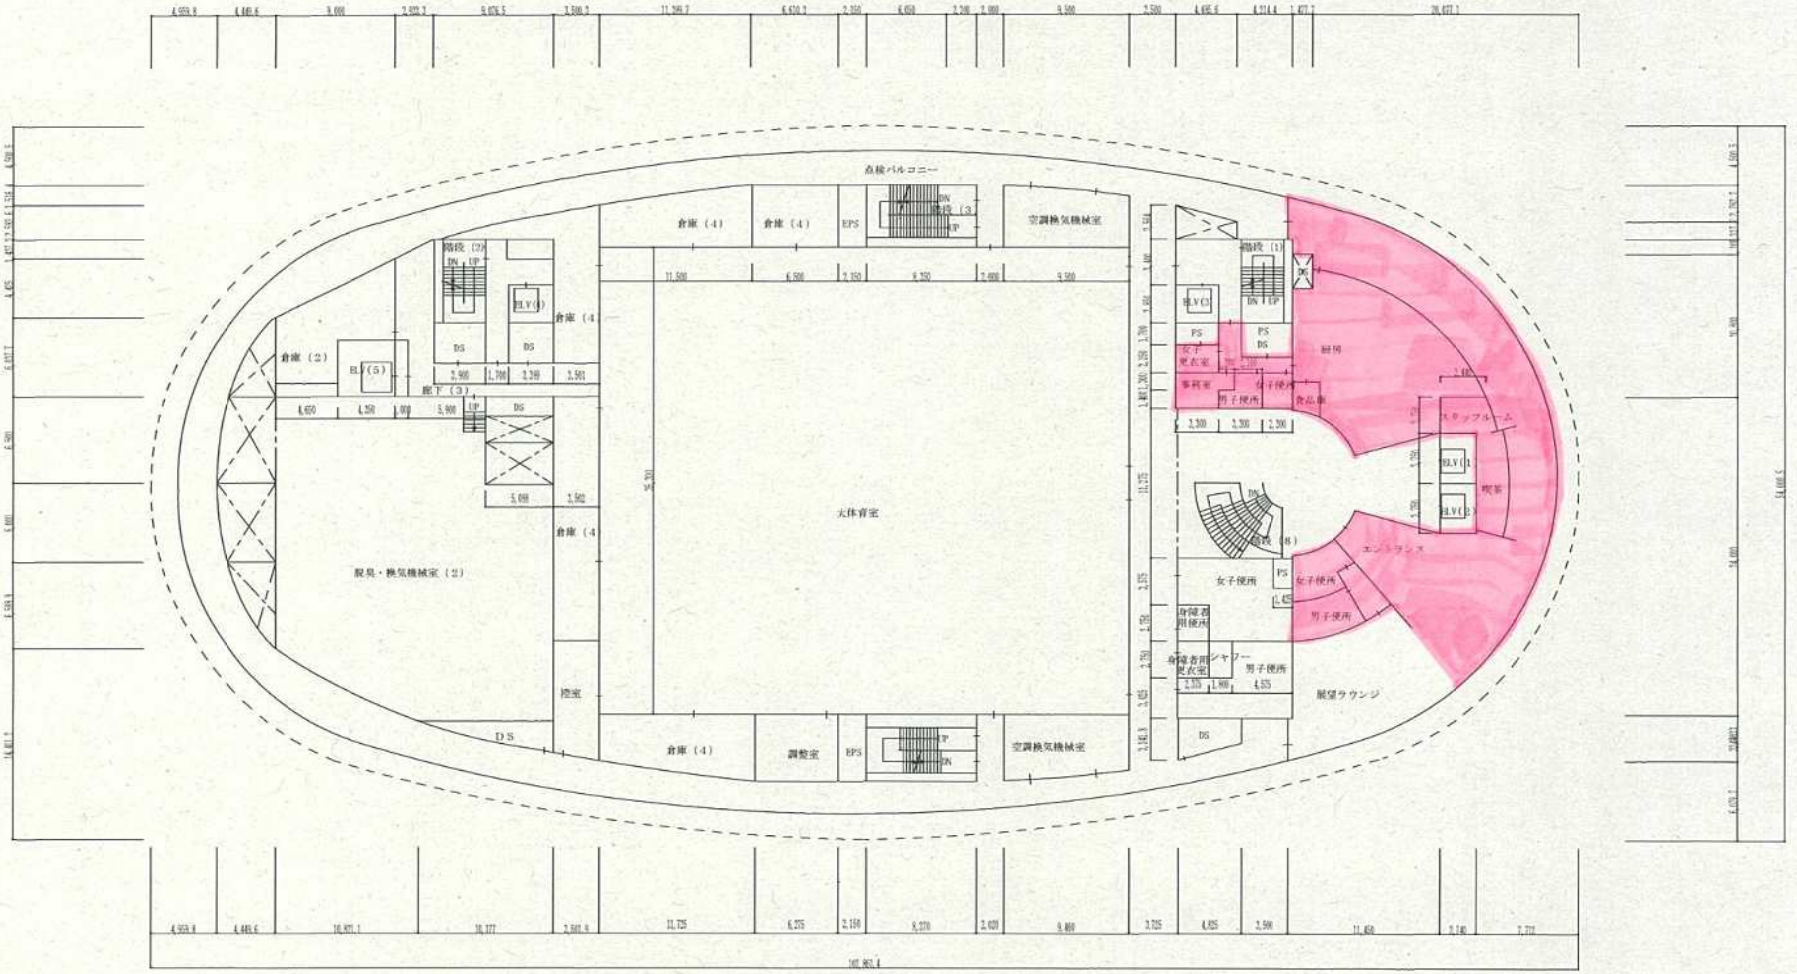

管理本館棟（大体育館）7階平面図　S=1/400