




6階平面図

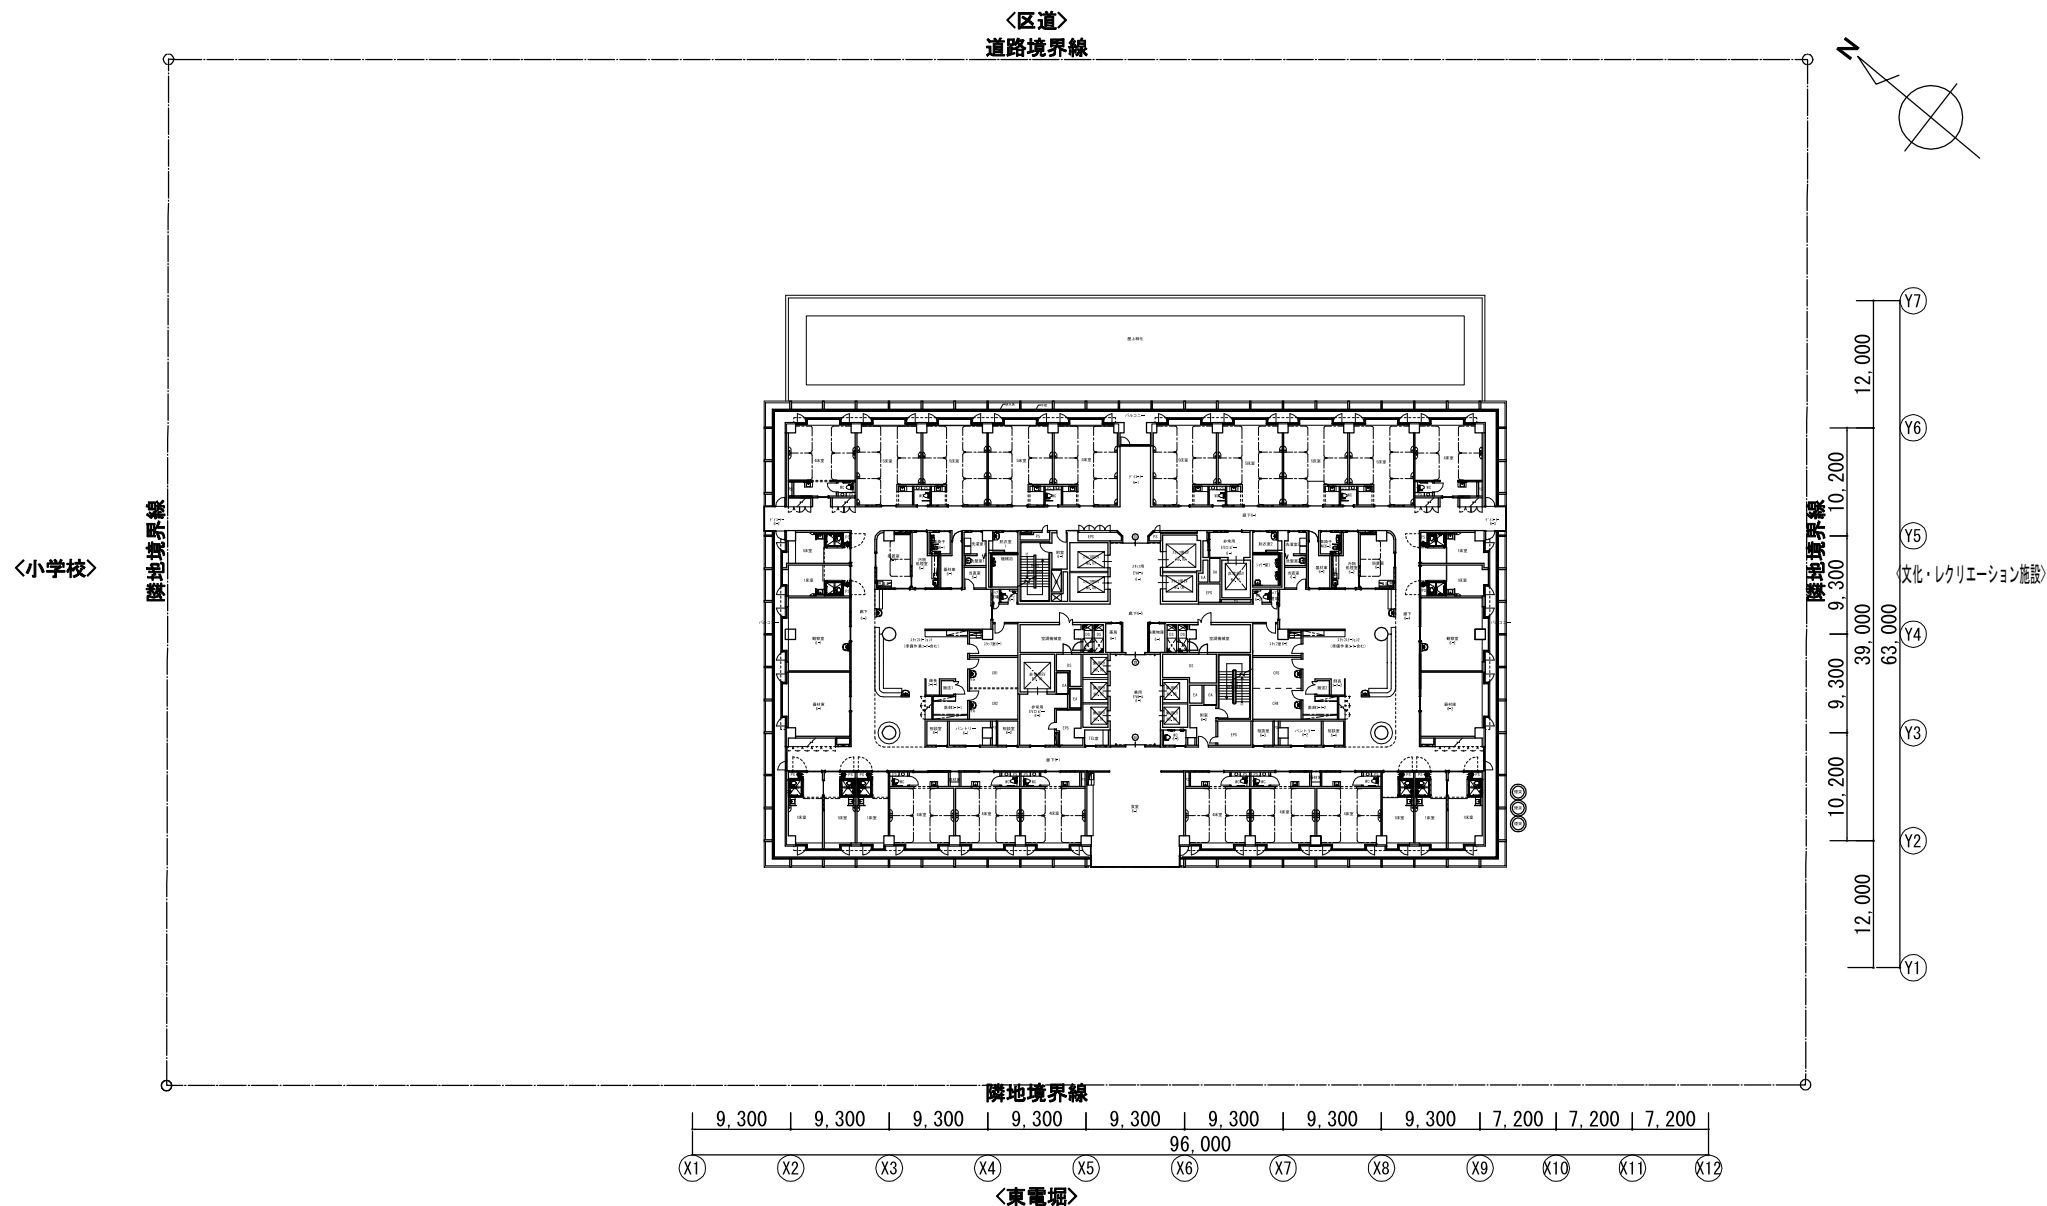

7階平面図

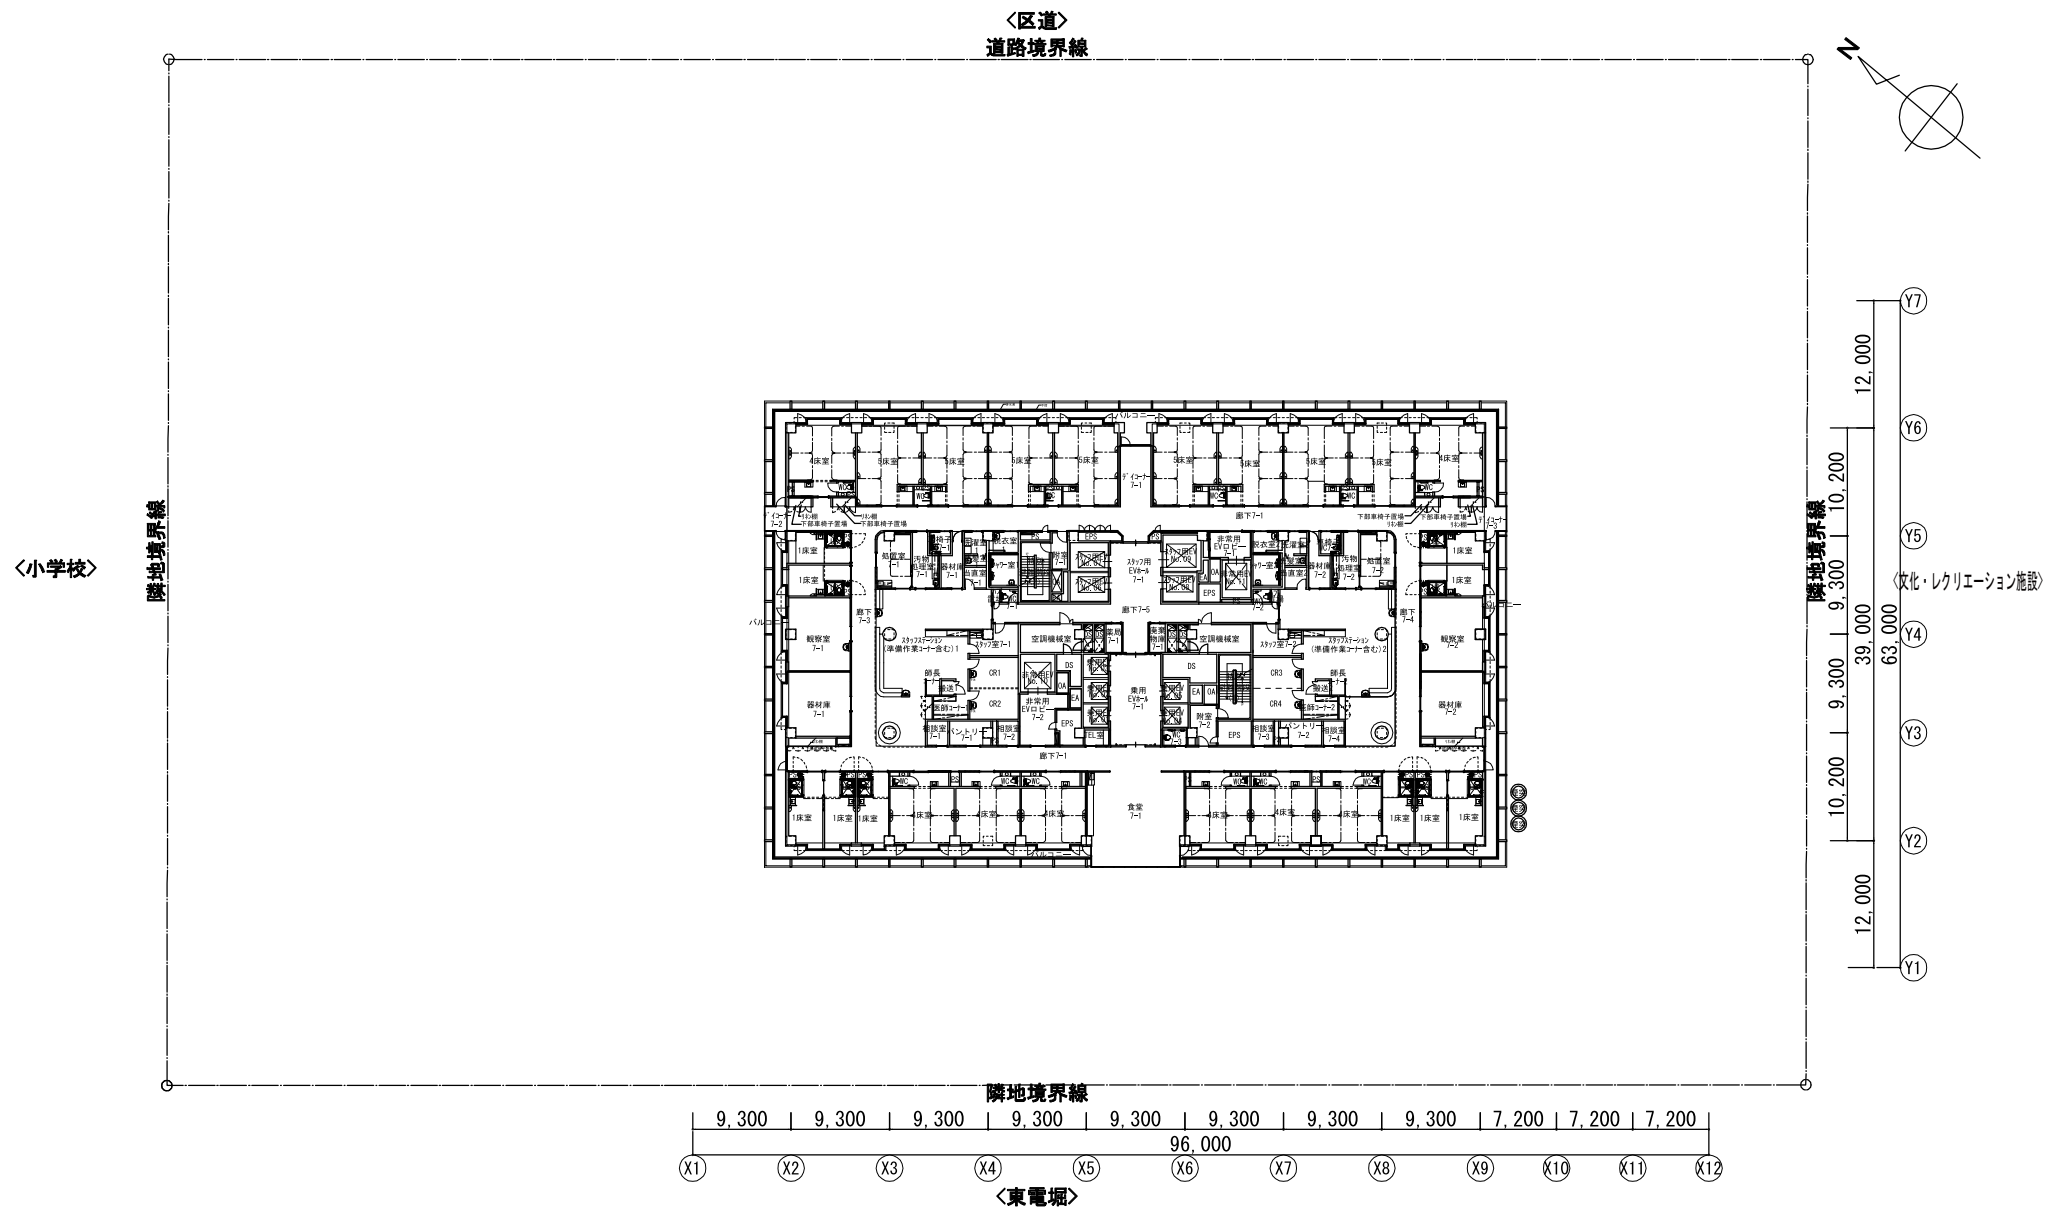


8階平面図

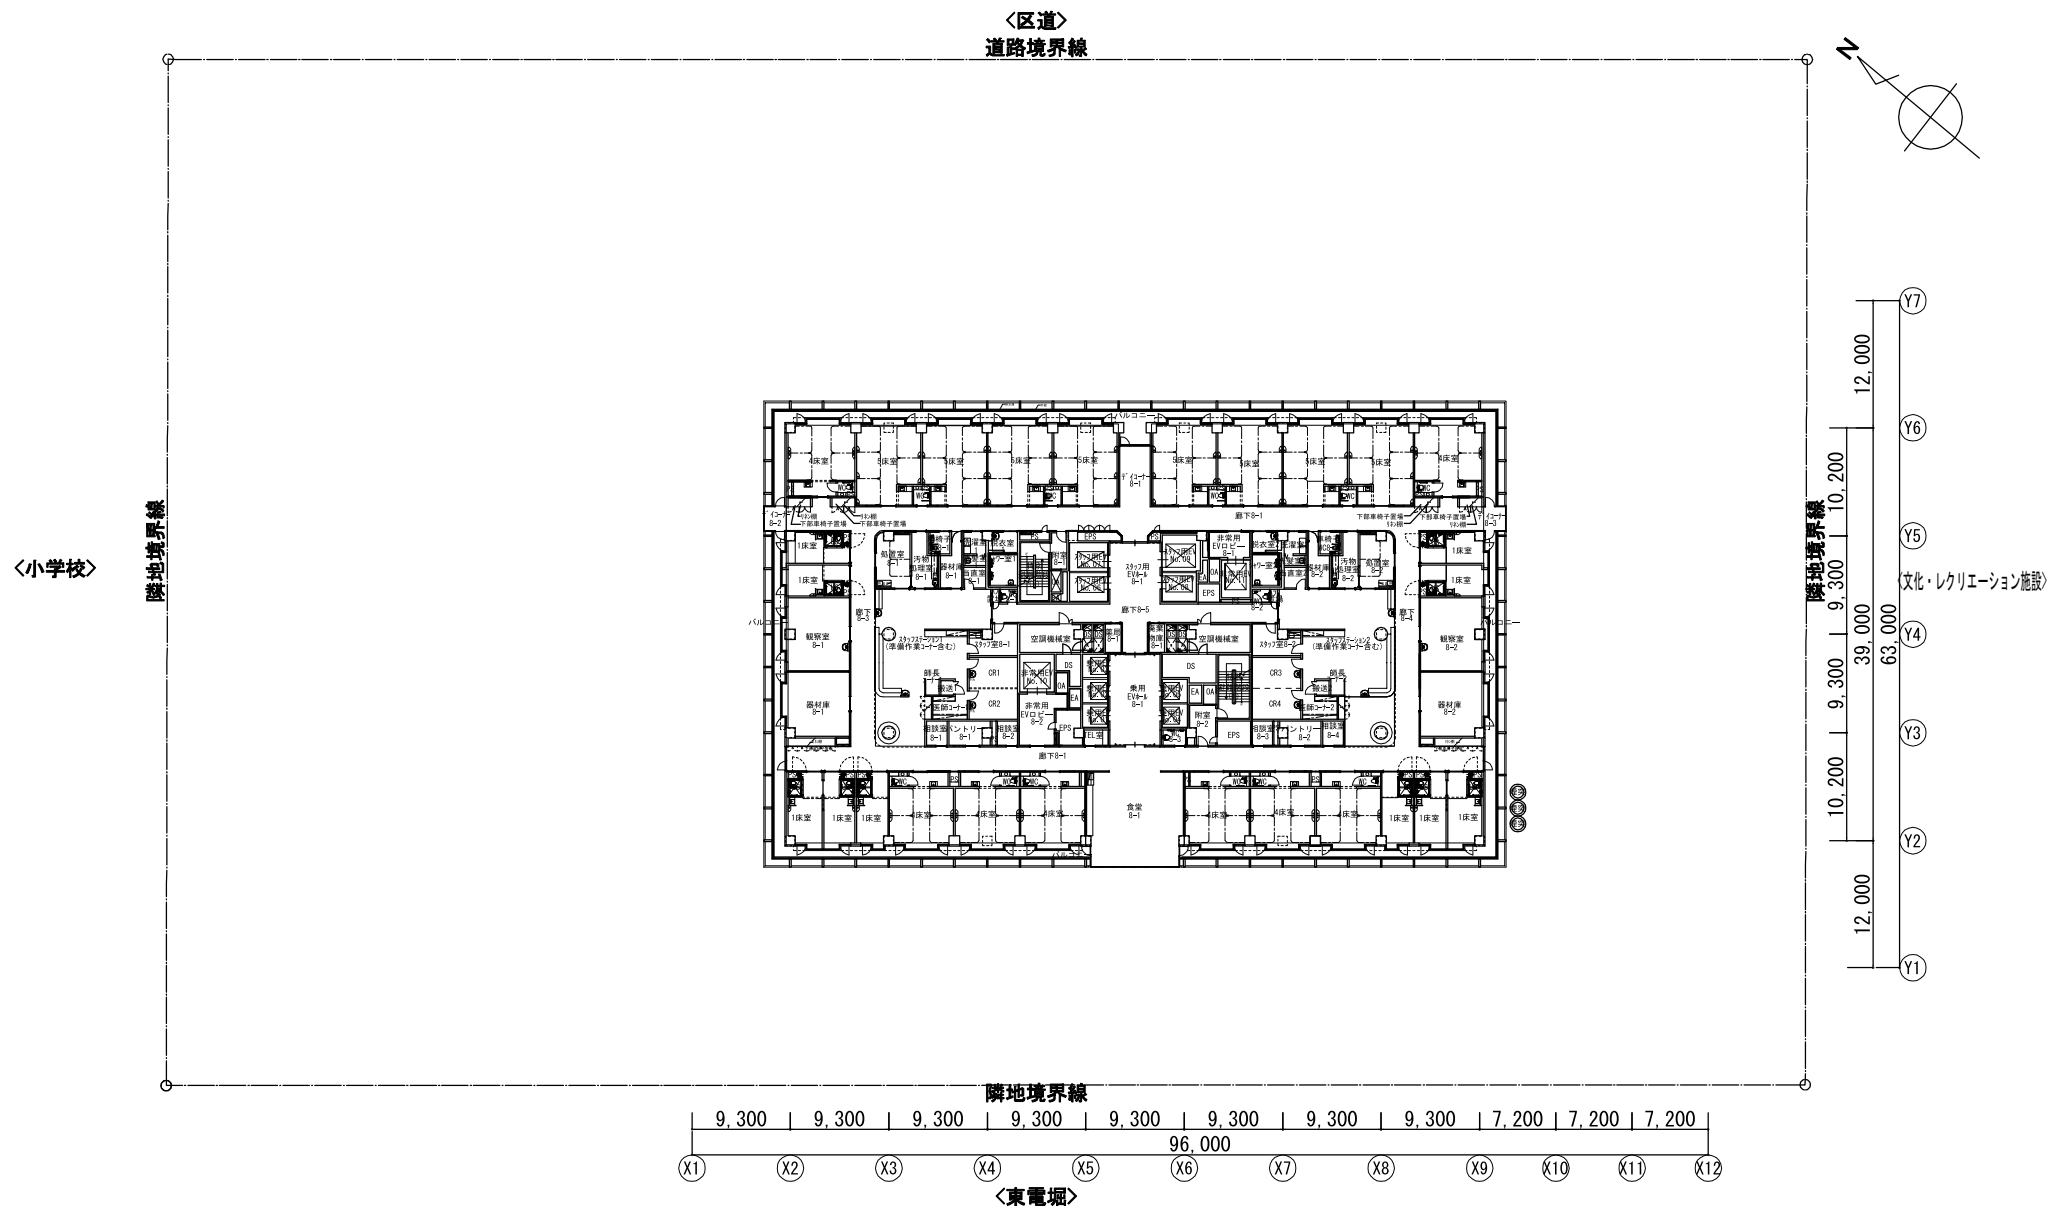





10階平面図

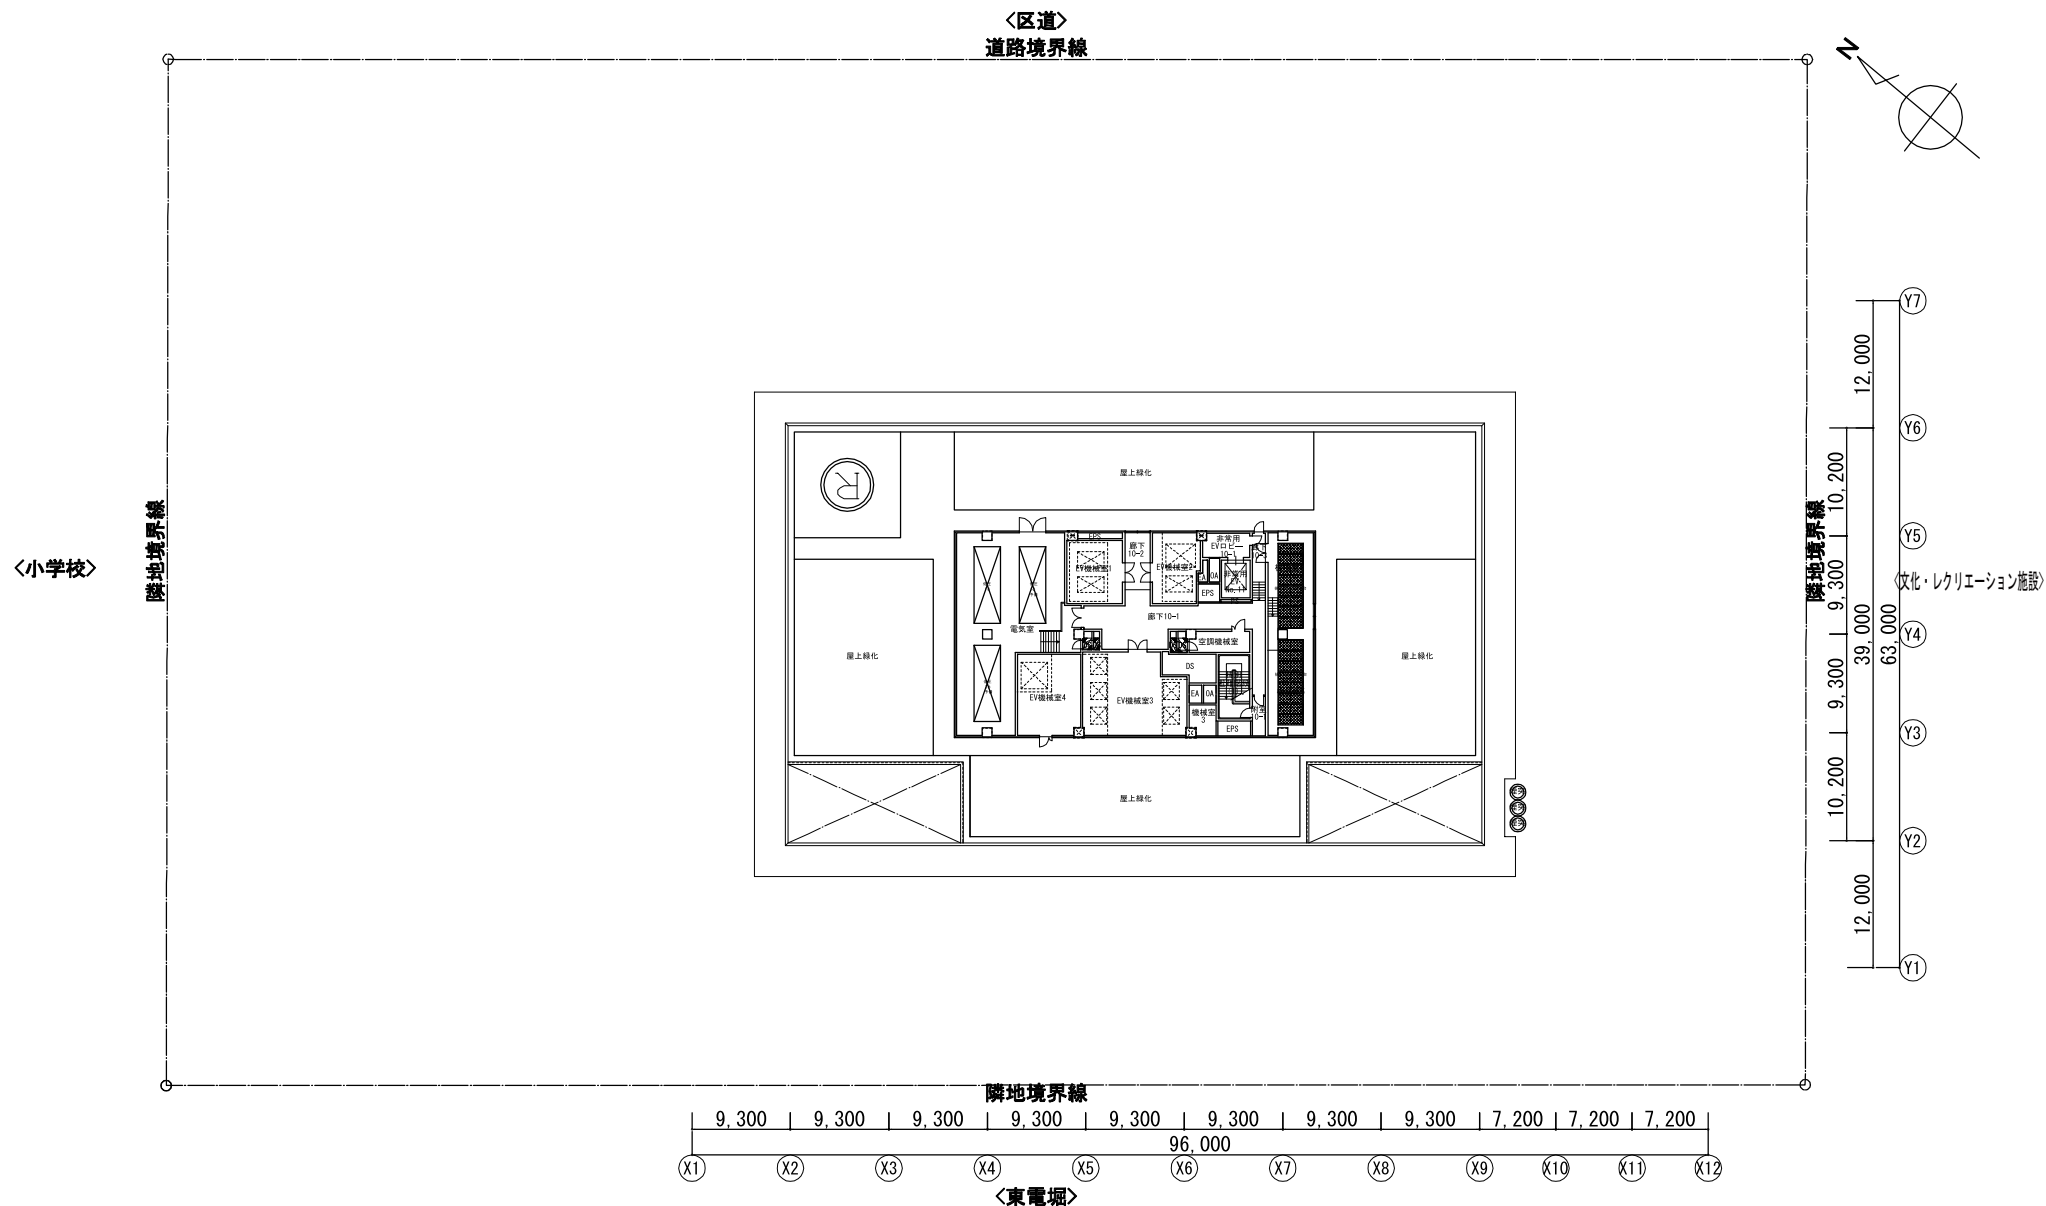


R階平面図

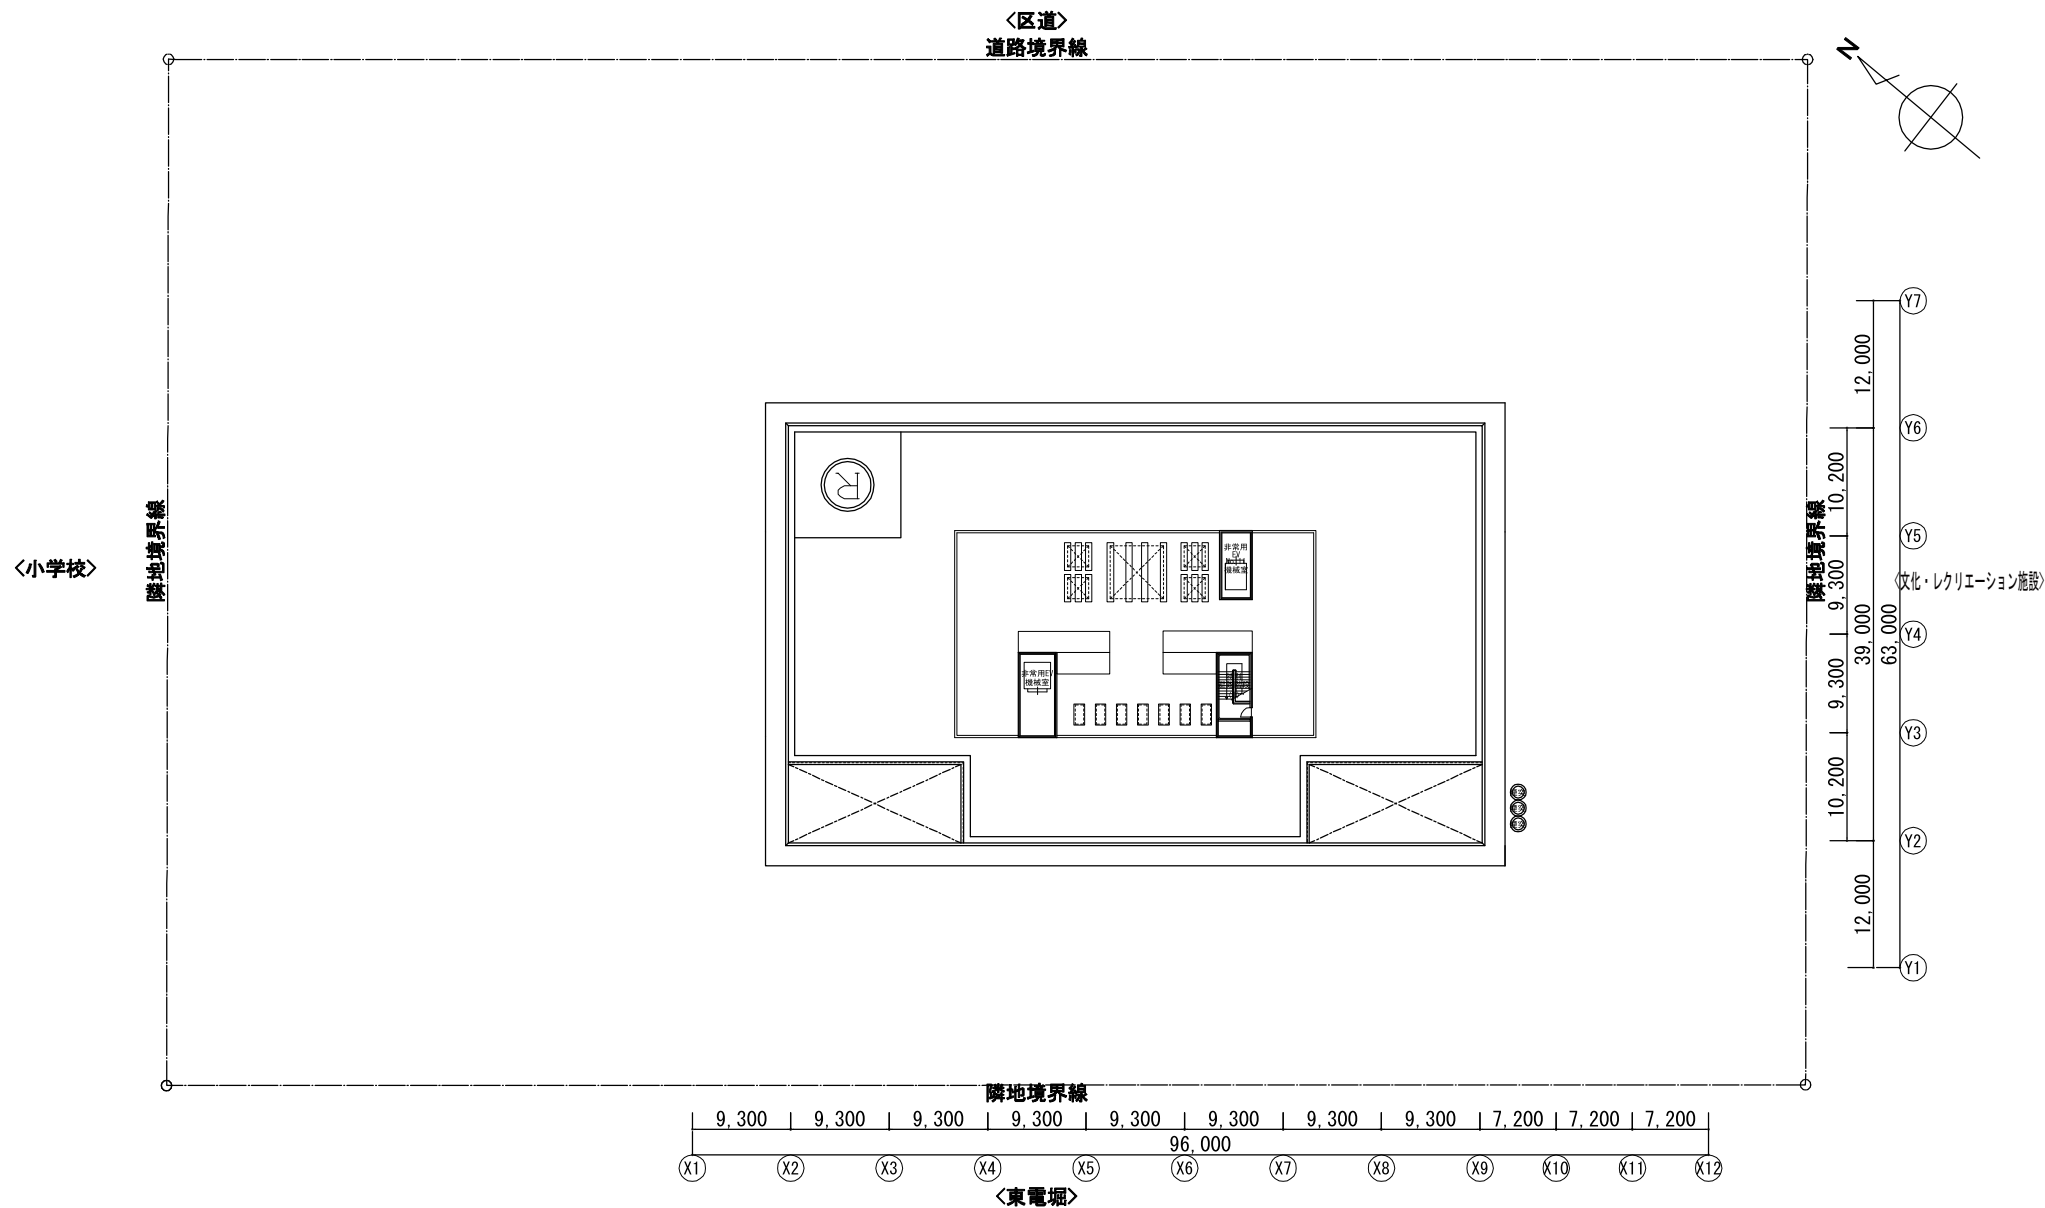

南側立面図

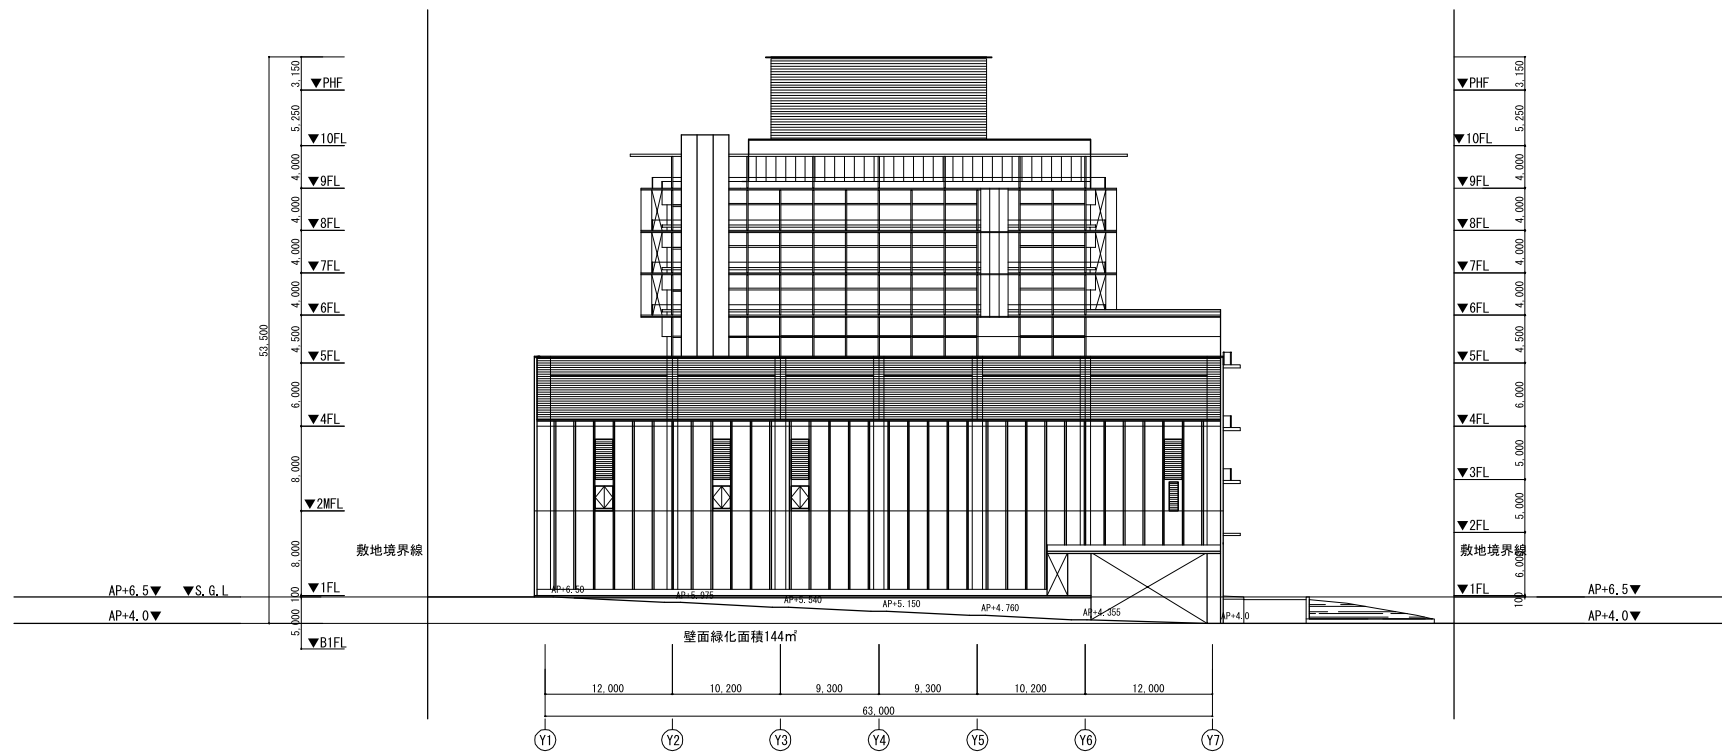


東側立面図

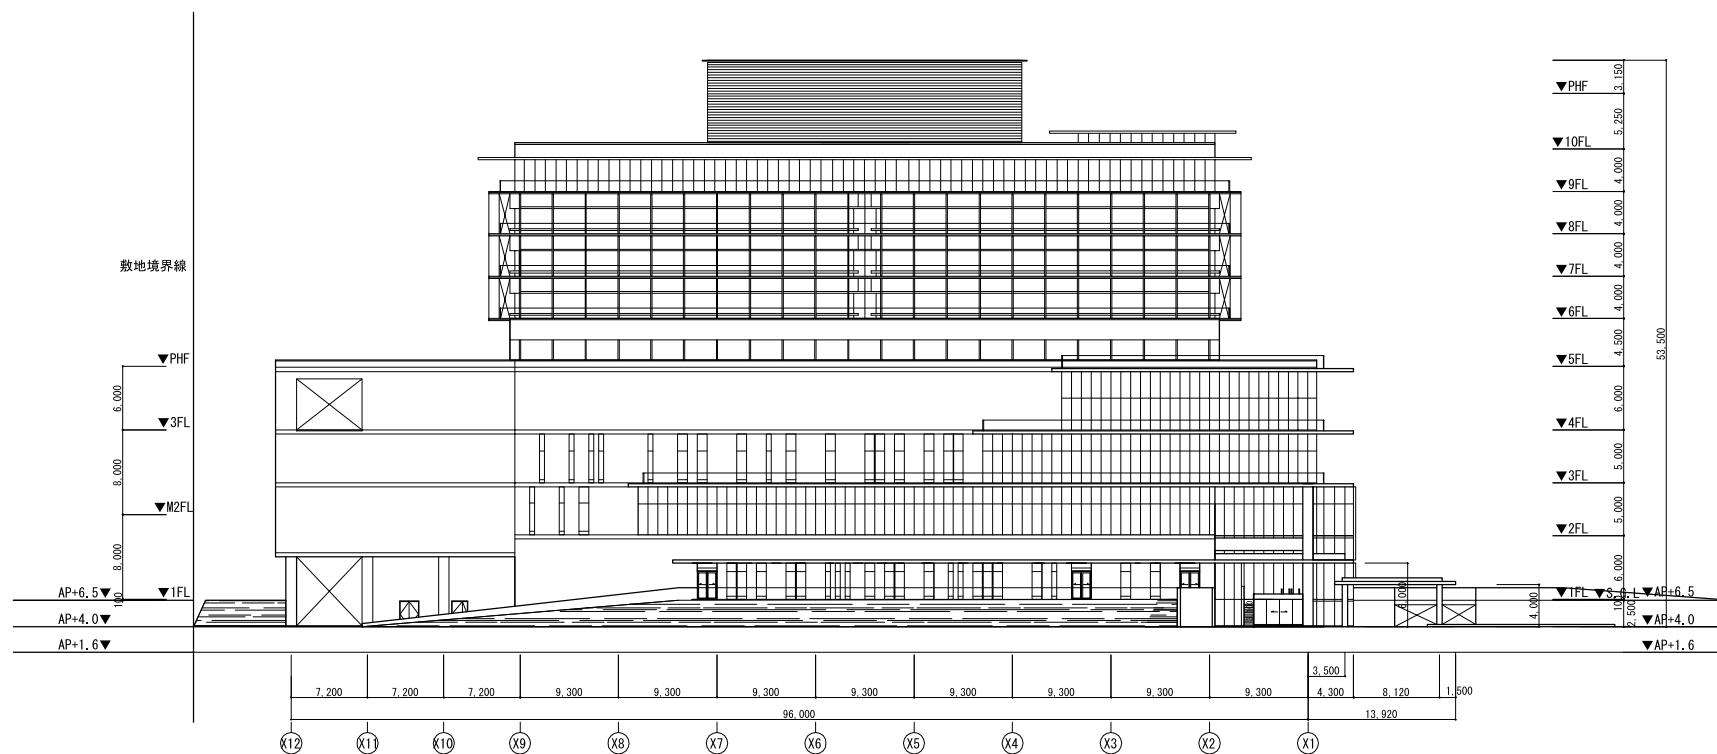




北側立面図

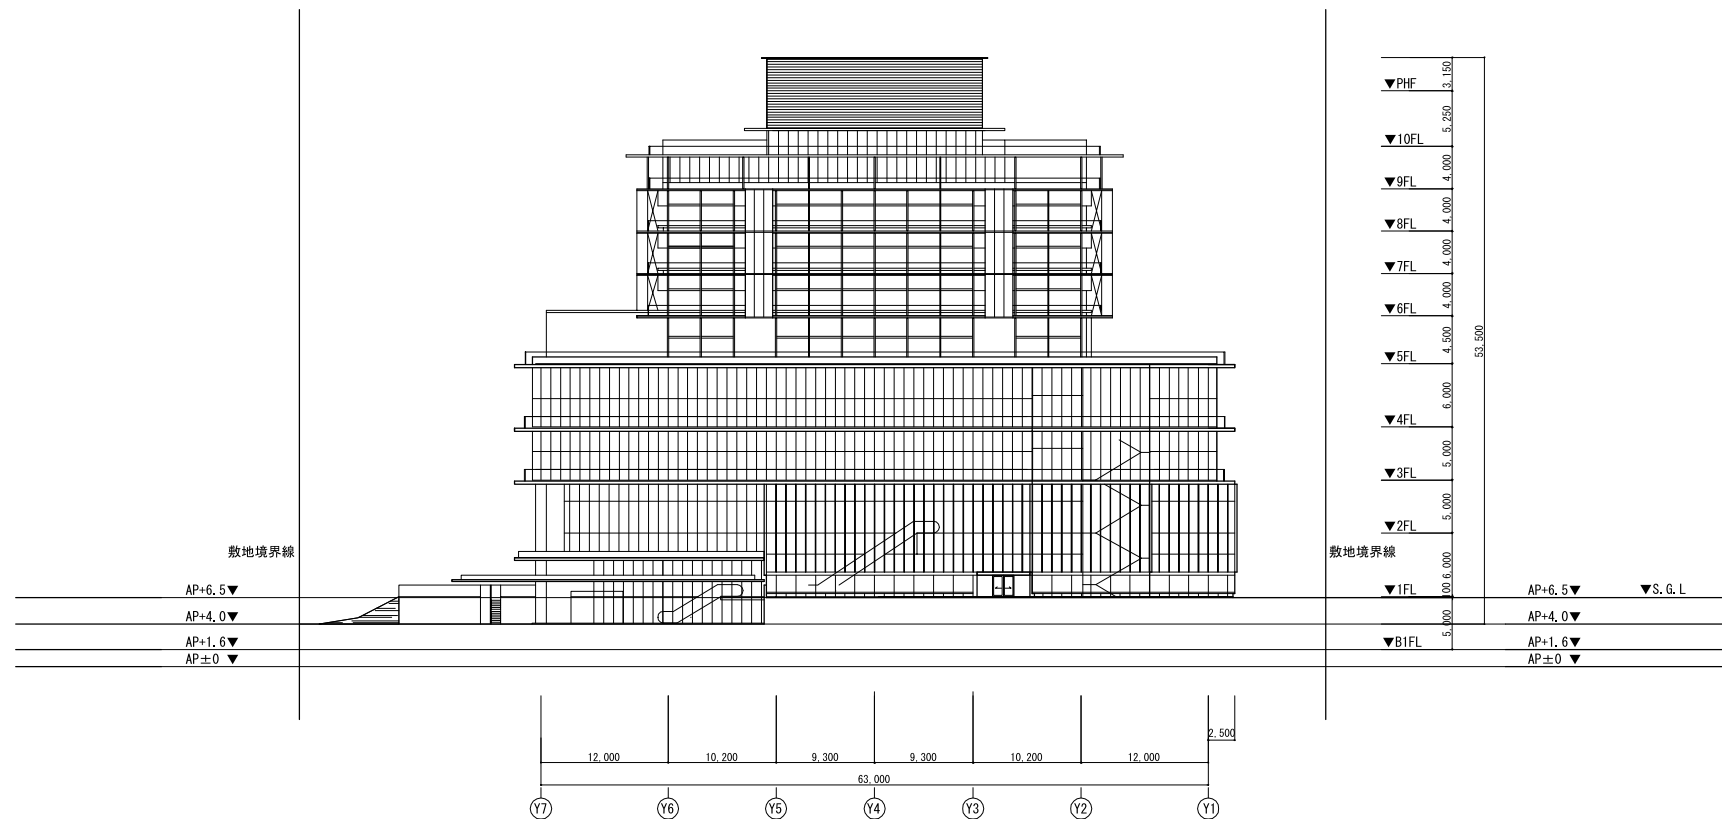


西側立面図

S=1:500

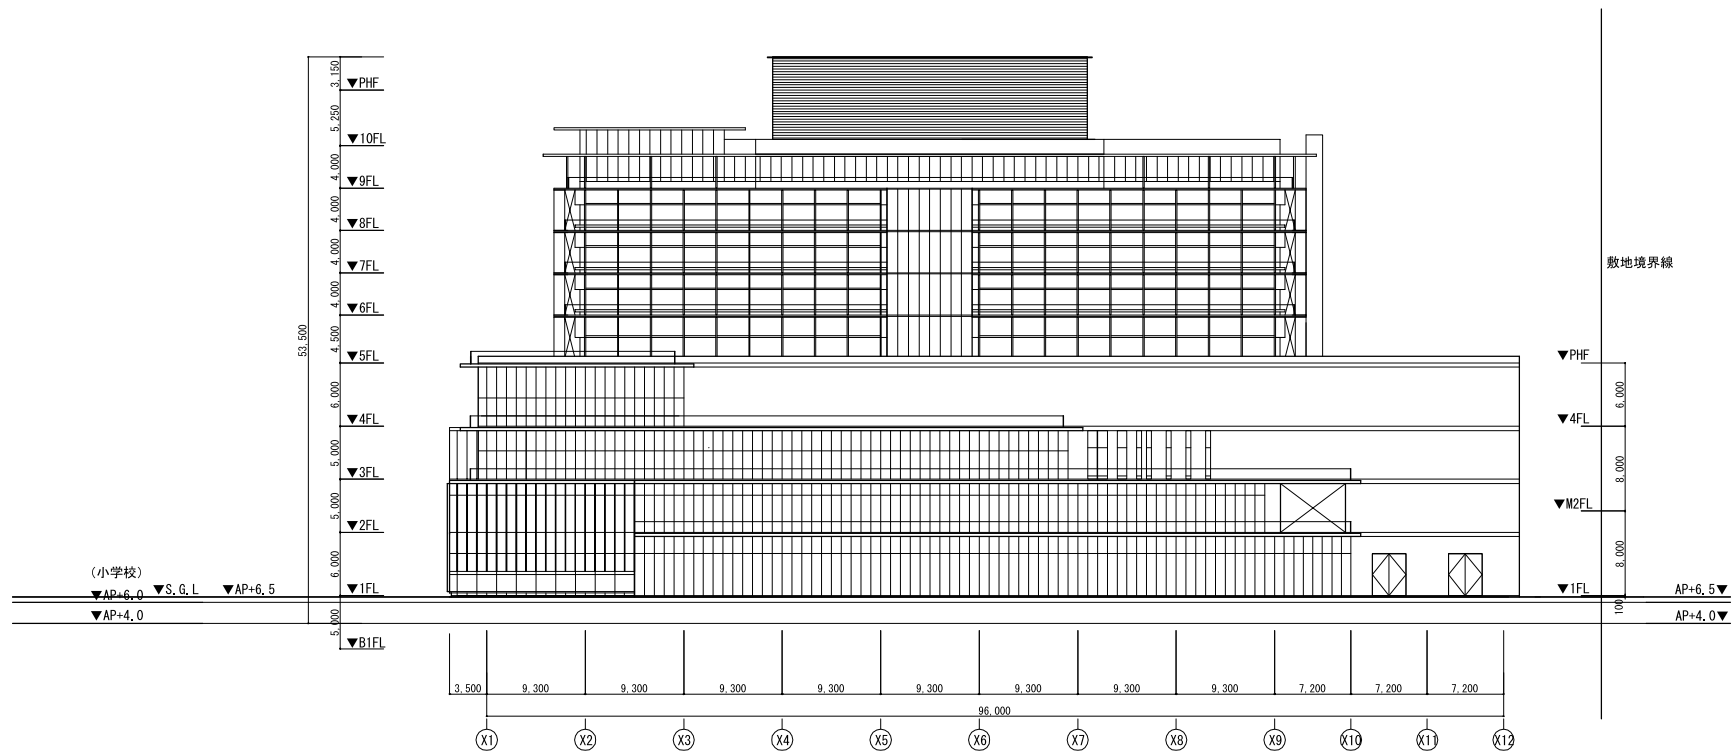

A-A`断面図

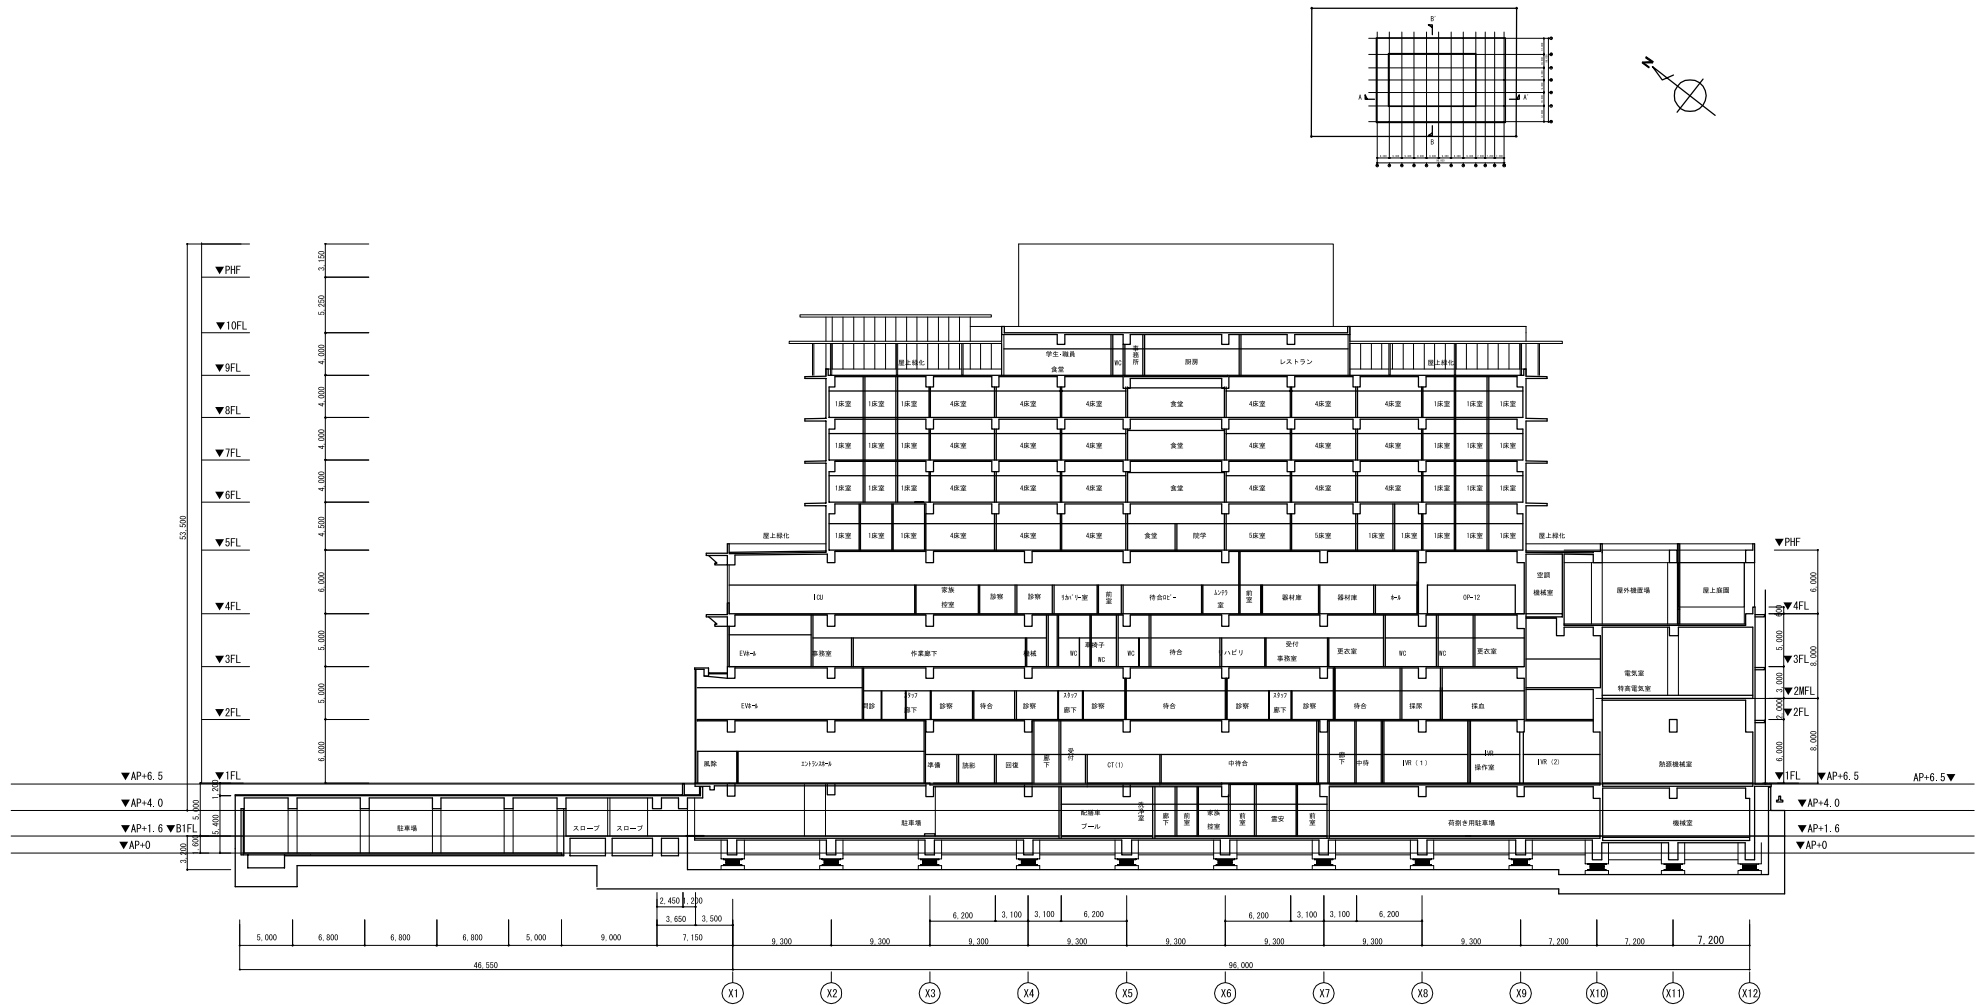

B-B`断面図

