



【清掃事務所】

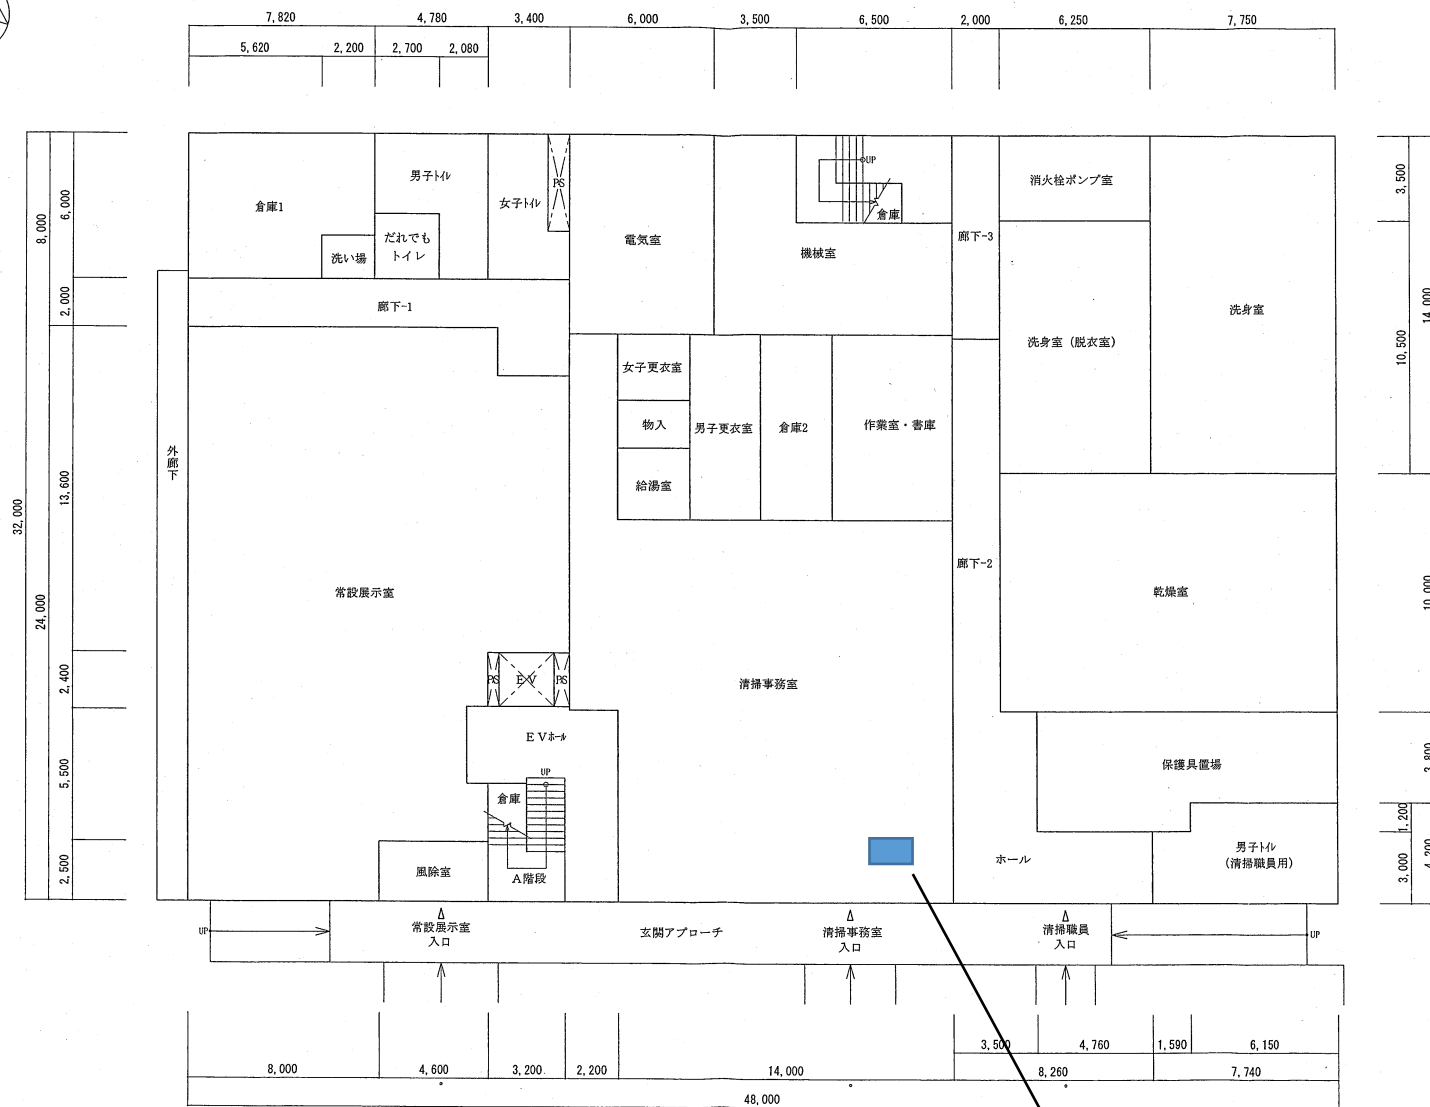

1 階 平面図 S=1:200

PC 設置場所

【粗大ごみ業務センター】

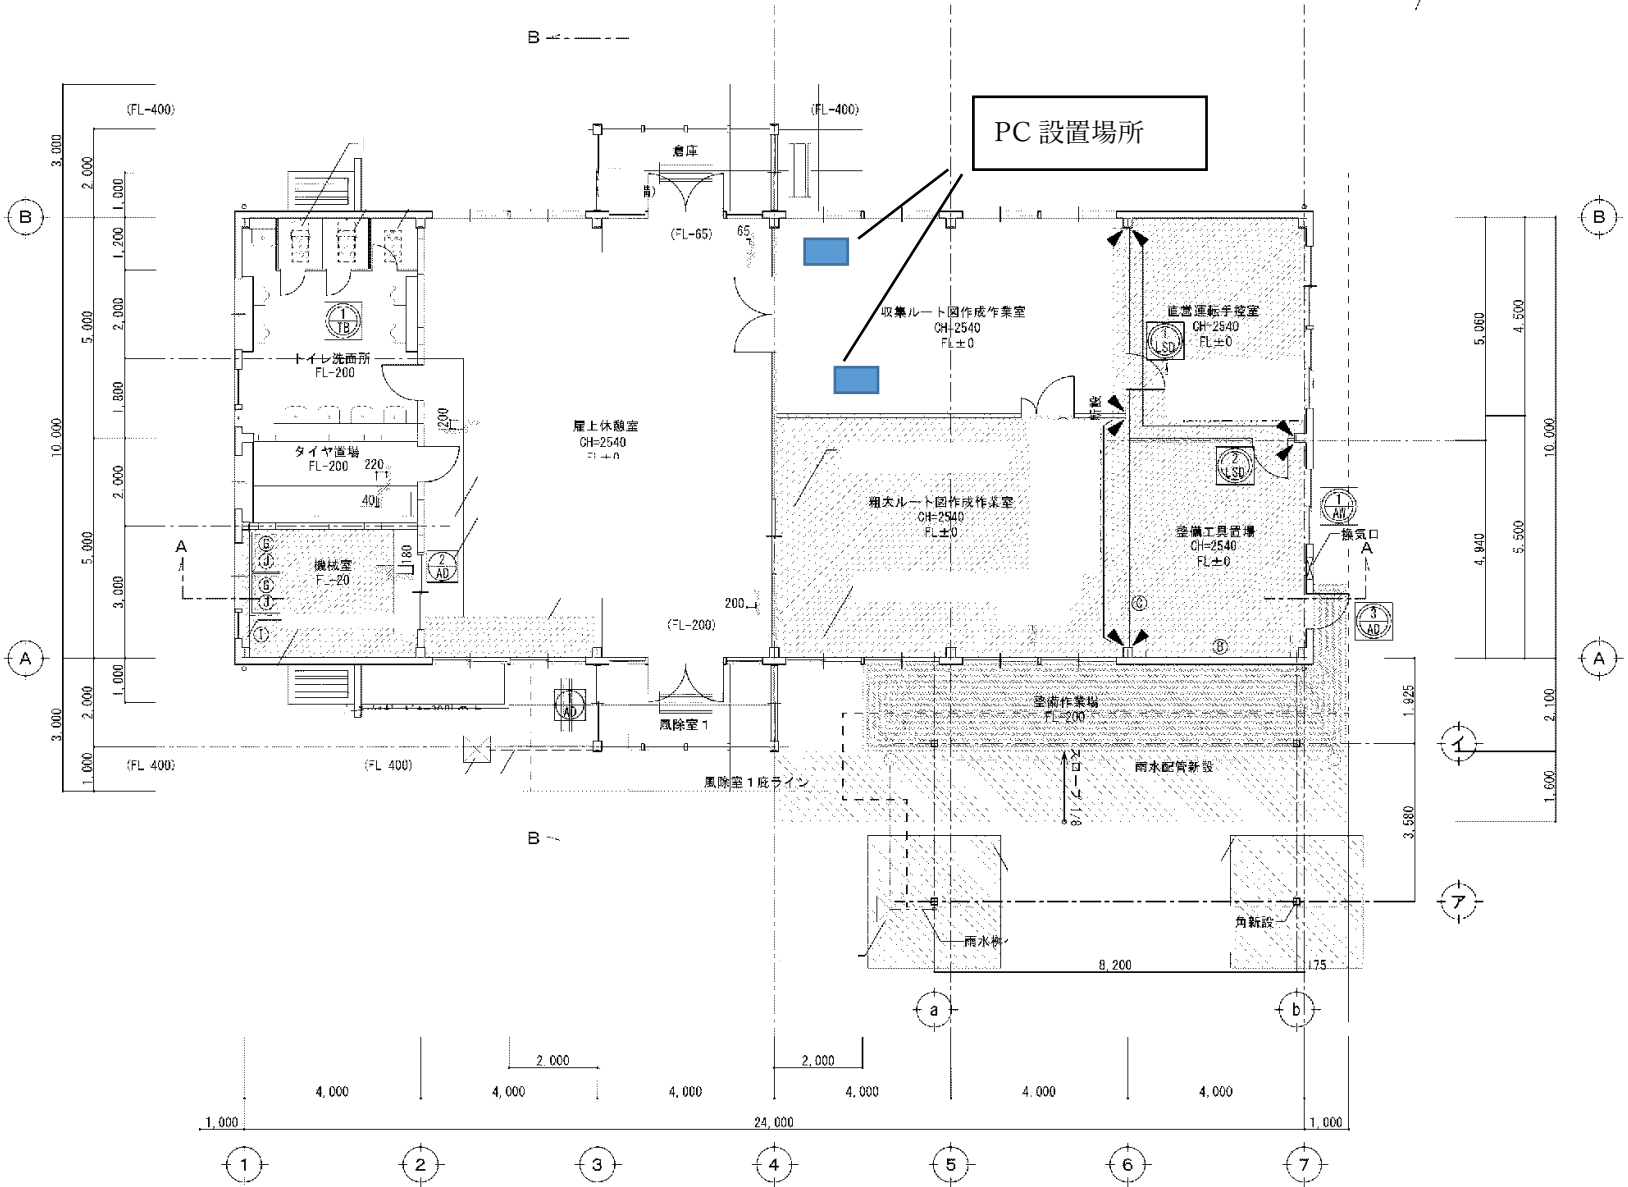

平面図 S=1/100