




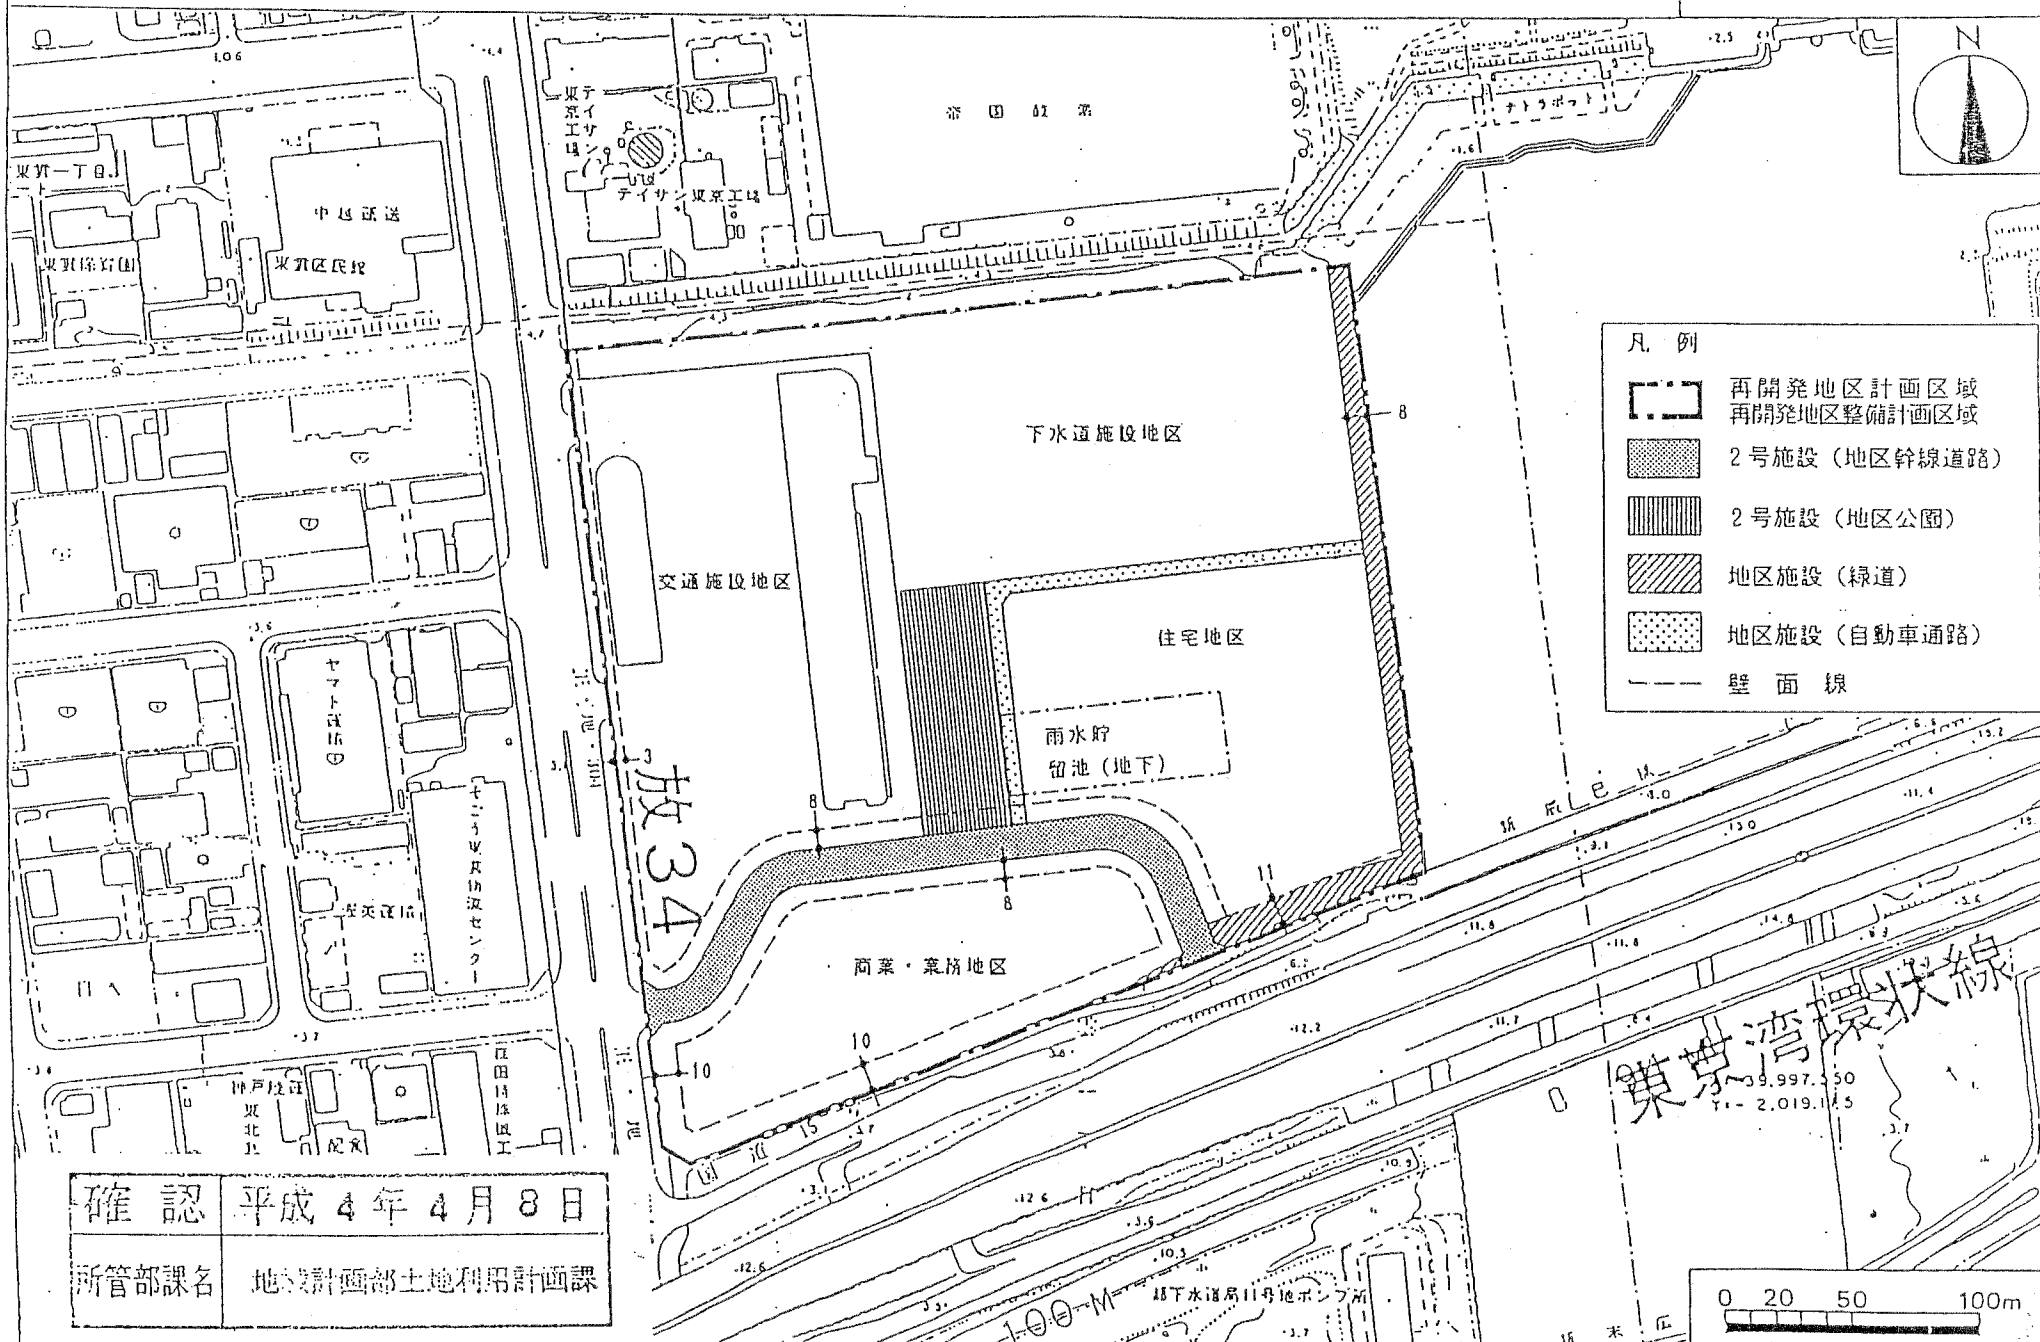



東京都市計画 東雲地区再開発地区計画 計画図

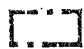

- 凡例
-  再開発地区計画区域
再開発地区整備計画区域
 -  2号施設 (地区幹線道路)
 -  2号施設 (地区公園)
 -  地区施設 (緑道)
 -  地区施設 (自動車通路)
 -  壁面線

確認	平成4年4月8日
所管部課名	地設計画部土地利用計画課

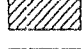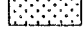