

確認 平成10年11月10日

所管部課名 地域計画部土地利用計画課

凡 例

区画道路1号	幅員 : 8 m
歩道状空地1号	: 2 m ~ 4 m
歩道状空地2号	: 2 m ~ 6 m
歩道状空地3号	: 2 m



凡 例

	地区整備方針区域
	地区整備計画区域
	区画道路
	歩道状空地
	広場状空地

0 10 20 30 40 50 60 M

0.8

0.9

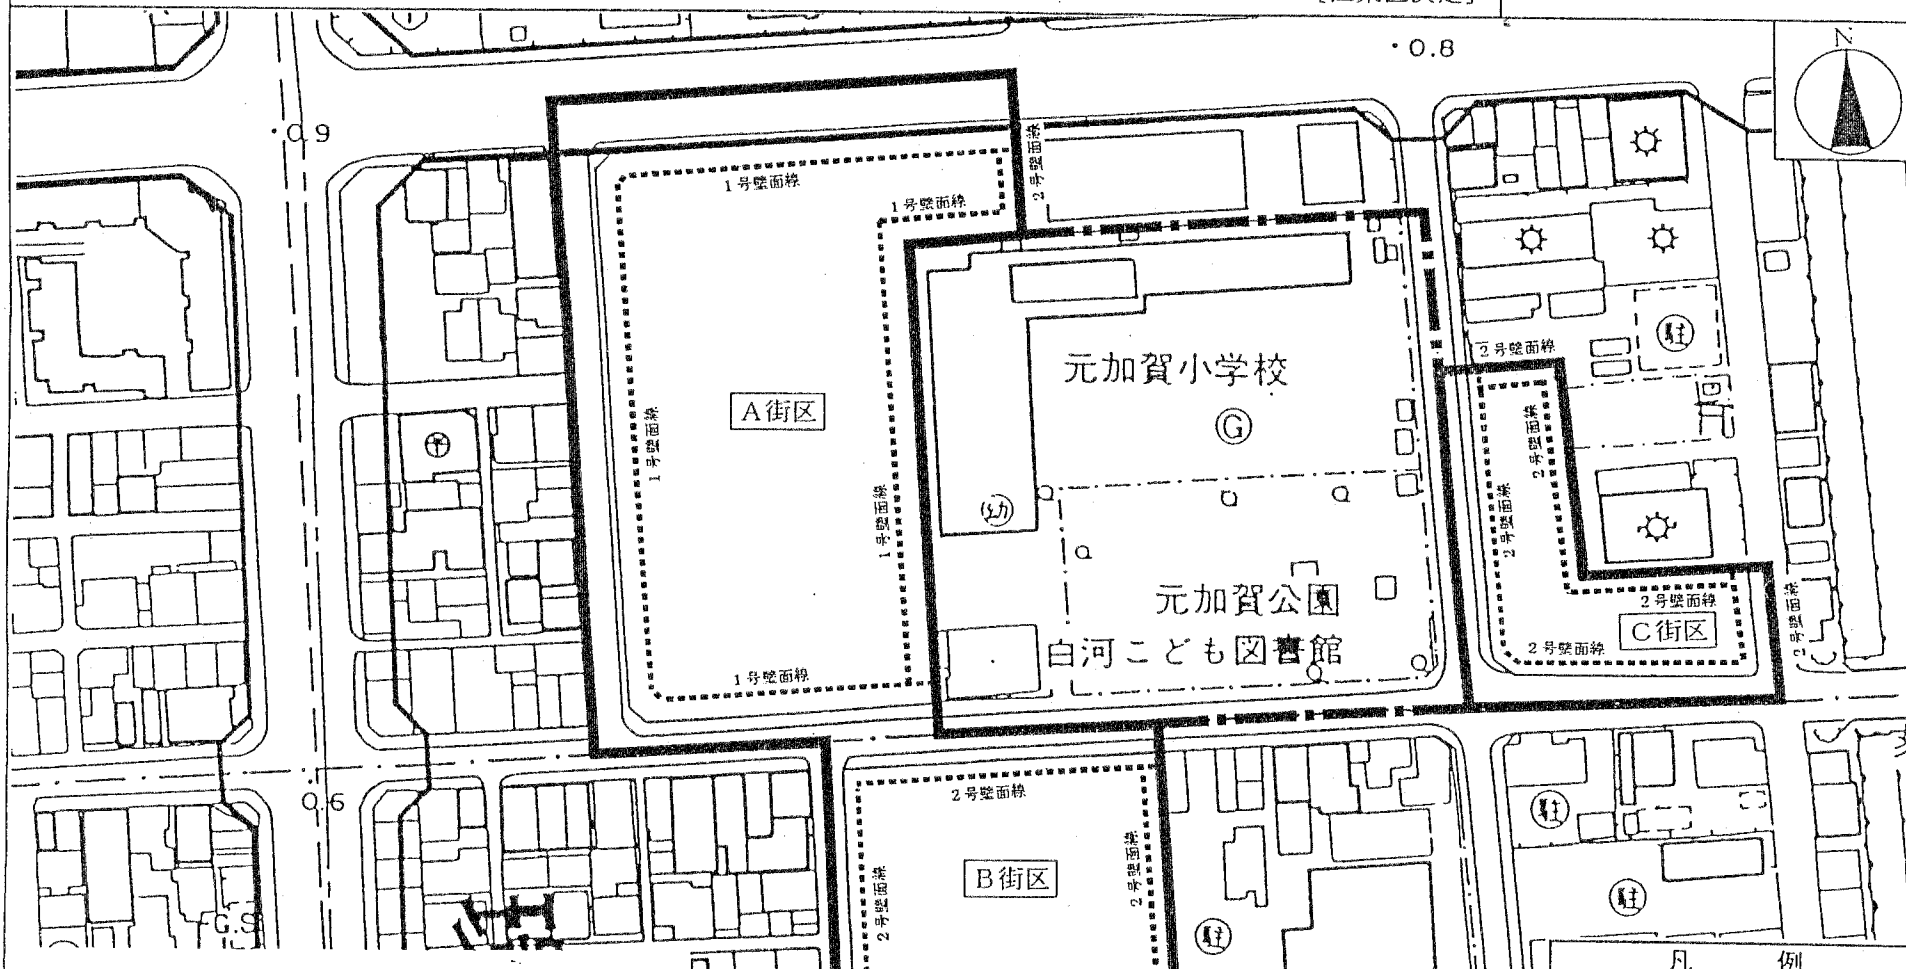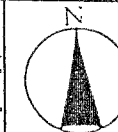

確認

平成10年11月10日

所管部課名

地域計画部土地利用計画課

凡 例

- 1号壁面線 : 4 m
- 2号壁面線 : 2 m
- 3号壁面線 : 6 m

凡 例

- 地区整備方針区域
- 地区整備計画区域
- 壁面線

0 10 20 30 40 50 60 M