



東京都市計画地区計画
東雲一丁目地区地区計画 (江東区決定)

計画図 (1)

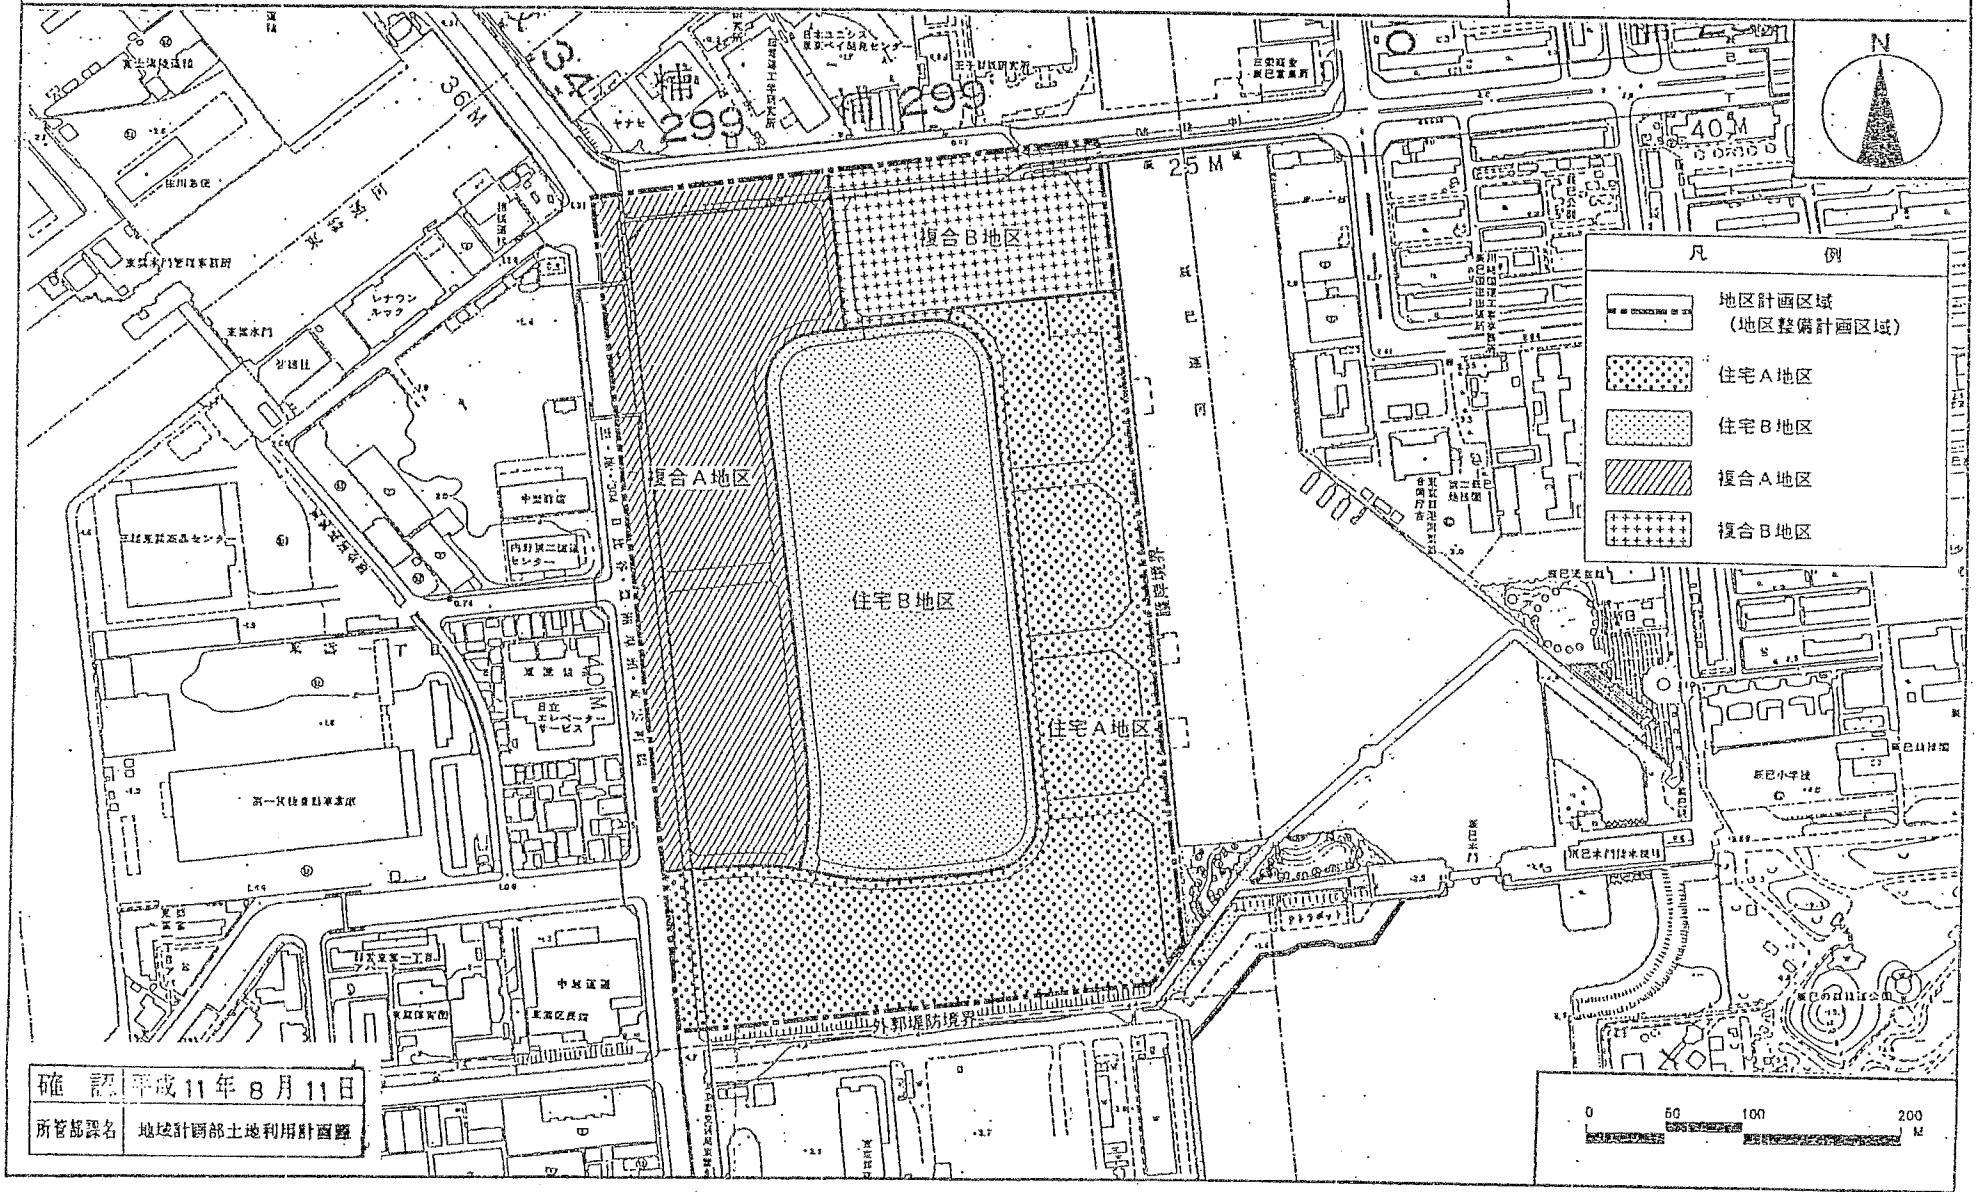

東京都市計画地区計画
東雲一丁目地区地区計画（江東区決定）

計画図（2）

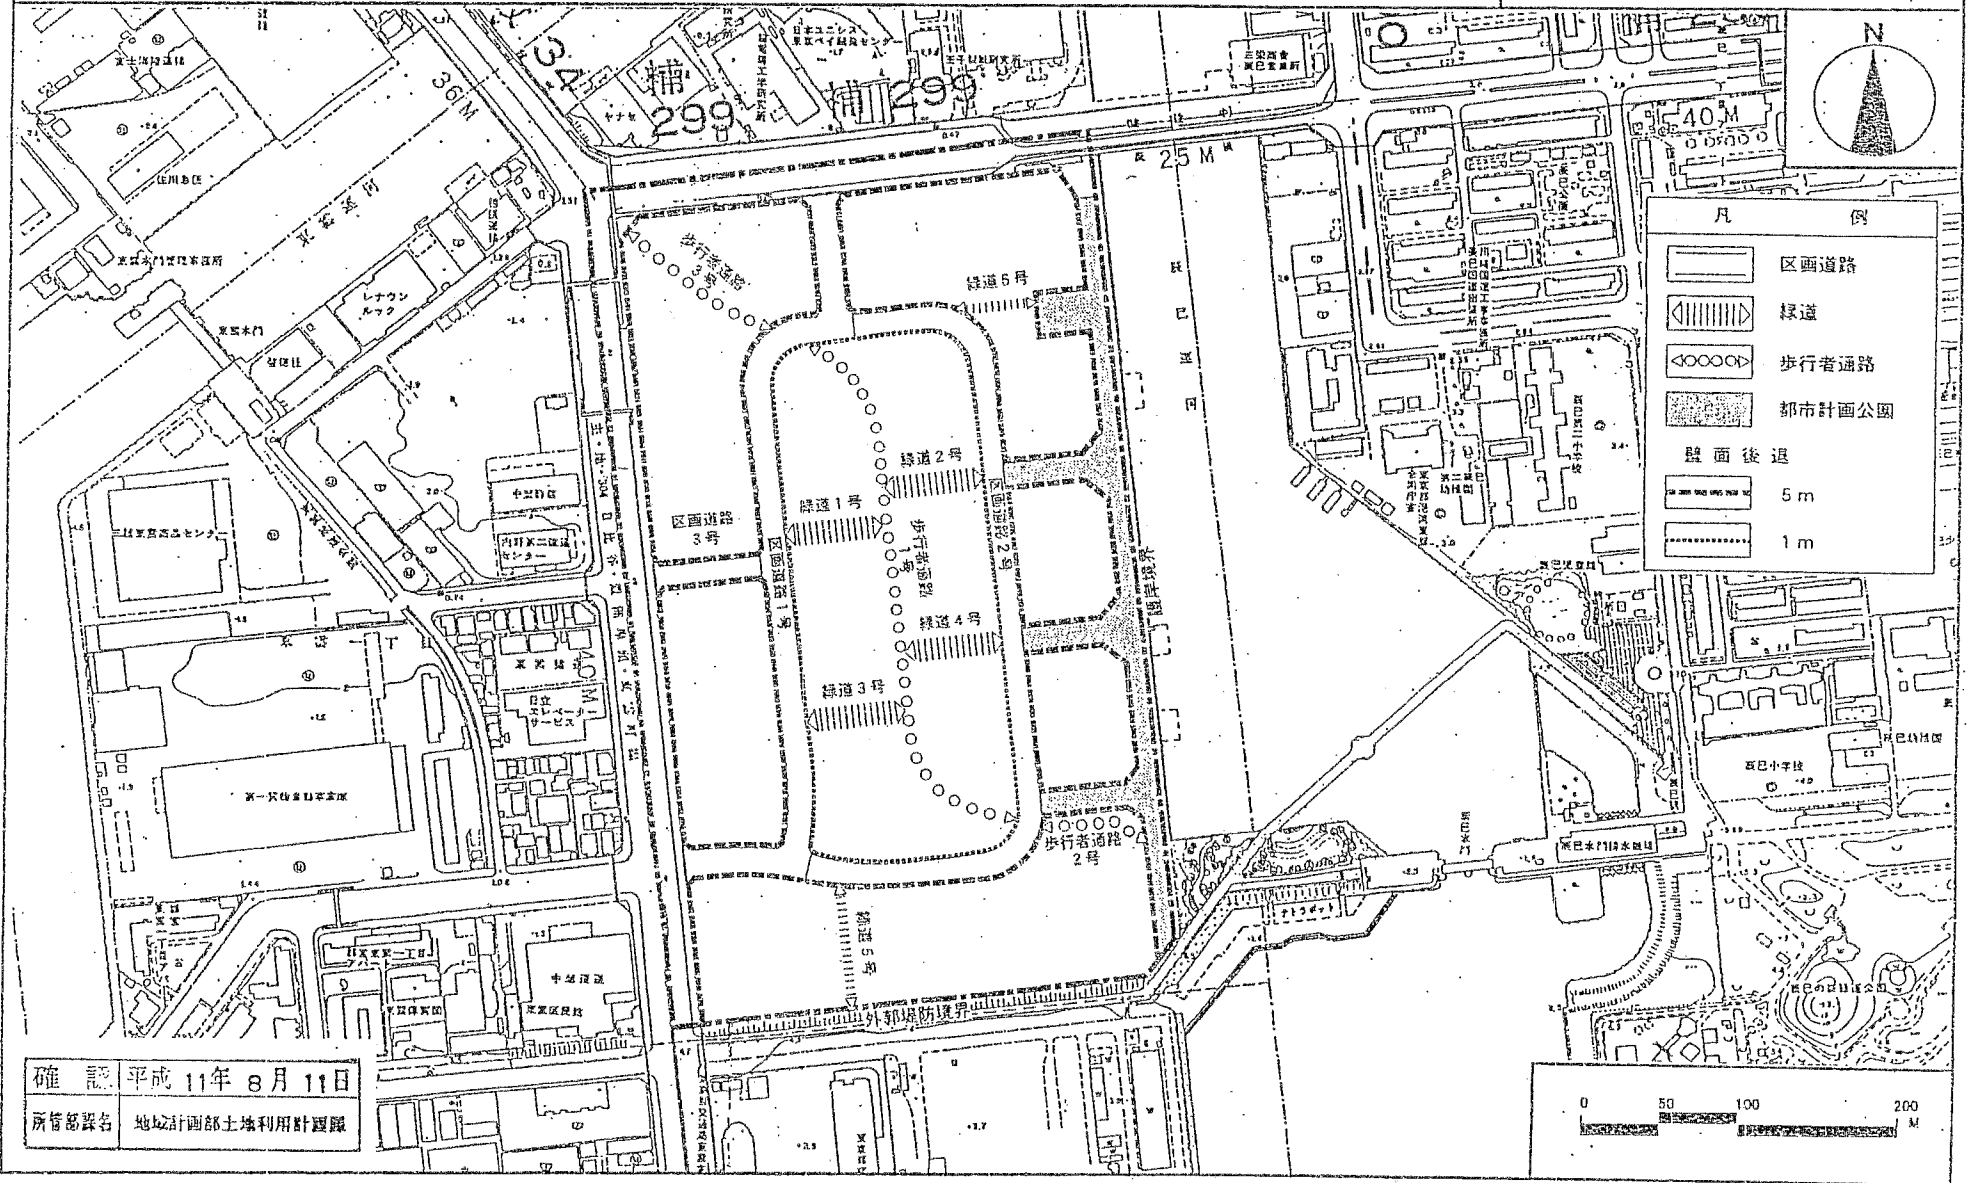

凡 例

	区画道路
	緑道
	歩行者通路
	都市計画公園
	後面後退
	5m
	1m

確認 平成 11年 8月 11日
所管部署名 地域計画部土地利用計課

