


東京都市計画地区計画

潮見二丁目西地区地区計画 計画図 (江東区決定)

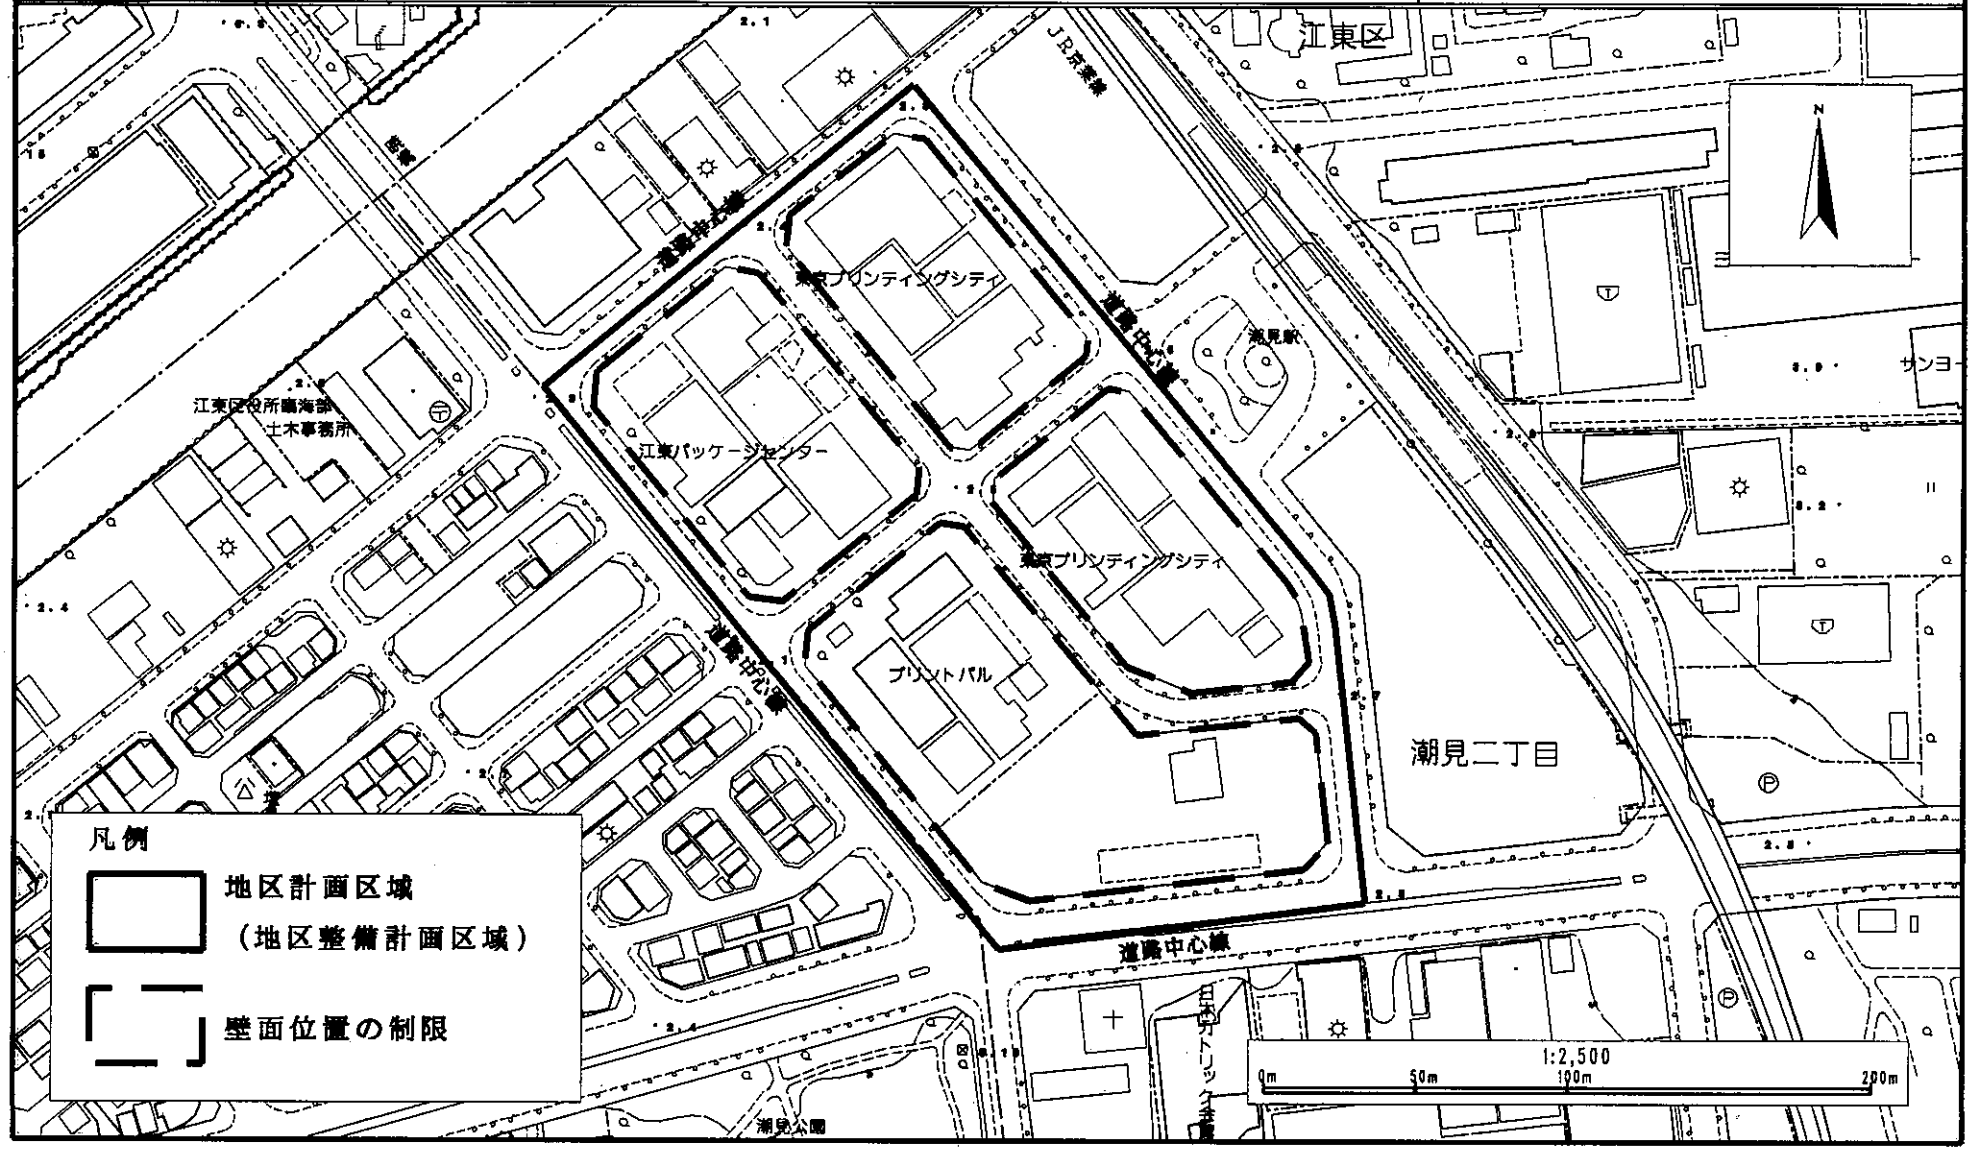

凡例

- 地区計画区域
(地区整備計画区域)
- 壁面位置の制限