


東京都市計画地区計画 豊洲二・三丁目地区地区計画 位置図


〔東京都決定〕

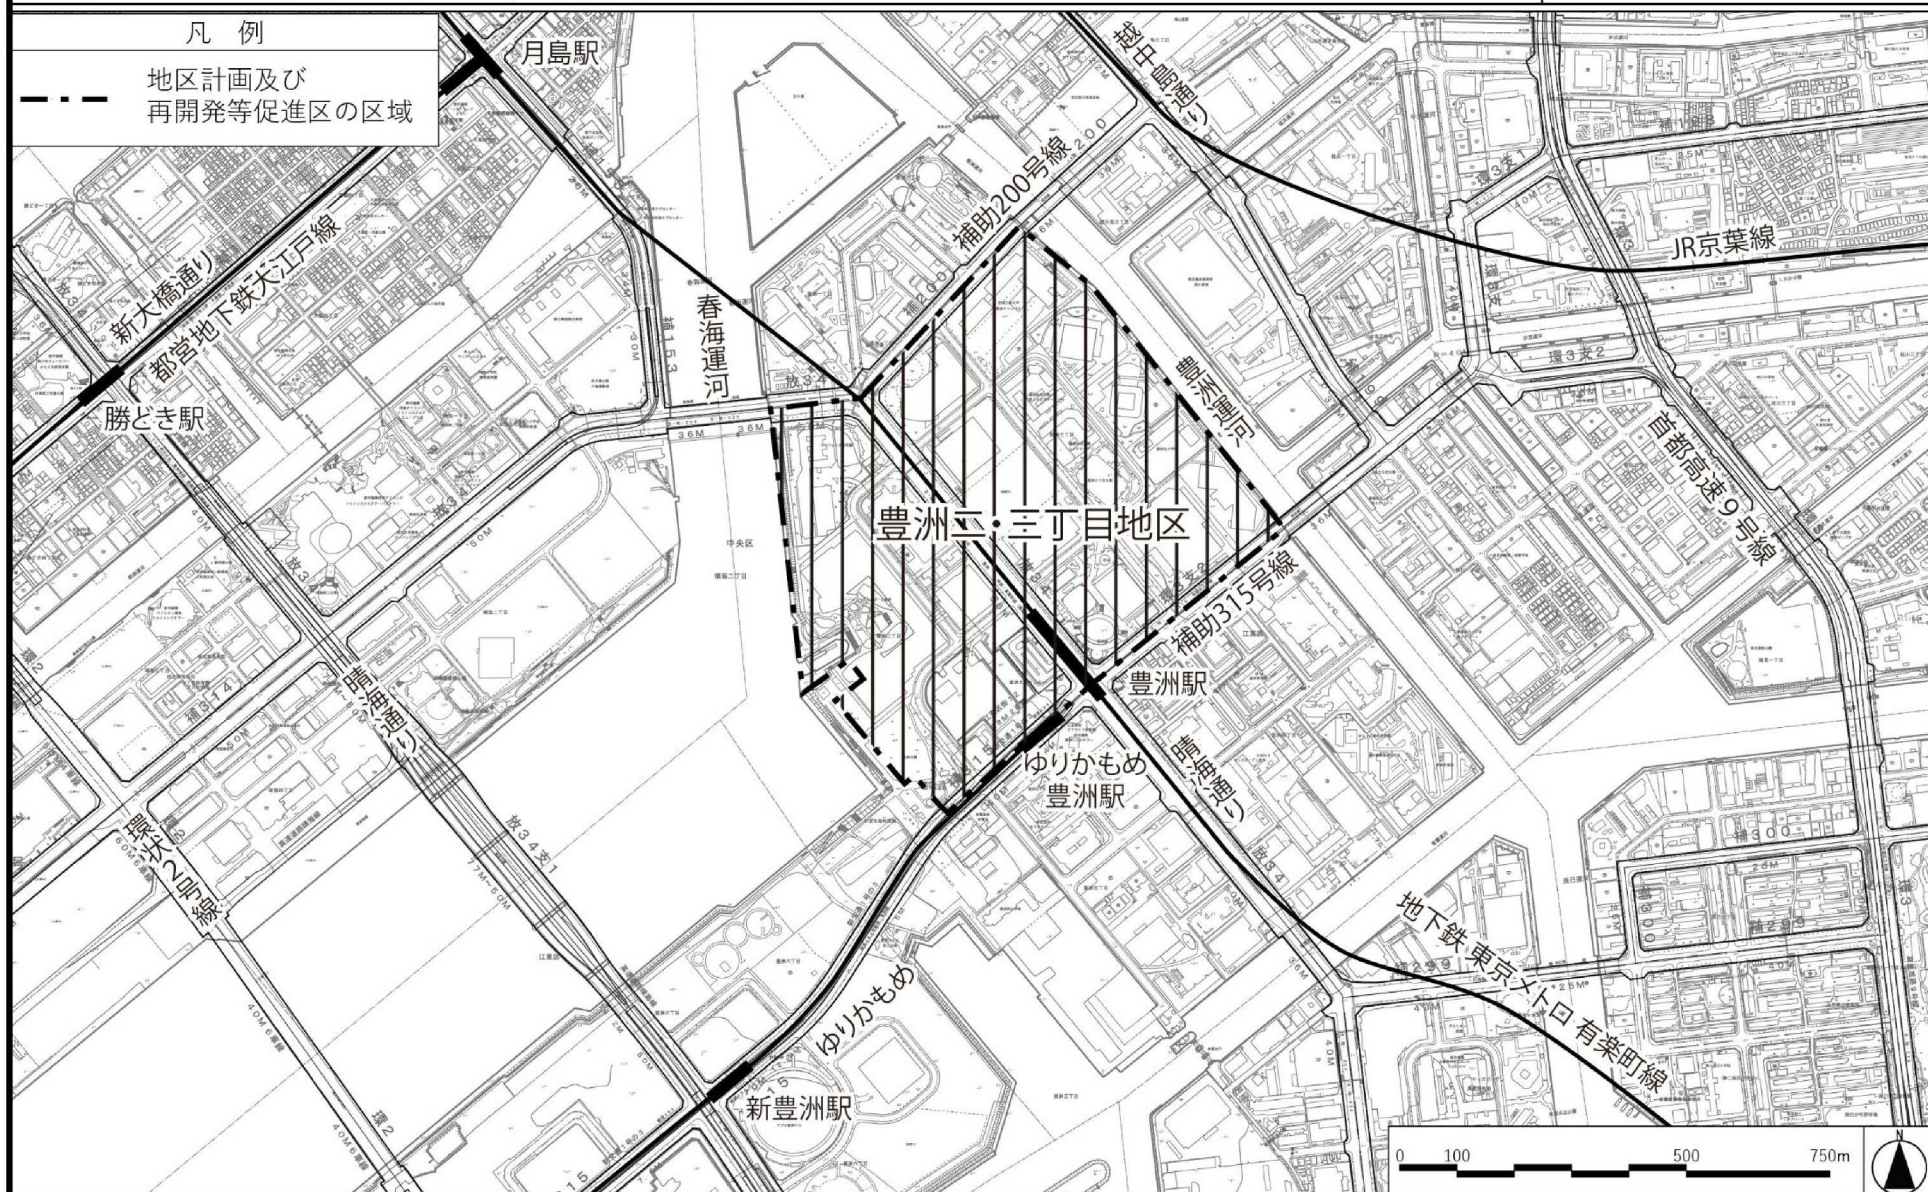

※この地図は、国土地理院長の承認（平24関公第269号）を得て作成した東京都地形図（S=1:2,500）を使用（3都市基交第137号）して作成したものである。無断複製を禁ずる。

※（承認番号）3都市基街都第13号、令和3年4月20日

〔東京都決定〕

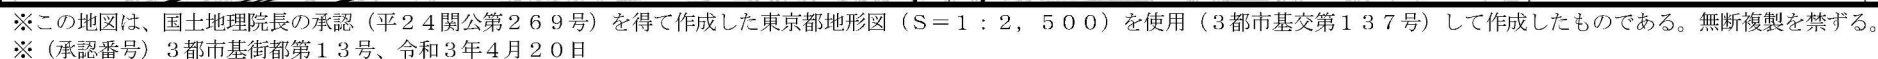

東京都市計画地区計画

豊洲二・三丁目地区地区計画 計画図2

〔東京都決定〕



※この地図は、国土地理院長の承認（平24関公第269号）を得て作成した東京都地形図（S=1:2,500）を使用（3都市基交第137号）して作成したものである。無断複製を禁ずる。

※（承認番号）3都市基街都第13号、令和3年4月20日

東京都市計画地区計画

豊洲二・三丁目地区地区計画 計画図3

〔東京都決定〕

凡 例

- 地区計画及び再開発等促進区の区域
- 地区整備計画の区域(既決定)
- 地区整備計画の区域(今回変更)
- 区域区分線
- 街区境界線

壁面の位置の制限

1号壁面 GL+100m以上 壁面後退10m以上 GL+50m以上 100m未満 壁面後退8m以上 GL+10m以上 50m未満 壁面後退6m以上 GL+10m未満 壁面後退2m以上かつ 主要な公共施設、 地区施設の端部	2号壁面 壁面後退10m以上 敷地、vGL 主要な公共施設、 地区施設の端部
3号壁面 GL+100m以上 壁面後退10m以上 GL+50m以上 100m未満 壁面後退8m以上 GL+10m以上 50m未満 壁面後退6m以上 GL+10m未満 壁面後退4m以上	4号壁面 GL+100m以上 壁面後退10m以上 GL+50m以上 100m未満 壁面後退8m以上 GL+10m以上 50m未満 壁面後退6m以上 GL+10m未満 壁面後退5m以上

壁面の位置の制限

5号壁面 GL+100m以上 壁面後退10m以上 GL+50m以上 100m未満 壁面後退8m以上 GL+10m以上 50m未満 壁面後退6m以上 GL+10m未満 壁面後退5m以上	6号壁面 GL+100m以上 壁面後退10m以上 GL+50m以上 100m未満 壁面後退8m以上 GL+10m以上 50m未満 壁面後退6m以上 主要な公共施設整備レ ベル以上、GL+10m未満 壁面後退主要な公共施設 の端部 敷地、vGL 主要な公共施設、 地区施設の端部
7号壁面 GL+15m以上 壁面後退20m以上 GL+15m未満 壁面後退5m以上	8号壁面 壁面後退15m以上 かつ地区施設の端部 敷地、vGL 敷地境界線
9号壁面 GL+15m以上 壁面後退25m以上 GL+15m未満 壁面後退10m以上 かつ地区施設の端部	10号壁面 GL+100m以上 壁面後退10m以上 GL+100m未満 壁面後退8m以上



※この地図は、国土地理院長の承認（平24関公第269号）を得て作成した東京都地形図（S=1:2,500）を使用（3都市基交第137号）して作成したものである。無断複製を禁ずる。

※（承認番号）3都市基街都第13号、令和3年4月20日