


道路位置指定申請図

道路となる土地の地名地番 江東区東陽〇丁目1番13号 (住居表示 東陽〇-1)

幅員 4.00メートル・延長 15.50メートル・自動車廻転広場 平方メートル


縮尺	地籍図	1/200
	付近見取図	1/3000
	構造図	1/20
	公図字	1/600

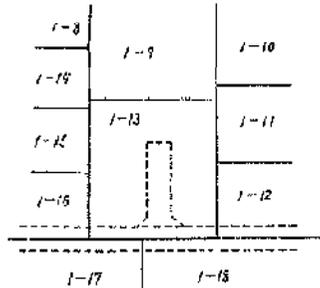


公図字 1/600

上記は、東京法務局量田出張所の公図を謄写したものである。

令和〇〇年〇〇月〇〇日  
土地家屋調査士 NO. 〇〇〇〇  
城東一郎

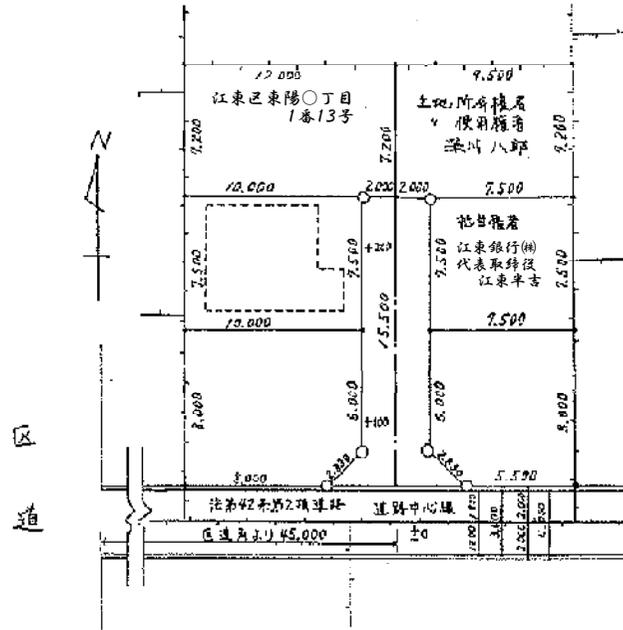


地籍図 1/200

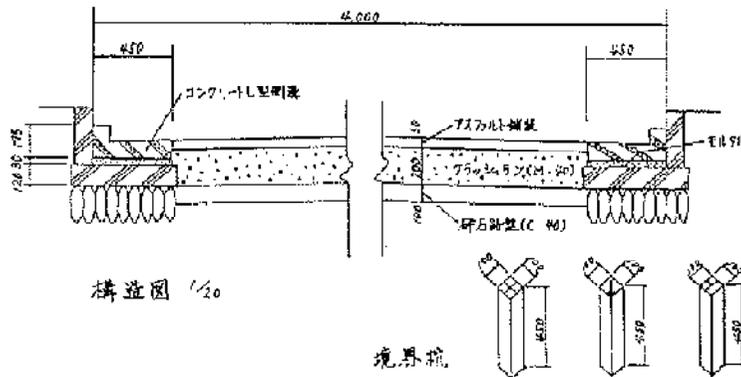

構造図 1/20

境界杭

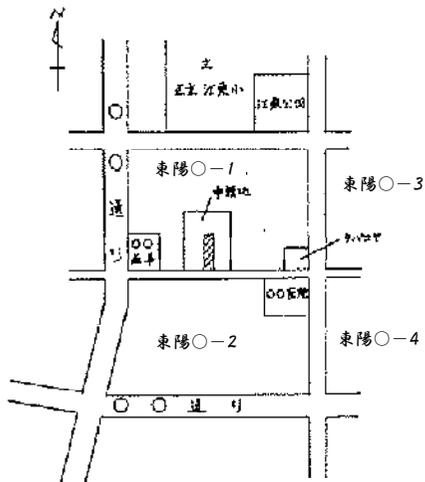

付近見取図 1/3000

※道路の位置の指定				台帳			
告示年月日	年	月	日	指定年月日	年	月	日
告示番号	第	号	番	号	第	号	号
承 諾 書	この図面のとおり道路位置の指定を承諾いたします。 令和〇〇年〇〇月〇〇日 申請者 深川 八郎 殿				申請者住所・氏名 江東区東陽〇丁目1番2号 深川 八郎		
	権利別	住	所	氏	名	印	
	1-13 土地所有者 ク使用権者	江東区東陽〇丁目1番2号		深川 八郎		(実印)	
	1-13 担当権者	江東区門前仲町〇丁目1番1号		江東銀行(株) 代表取締役 江東半吉		(実印)	
備考	閉交面積 488.05㎡						
図面作成者住所・氏名		江東区亀戸△丁目3番4号 一級建築士第〇〇〇〇号 城東花子					
測量者住所・氏名		江東区亀戸△丁目3番4号 土地家屋調査士第〇〇〇号 城東一郎					

(凡 例)

方	位		都市計画路線	
道路位置の標識			既存道路	
へ	い		予定する道路の位置	
(構造を記入のこと)			区 郡 界	
主要出入口			指定された道路の位置及び建築線(指定年月日並びに番号を記入のこと)	
生	戸		廃止される道路の位置	
予	垣		申請する道路の位置	
定	物		擁 壁	
(用途を記入のこと)			高 圧 線	
既	物		界	
存			が	
(用途を記入のこと)			水 路 及 び 土 揚 敷	
敷	地			
地	界			
番	界			
町	界			

(注 意)


- 1 承諾書の「権利別」欄は、土地の所有者及びその土地またはその土地の建築物若しくは工作物について該当する権利をそれぞれ記入すること。
- 2 図面中に、地番、権利別及び氏名をそれぞれ記入すること。
- 3 備考欄には、権利者の承諾に関連し特記すべき事項を記入すること。
- 4 申請の道路の幅員及び長さの単位は「メートル」(小数点以下2位まで)とすること。
- 5 付近見取図、道路構造図及び土地に高低差がある場合は、その断面図を記入すること。
- 6 付近見取図と地籍図の方位は、一致させること。
- 7 隣地境界または測量の基点から申請道路までの距離を記入すること。
- 8 ※印のある欄には記入しないこと。

道路位置 取消し 申請図

道路となる土地の地名地番 江東区東陽〇丁目1番13号 (住居表示 東陽〇-1 )


幅員 4.00メートル・延長 15.50メートル・自動車廻転広場 平方メートル

縮尺	地籍図	1/200
	付近見取図	1/3000
	構造図	
	公園字	1/600

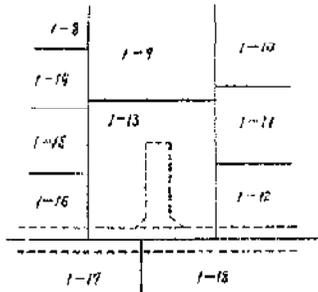


公園字 1/600

上記は、東京法務局墨田出張所の公園を謄写したものであり、  
令和〇〇年〇〇月〇〇日  
土地家屋調査士 NO.〇〇〇  
城東一部

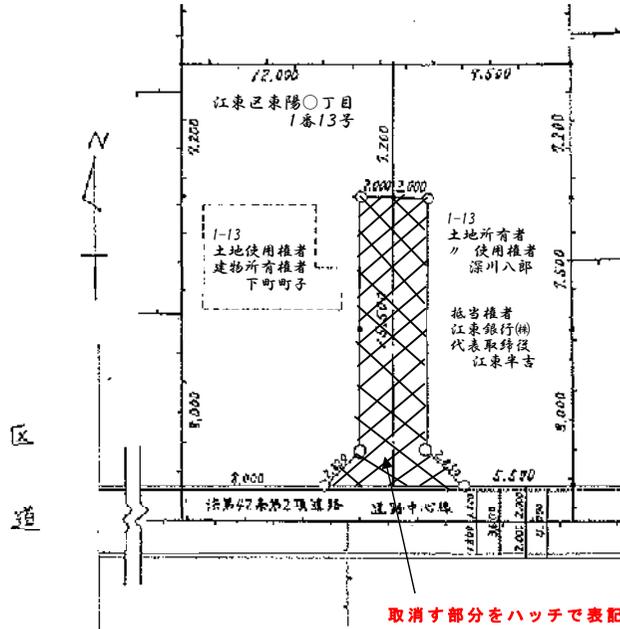

地籍図 1/200

取消す部分をハッチで表記

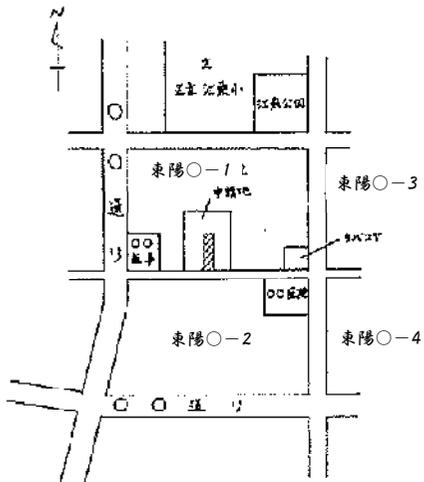

付近見取図 1/3000

※道路の位置の取消し				台帳			
告示年月日	年	月	日	取消し年月日	年	月	日
告示番号	第	号	番	号	第	号	号

承 諾 書	この図面のとおり道路位置の取消しを承諾いたします。 令和〇〇年〇〇月〇〇日 申請者 殿			申請者住所・氏名 江東区東陽〇丁目1番2号 深川 八郎
	権利別	住所	氏名	印
	1-13 土地所有者 ク使用権者	江東区東陽〇丁目1番2号	深川 八郎	実印
	1-13 抵当権者	江東区門前仲町〇丁目1番1号	江東銀行(株) 代表取締役 江東栄吉	実印
	1-13 土地使用者 建物所有者	江東区東陽〇丁目1番3号	下町 町子	実印
備考	開闢面積 488.05㎡			
	図面作成者住所・氏名		江東区亀戸△丁目3番4号 一級建築士第〇〇〇〇号 城東花子	
	測量者住所・氏名		江東区亀戸△丁目3番4号 土地家屋調査士第〇〇号 城東一郎	

(凡例)				
方	位		都市計画路線	
道	路		既存道路	
へ	い		予定する道路の位置	
(構造を記入のこと)			区郡界	
主	要		主要出入口	
井	戸		井戸	
生	垣		生垣	
予	定		定建築(用途を記入のこと)	
既	存		存建築(用途を記入のこと)	
敷	地		敷地	
地	界		地界	
町	界		町界	
(注	意)		水路及び土揚敷	

- 承諾書の「権利別」欄は、土地の所有者及びその土地またはその土地の建築物若しくは工作物について該当する権利をそれぞれ記入すること。
- 図面中に、地番、権利別及び氏名をそれぞれ記入すること。
- 備考欄には、権利者の承諾に関連し特記すべき事項を記入すること。
- 申請の道路の幅員及び長さの単位は「メートル」(小数点以下2位まで)とすること。
- 付近見取図、道路構造図及び土地に高低差がある場合は、その断面図を記入すること。
- 付近見取図と地籍図の方位は、一致させること。
- 隣地境界または測量の基点から申請道路までの距離を記入すること。
- ※印のある欄には記入しないこと。