

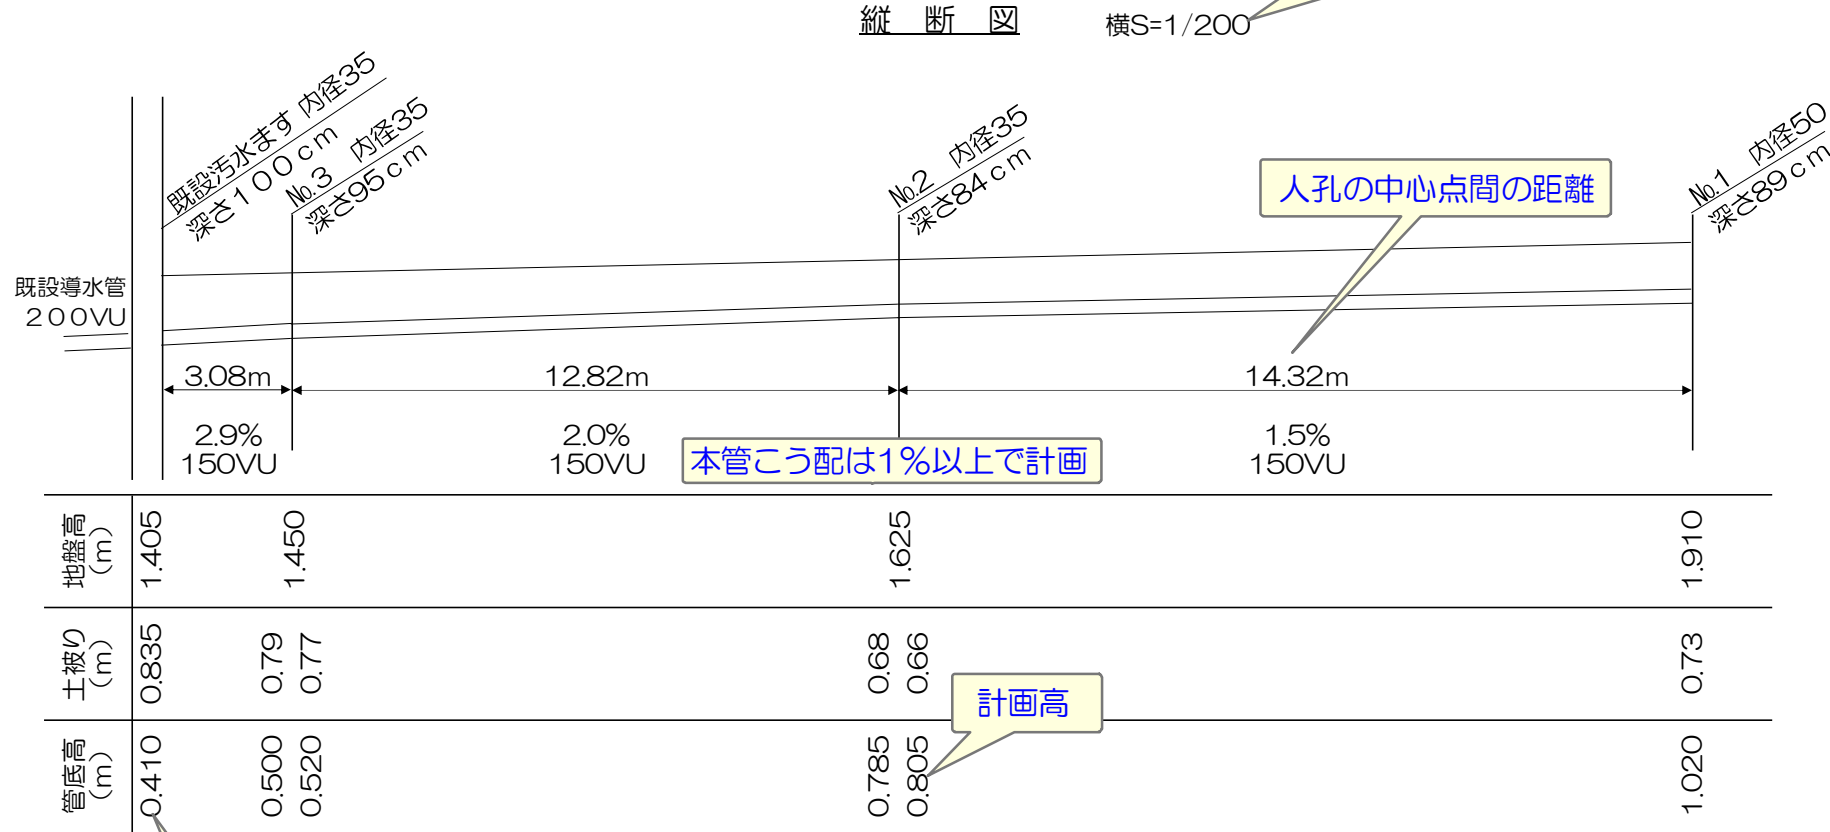
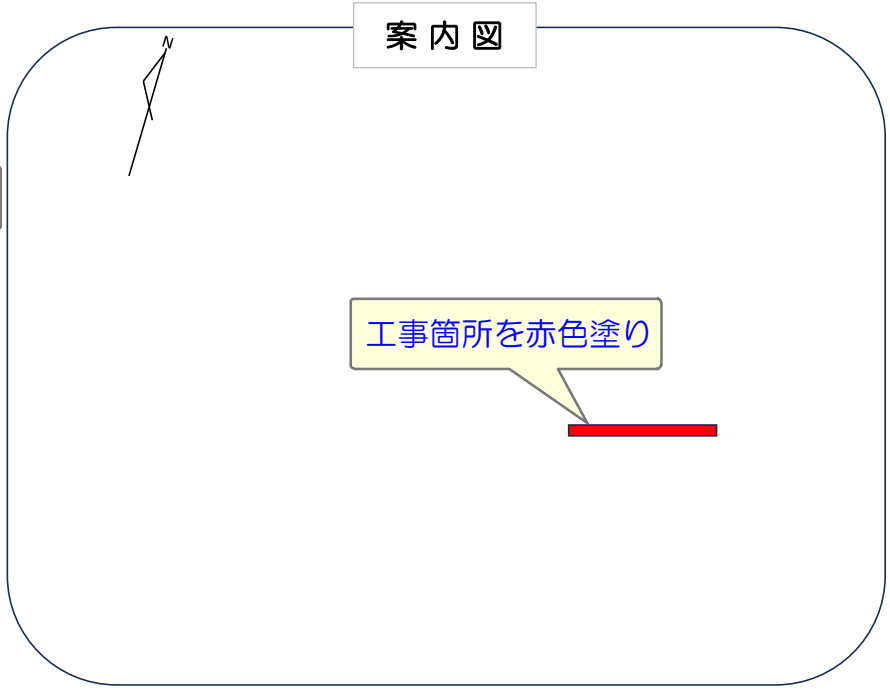


私道内下水施設助成（図面作成見本）

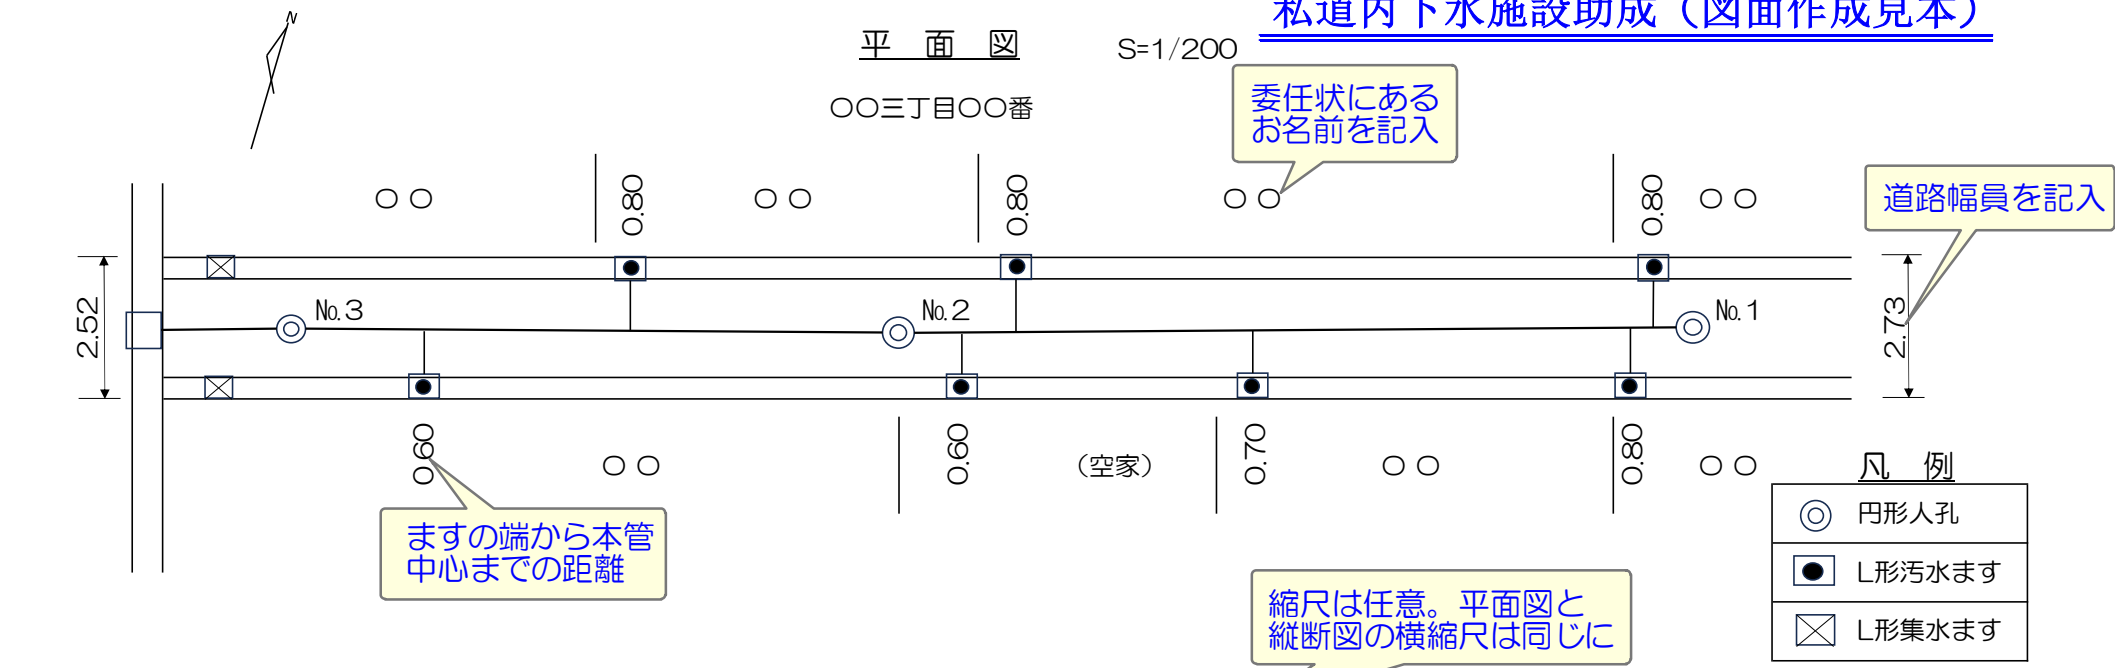

施工する工種は構造図を記載

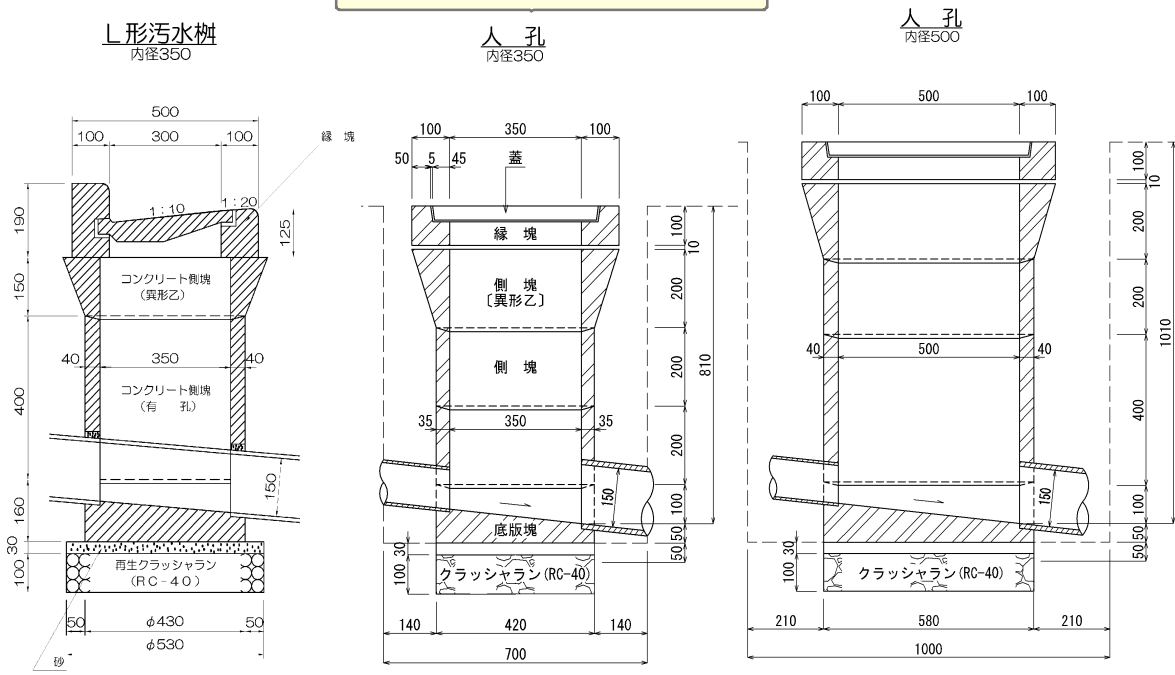


既設ますの測量値

数量計算も一緒に書き込む


数量は少数第1位まで、2位以下切捨て

種 別	形 状	深 さ	単 位	数 量
塩ビ本管	内径150	1.1m未満	m	29.2
	$3.08+12.82+14.32-0.35\times 2-0.25=29.27$			
導水管	内径100	1.0m未満	m	1.6
	$0.80\times 4+0.60\times 2+0.70-(0.5\times 7)=1.60$			
取付管	ソケット内径150		箇所	7
汚水ます	内径35丸形ます	0.8m	箇所	2
汚水ます	内径35L形ます	0.8m	箇所	7
汚水ます	内径50丸形ます	1.0m未満	箇所	1
試験掘			箇所	3
交通誘導員	3人×3日		人・日	9

塩ビ本管埋戻図

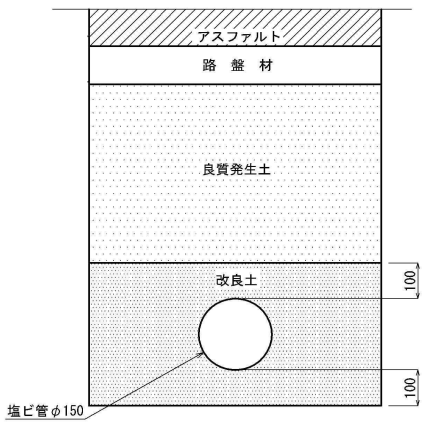

導水管埋戻図

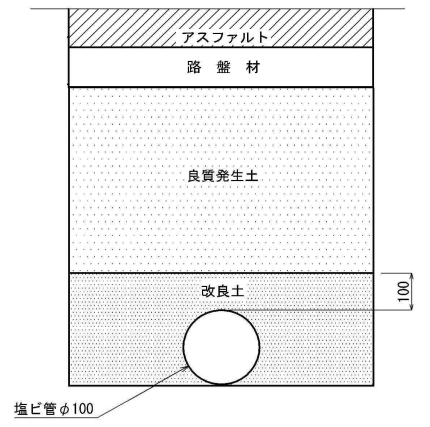

極力A3またはA2の大きさの図面1枚にまとめる

施工年度	令和〇年度	図面番号	全〇葉の内〇
工事件名	私道内下水施設助成工事		
工事箇所	江東区〇〇三丁目〇〇番〇〇号～〇〇番〇〇号		
申請者代表	〇〇 〇〇		
施工者	申請書の工事場所と同じ 〇〇会社		