

令和5年度 仙台堀川公園改修工事について

仙台堀川公園改修事業概要

○改修範囲

清洲橋通りから小名木川までの約1.1キロメートル。

○改修年度


平成30年度～令和5年度 ※河川公園課工事

○改修目的


開園後約38年が経過しており公園施設の劣化、両側道路の脆弱な道路環境、公園内の自転車と歩行者の錯綜などの地域の課題があるため、道路の無電柱化工事と併せて、公園の改修を行う。

計画断面図


施工前

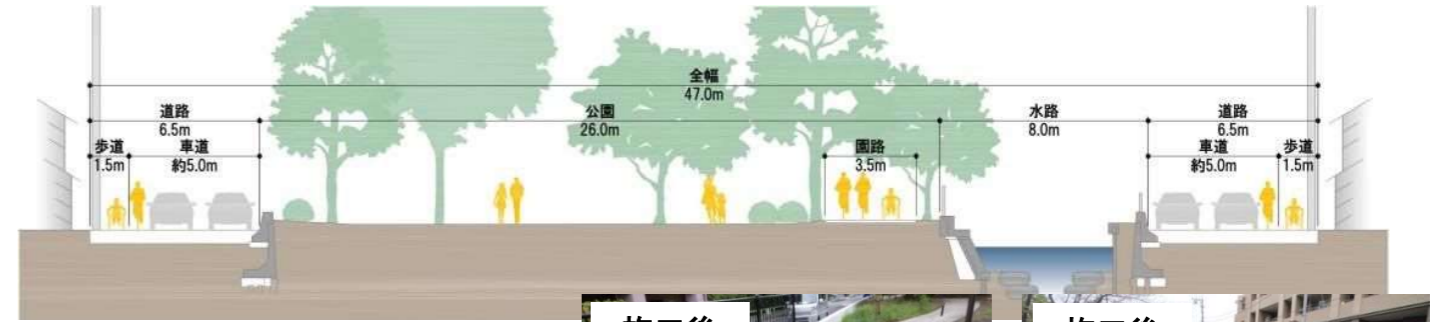


A区標準断面図

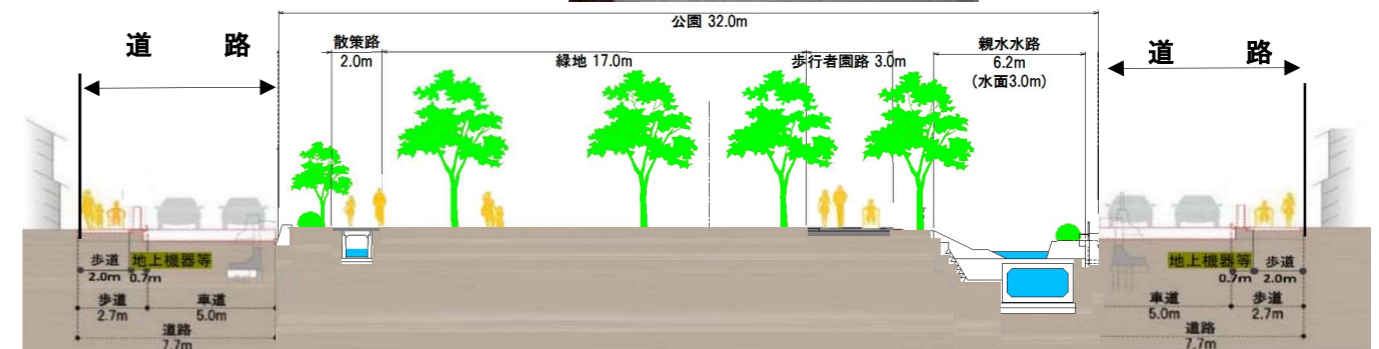


B区標準断面図

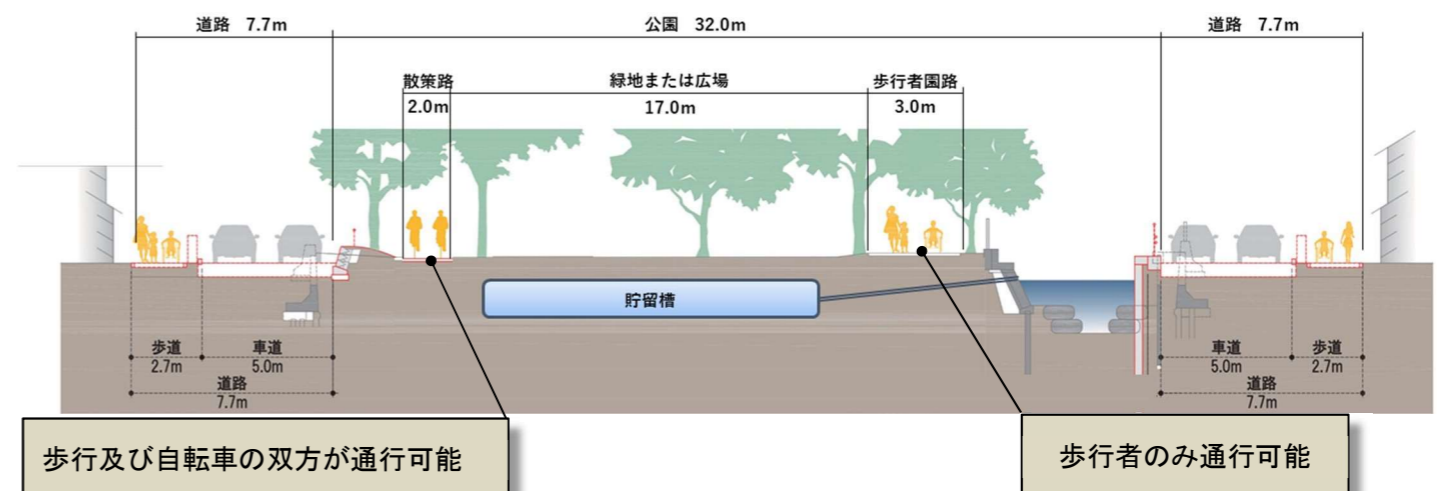

令和5年度 工事箇所

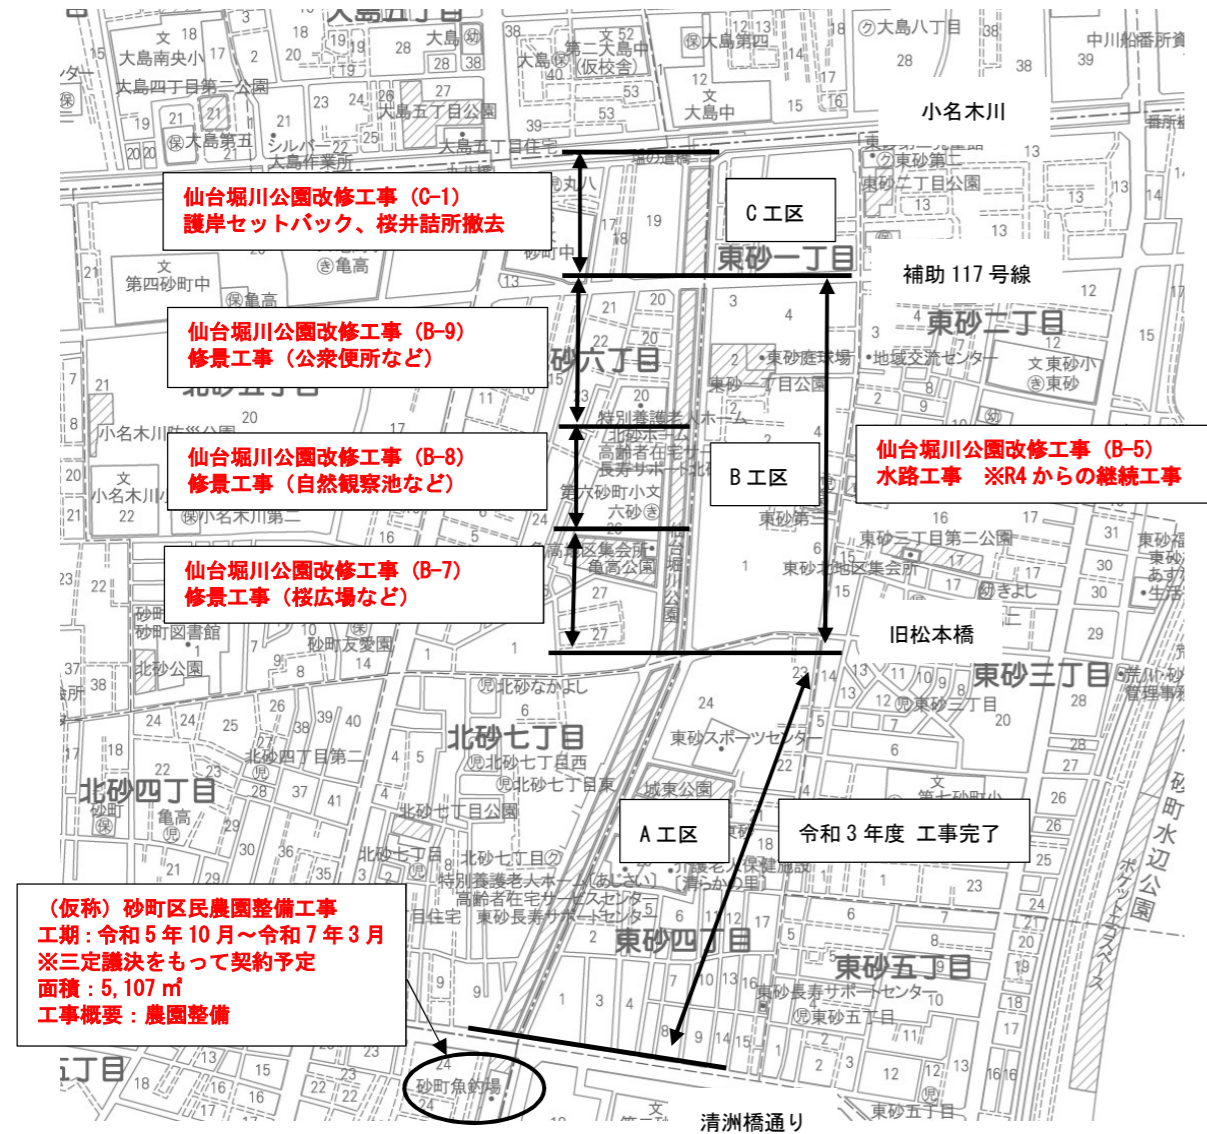

令和5年度 仙台堀川公園改修工事概要

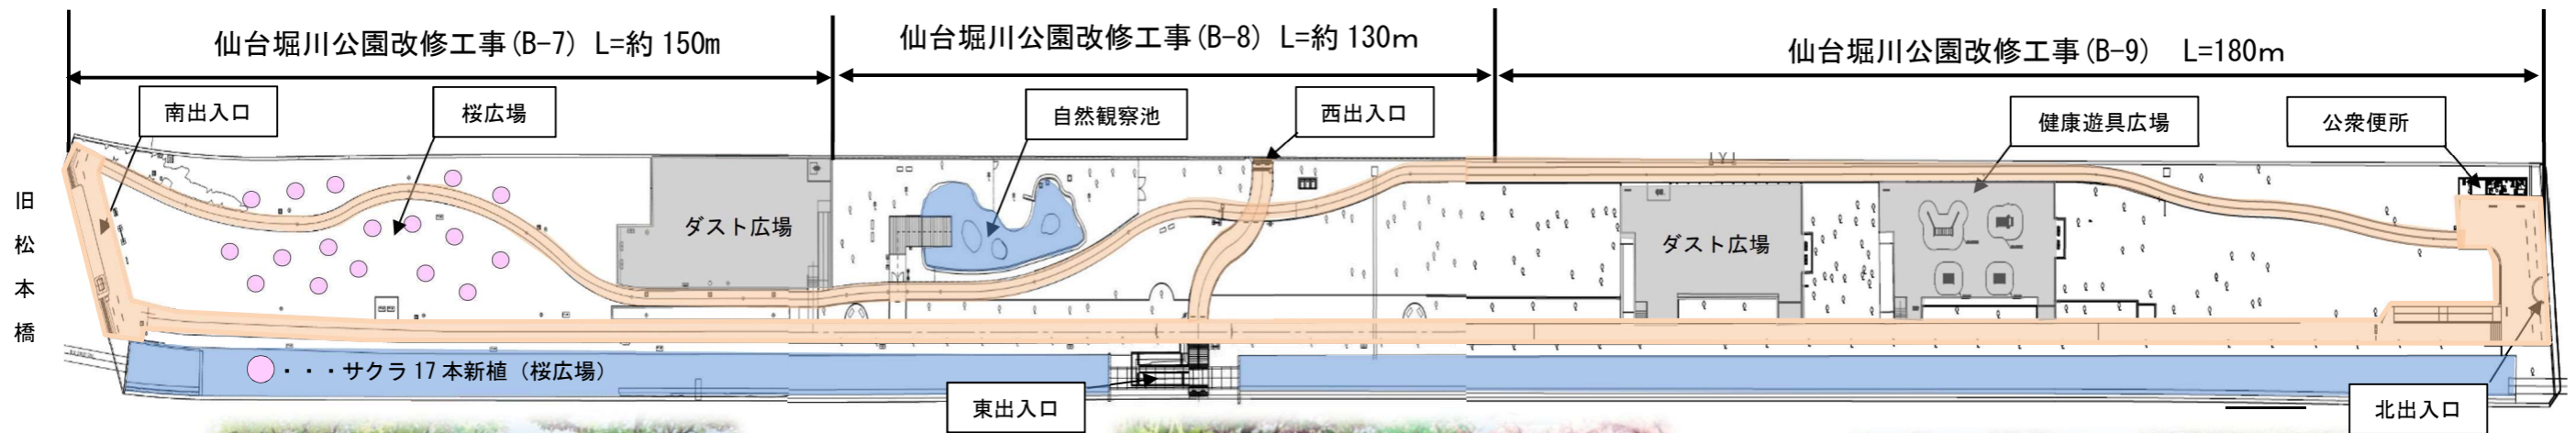

補助
117
号
線




改修後（桜広場）



改修後（自然観察池）



改修後（公衆便所）

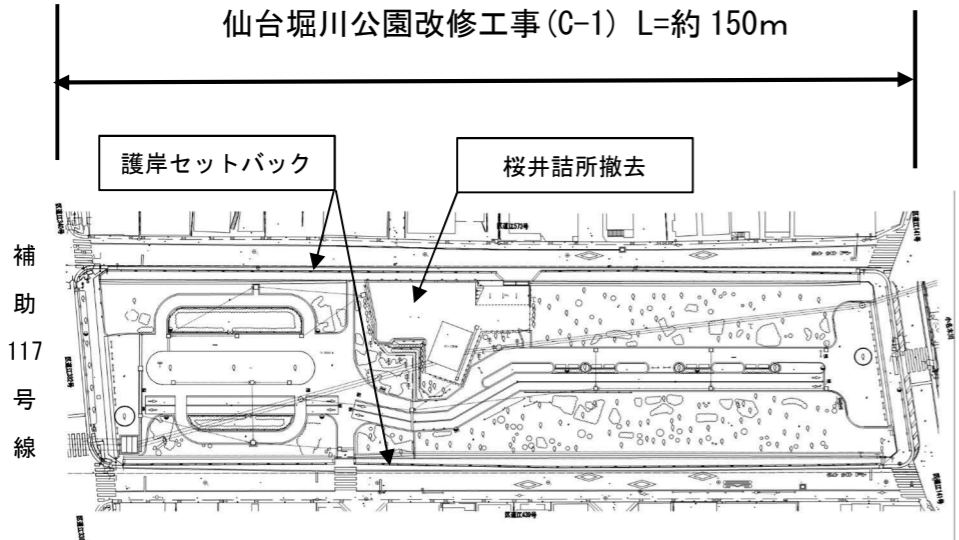

小
名
木
川

補助
117
号
線



現 況（桜井詰所）




現 況（東側区道の護岸）

令和5年度 仙台堀川公園改修工事内容

- 仙台堀川公園改修工事（B-7）
 工期 : 令和5年6月下旬～令和6年2月末
 工事内容 : 南出入口、桜広場（桜の新植17本）、ダスト広場、園路 など
- 仙台堀川公園改修工事（B-8）
 工期 : 令和5年6月下旬～令和6年2月末
 工事内容 : 東・西出入口、自然観察池（約270㎡）、園路 など
- 仙台堀川公園改修工事（B-9）
 工期 : 令和5年6月下旬～令和6年2月末
 工事内容 : 北出入口、公衆便所（男・女・誰でもトイレ）、ダスト広場、健康遊具広場、園路 など
- 仙台堀川公園改修工事（C-1）
 工期 : 令和5年6月下旬～令和6年3月末
 工事内容 : 東・西護岸セットバック、桜井詰所撤去 など

令和5年度 仙台堀川公園内の工事について

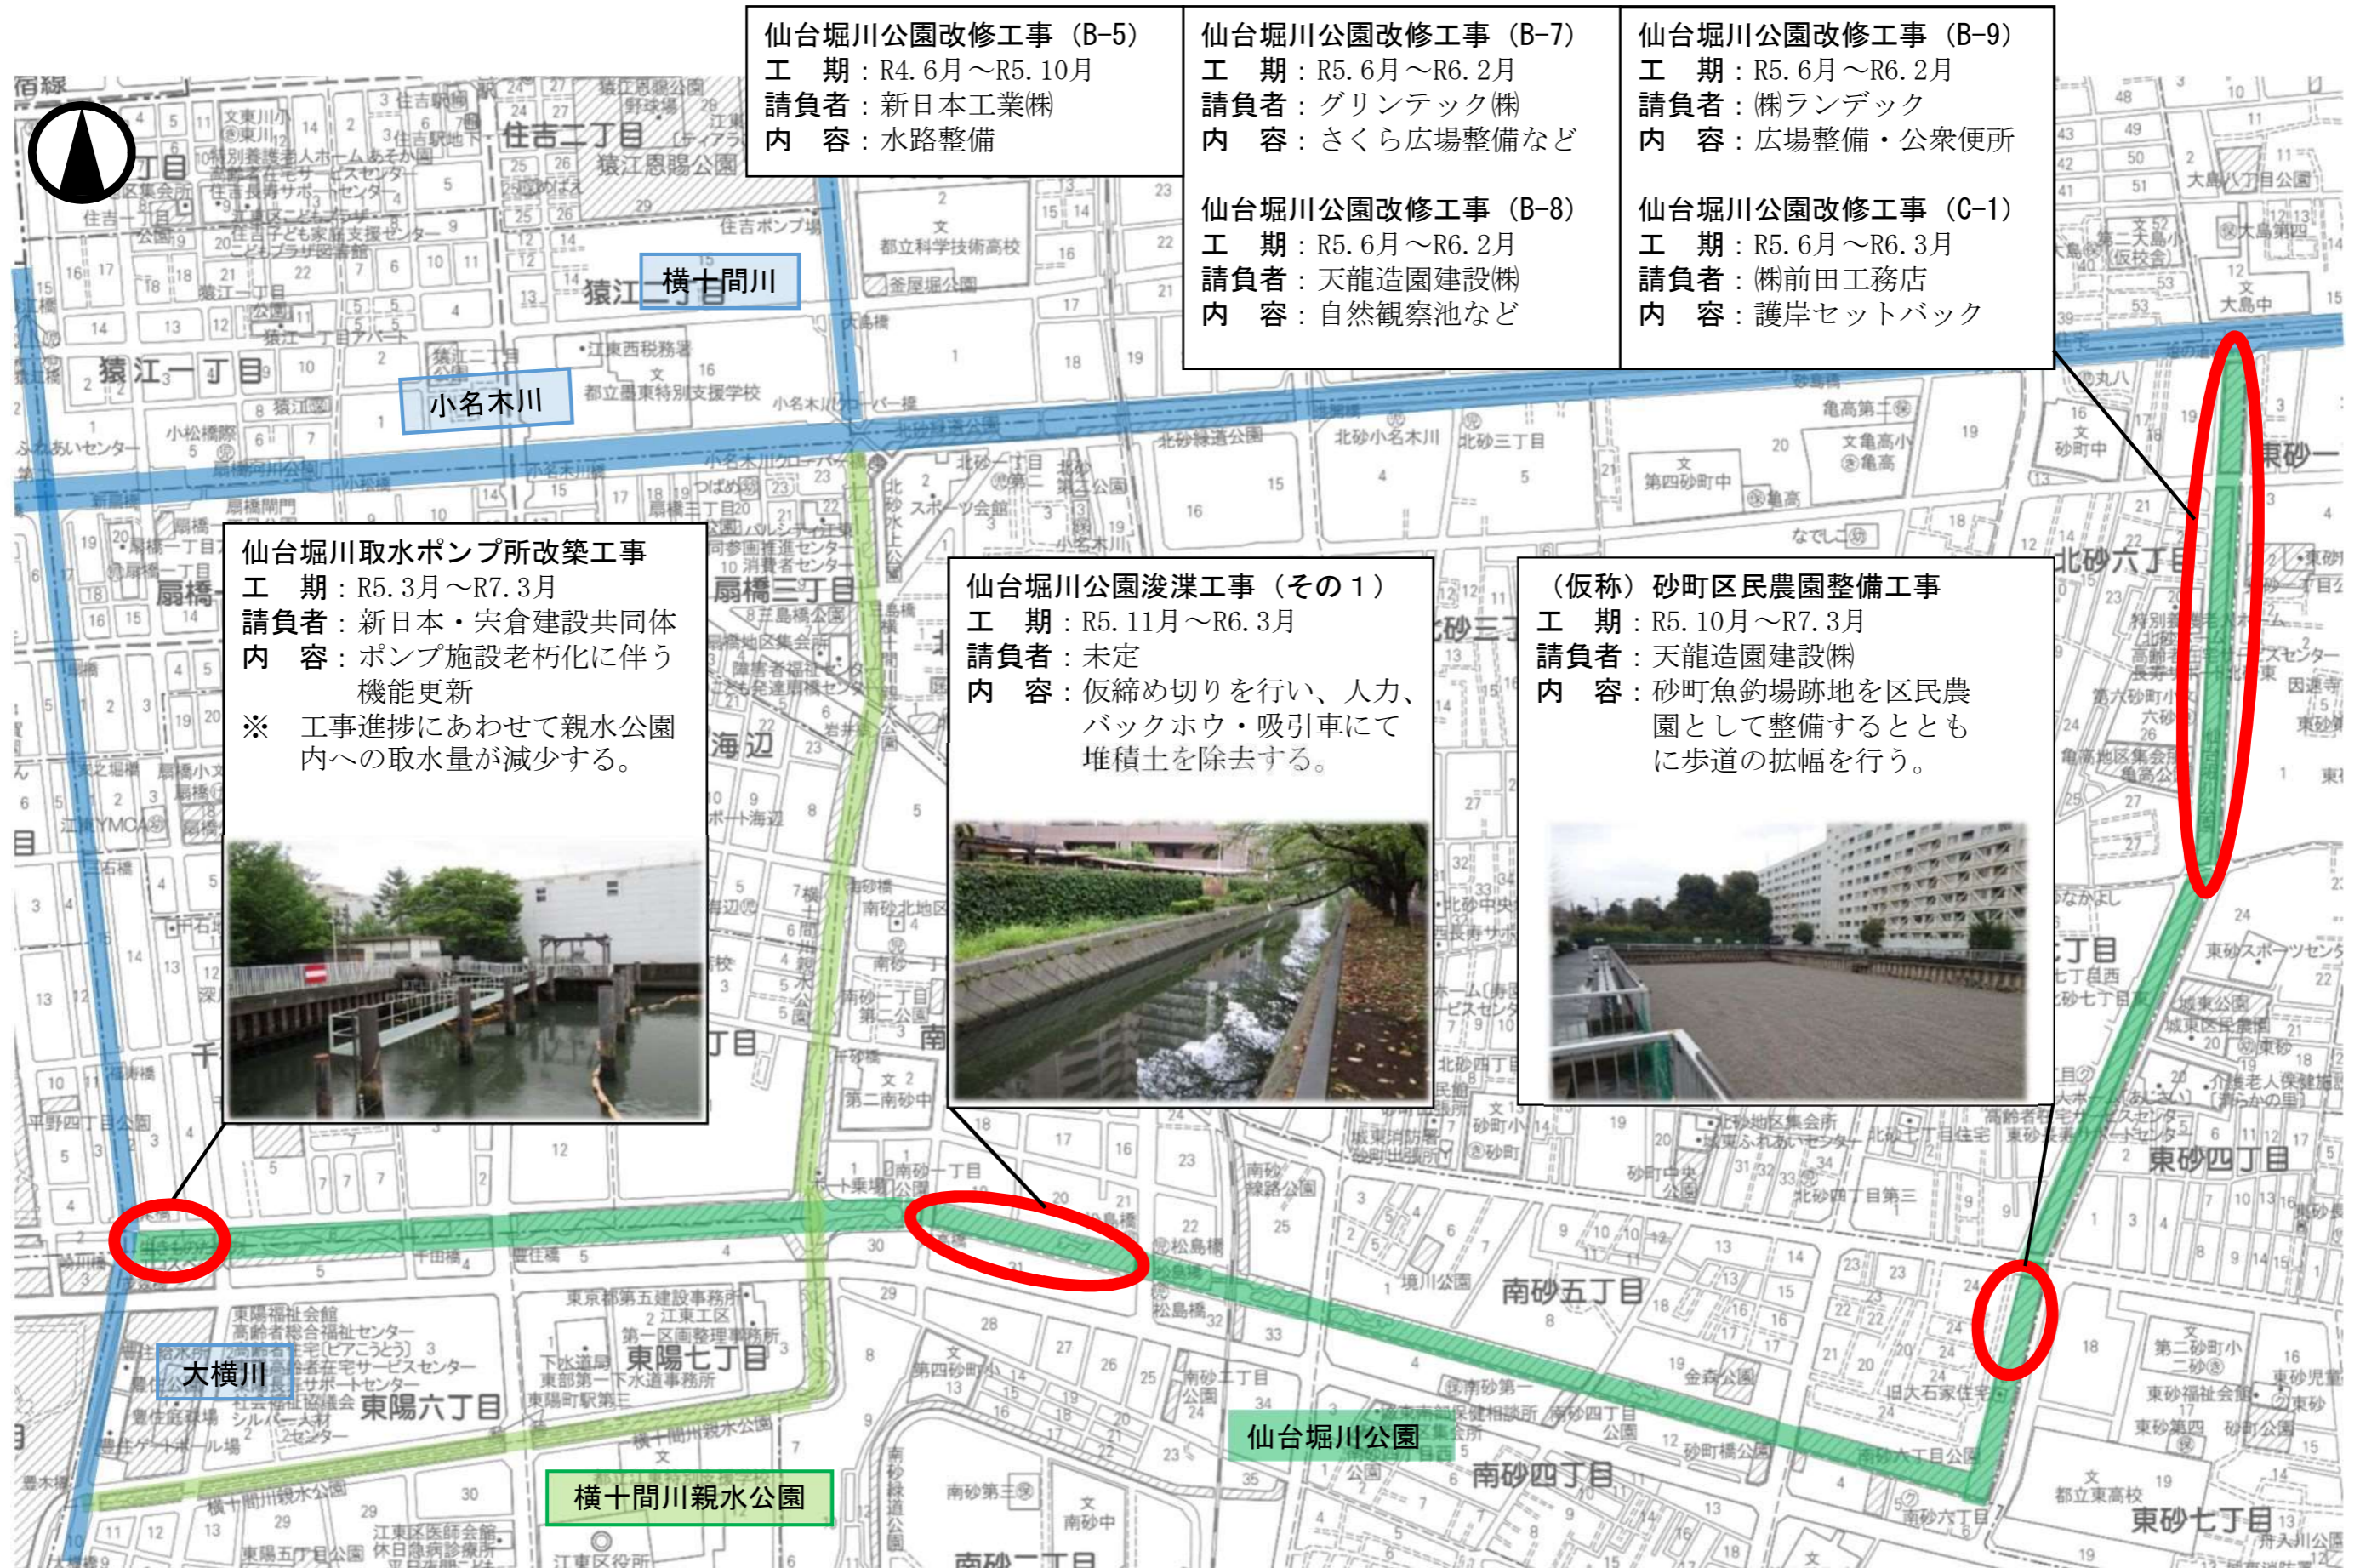

仙台堀川公園改修工事 (B-5)
 工期：R4.6月～R5.10月
 請負者：新日本工業(株)
 内容：水路整備

仙台堀川公園改修工事 (B-7)
 工期：R5.6月～R6.2月
 請負者：グリーンテック(株)
 内容：さくら広場整備など

仙台堀川公園改修工事 (B-9)
 工期：R5.6月～R6.2月
 請負者：(株)ランデック
 内容：広場整備・公衆便所

仙台堀川公園改修工事 (B-8)
 工期：R5.6月～R6.2月
 請負者：天龍造園建設(株)
 内容：自然観察池など

仙台堀川公園改修工事 (C-1)
 工期：R5.6月～R6.3月
 請負者：(株)前田工務店
 内容：護岸セットバック


仙台堀川取水ポンプ所改築工事
 工期：R5.3月～R7.3月
 請負者：新日本・宍倉建設共同体内
 内容：ポンプ施設老朽化に伴う機能更新
 ※ 工事進捗にあわせて親水公園内への取水量が減少する。



仙台堀川公園浚渫工事 (その1)
 工期：R5.11月～R6.3月
 請負者：未定
 内容：仮締め切りを行い、人力、バックホウ・吸引車にて堆積土を除去する。



(仮称) 砂町区民農園整備工事
 工期：R5.10月～R7.3月
 請負者：天龍造園建設(株)
 内容：砂町魚釣場跡地を区民農園として整備するとともに歩道の拡幅を行う。

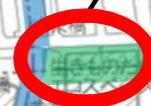

大横川

横十間川親水公園

仙台堀川公園