

南砂緑道公園改修工事 概要

令和7年8月
江東区土木部河川公園課

『地域の基軸となる緑豊かな生活路』

■工事箇所

江東区南砂二丁目3番1号先～
南砂二丁目35番6号先
(面積: 12,691 m²)

■工期

令和7年10月～令和9年3月31日

■施工方法


公園全体を二つの工区に分割し、
順々に施工する



永代通り側入口広場イメージ図




電停ベンチ(第四砂町小学校前)イメージ図

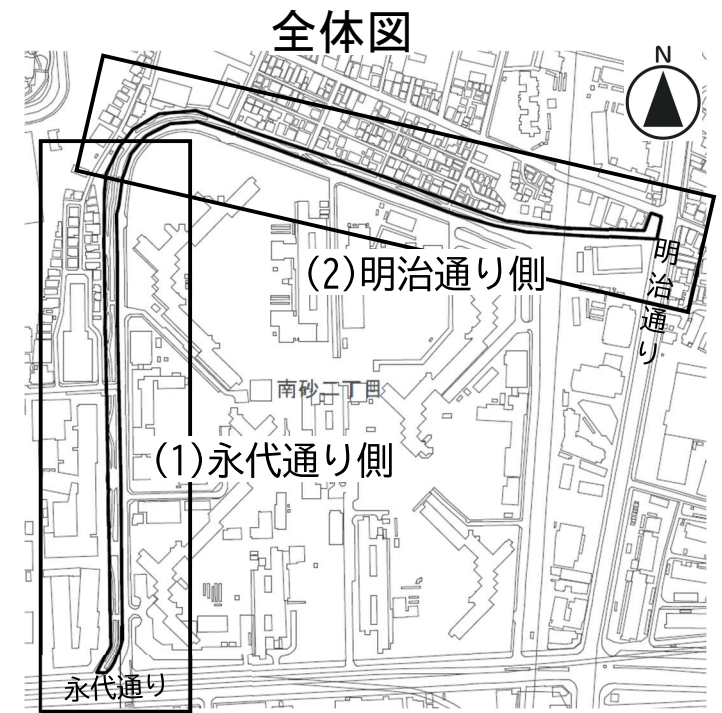

全体図

(2)明治通り側

(1)永代通り側

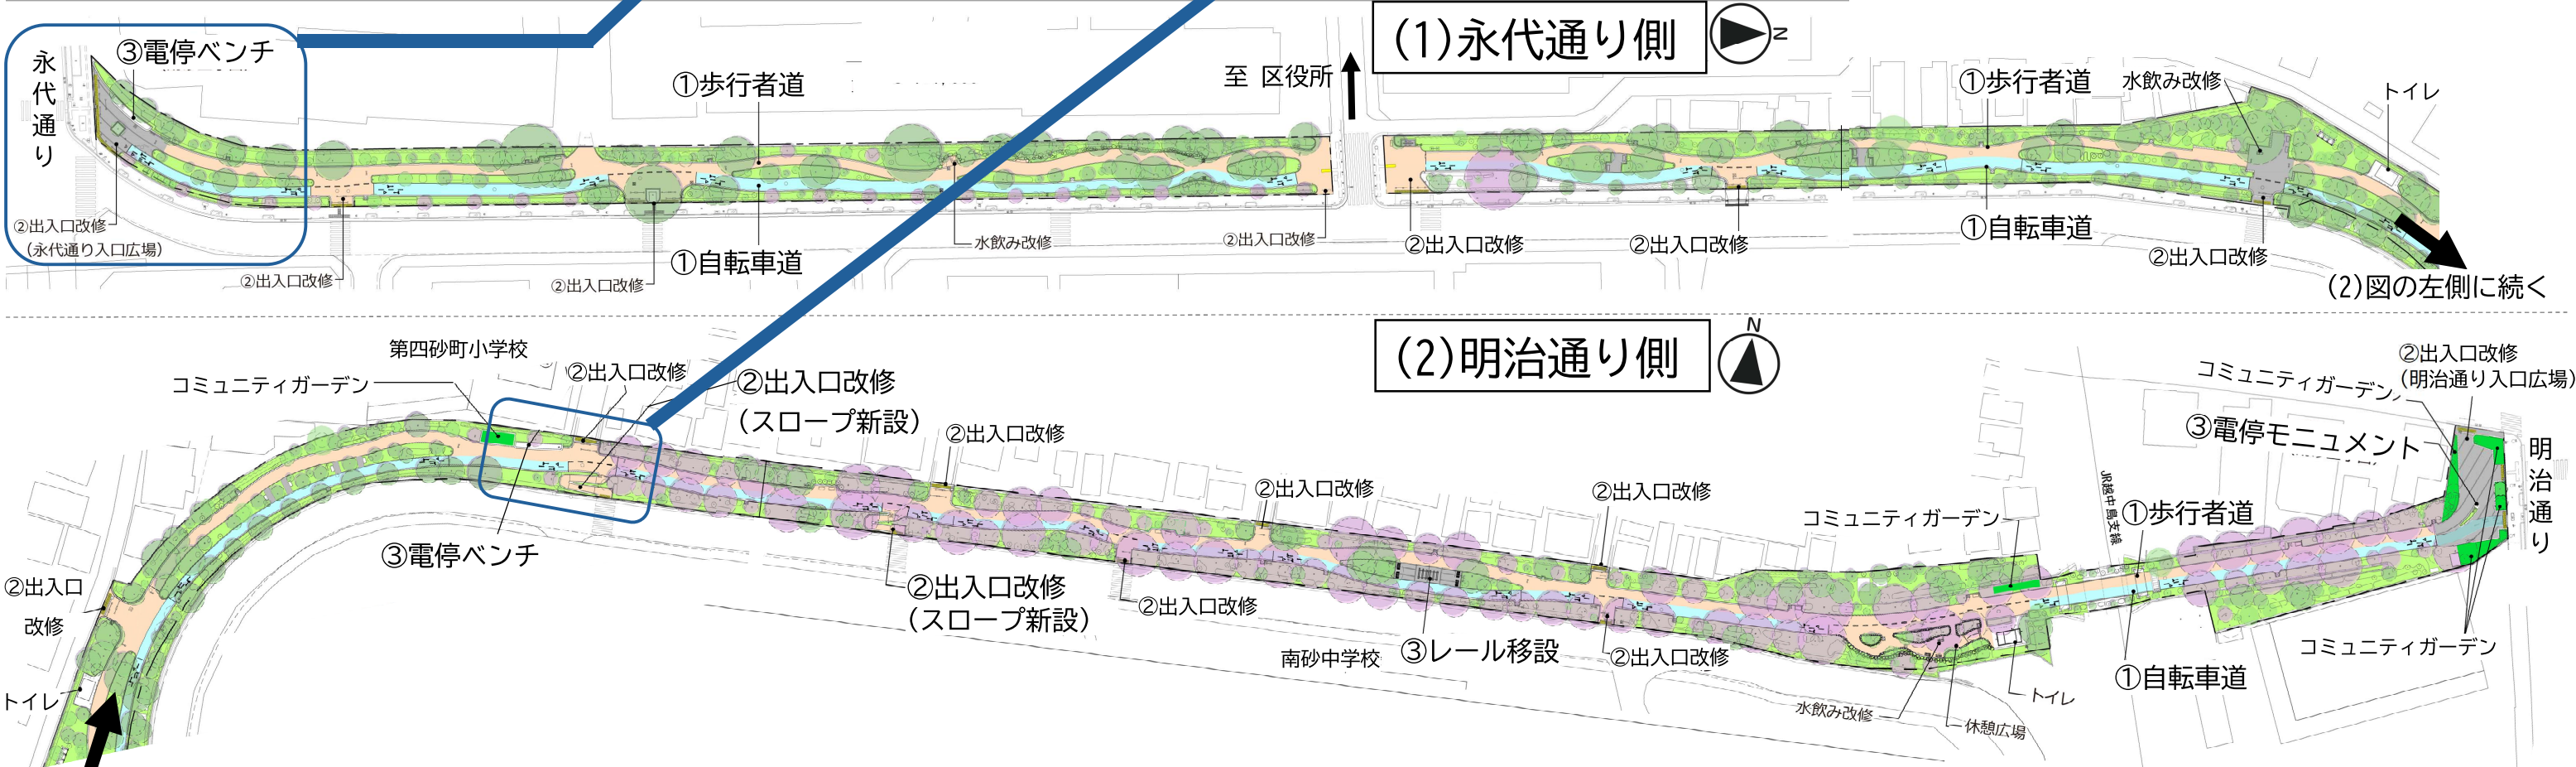

(1)図の右側
からの続き

■公園施設

- ①歩行者道と自転車道の交差を解消し、安全、安心に通行できる空間を創出
- ②スロープ新設によるバリアフリー化
- ③都電軌道の跡地であることから、電停をモチーフにしたモニュメントの設置、レール・車輪遺構の移設

■植栽

- ④魅力ある景観の再生と緑の量を維持・増加するため、樹木を補植
- ⑤衰弱したソメイヨシノは更新。魅力ある景観資産の継承を図る
- ⑥見通しを阻害する生垣や低木の撤去、刈込みによる視認性の確保
- ⑦高木の間引きや剪定等により風通しの良い植栽空間を創出