

本日の予定

18:30	開場
19:00-19:05	開会挨拶
19:05	これまでの説明会のおさらい 公園内の整備計画について
19:45	質疑・応答
20:30	閉会

仙台堀川公園整備事業説明会

5月21日(火)19:00-20:30

砂町文化センター



第一研修室 ₂

本日の予定

18:30	開場
19:00-19:05	開会挨拶
19:05	これまでの説明会のおさらい 公園内の整備計画について
19:45	質疑・応答
20:30	閉会


これまでの説明会のおさらい

仙台堀川公園整備計画 再修正案(平面図) 1/3

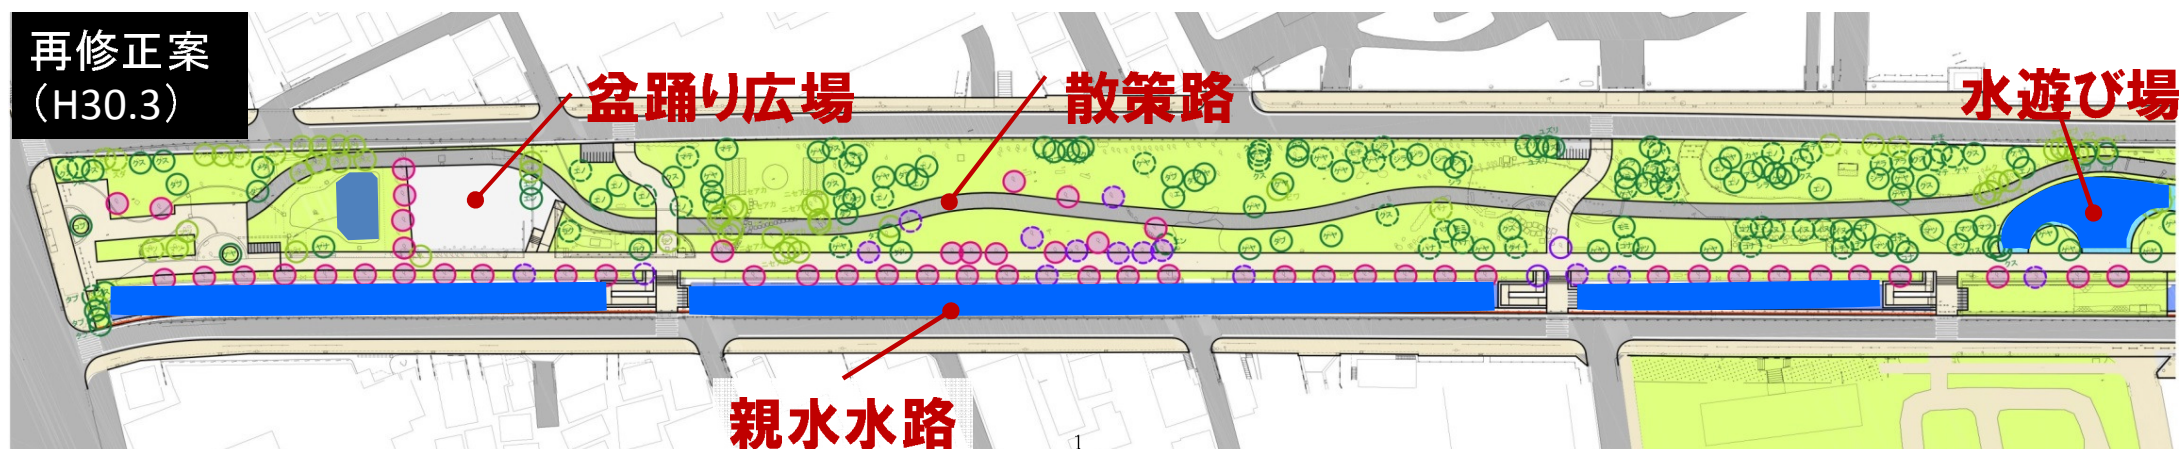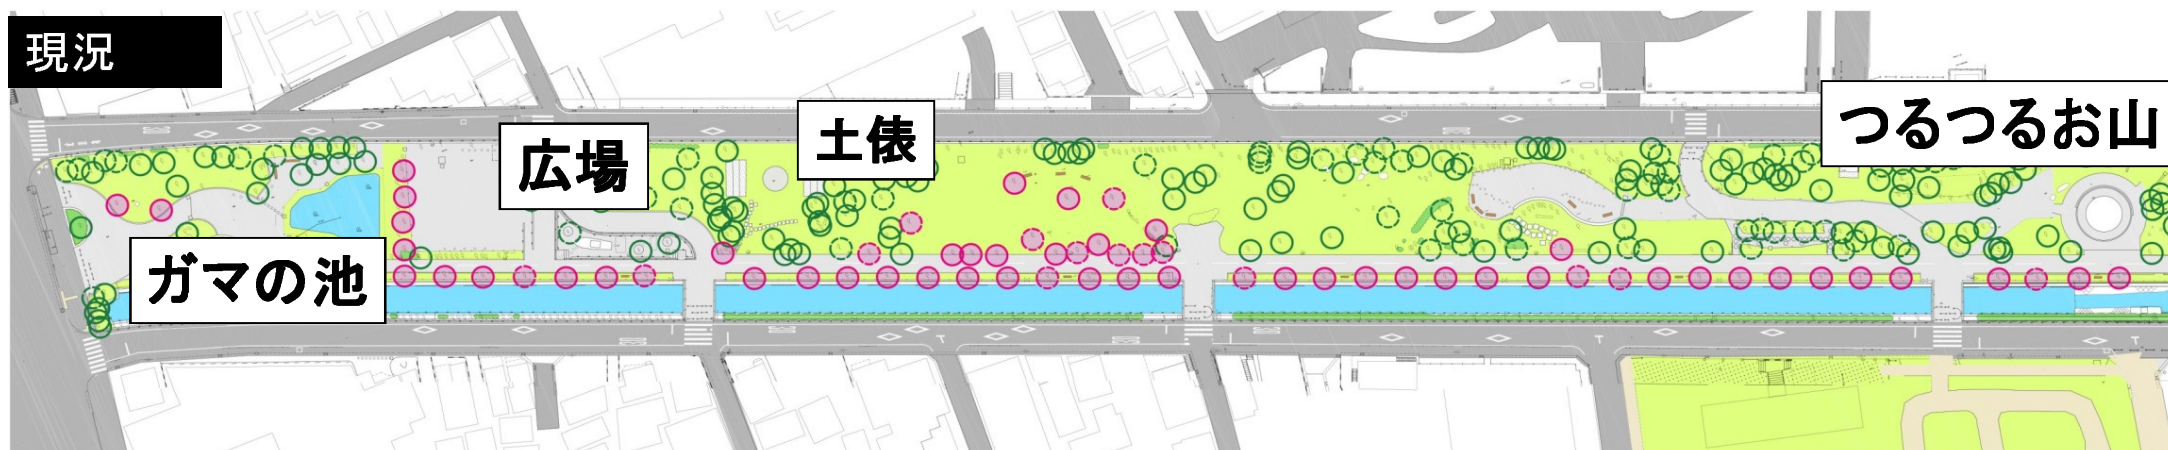


仙台堀川公園整備計画 再修正案(平面図) 2/3

現況

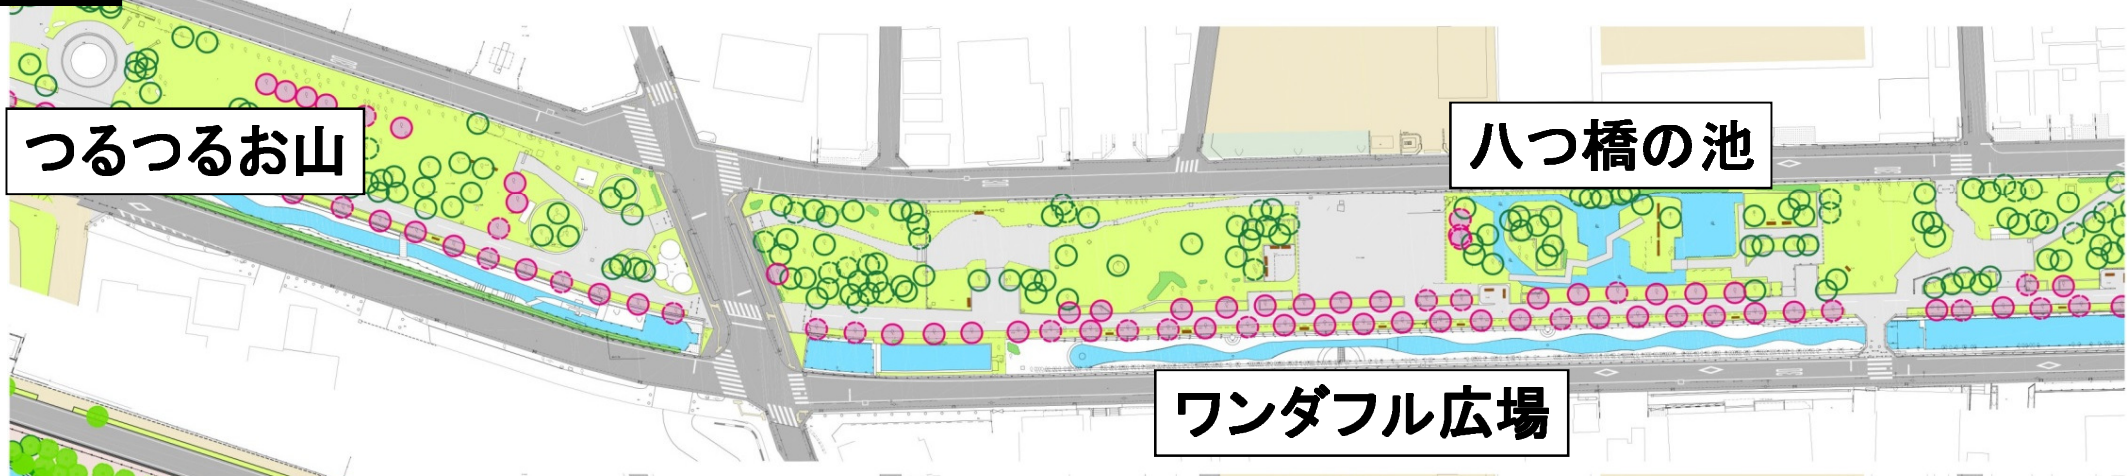

再修正案(H30.3)

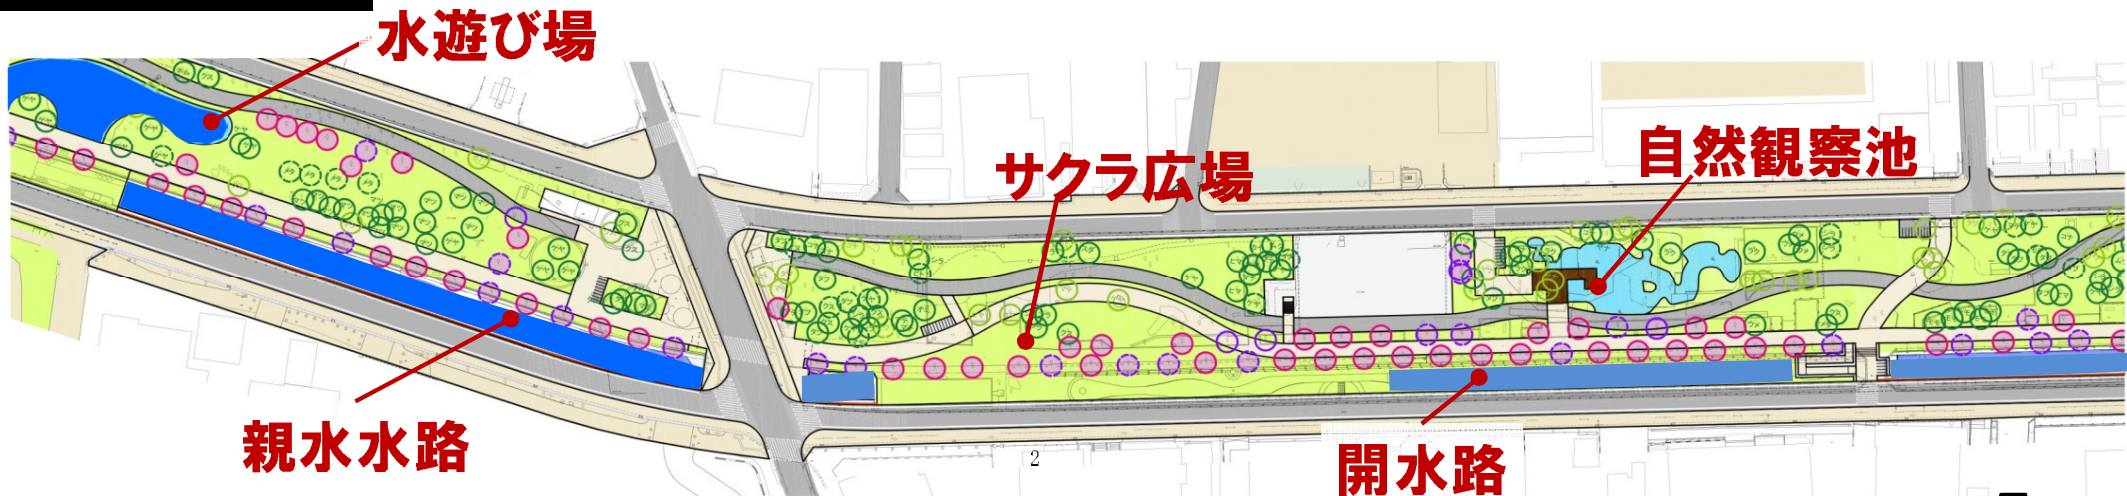


仙台堀川公園整備計画 再修正案(平面図) 3/3




平成30年度工事について

現況

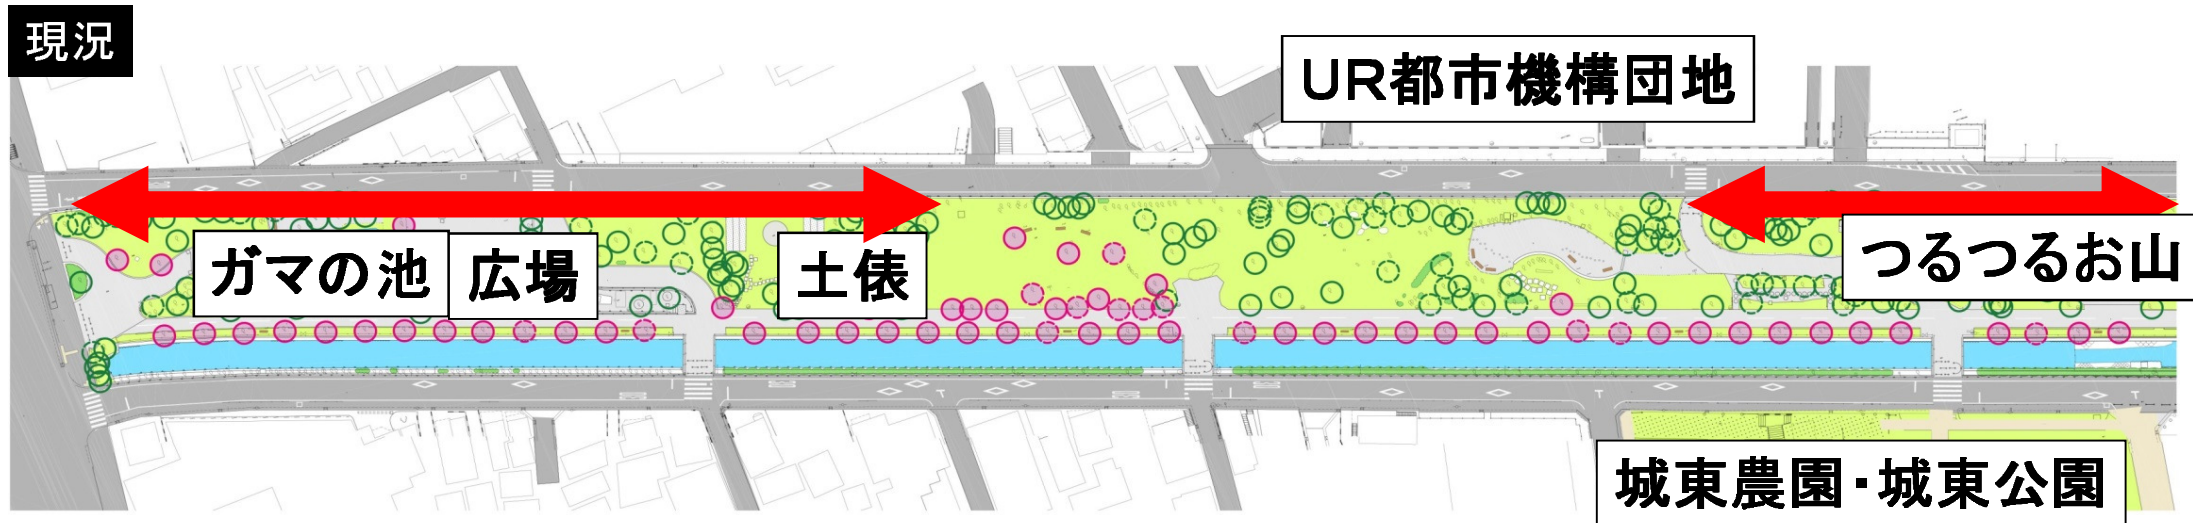

現況

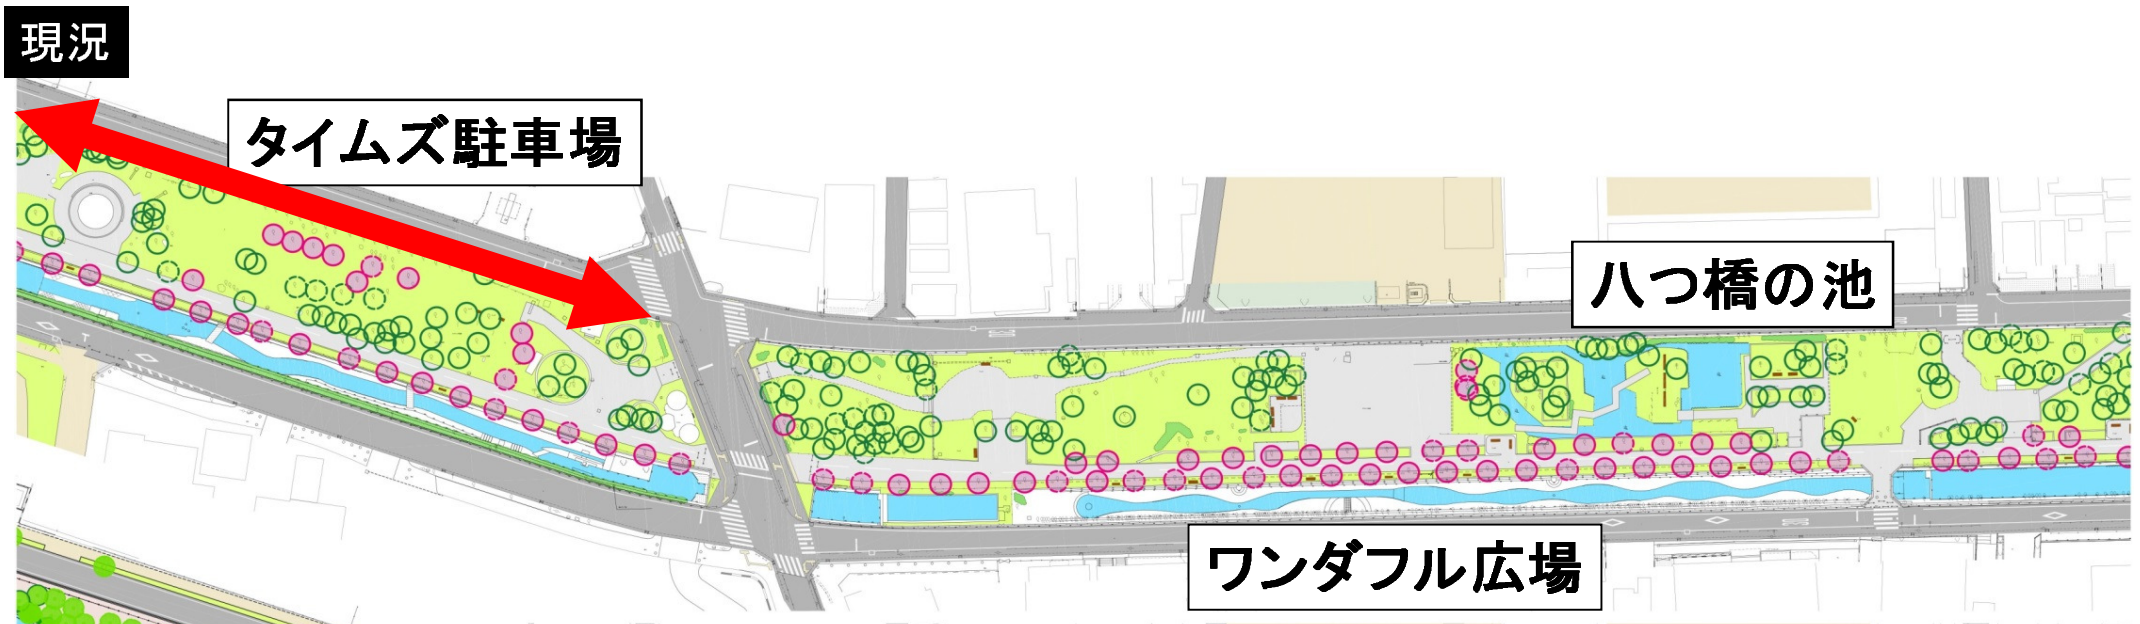

散策路の計画について(断面図)

現 況

自転車と歩行者の双方が通行可能





計 画

歩行者のみ通行可能



散策目的の歩行者と自転車の双方が通行可能

散策路の計画について(平面図) 1/3

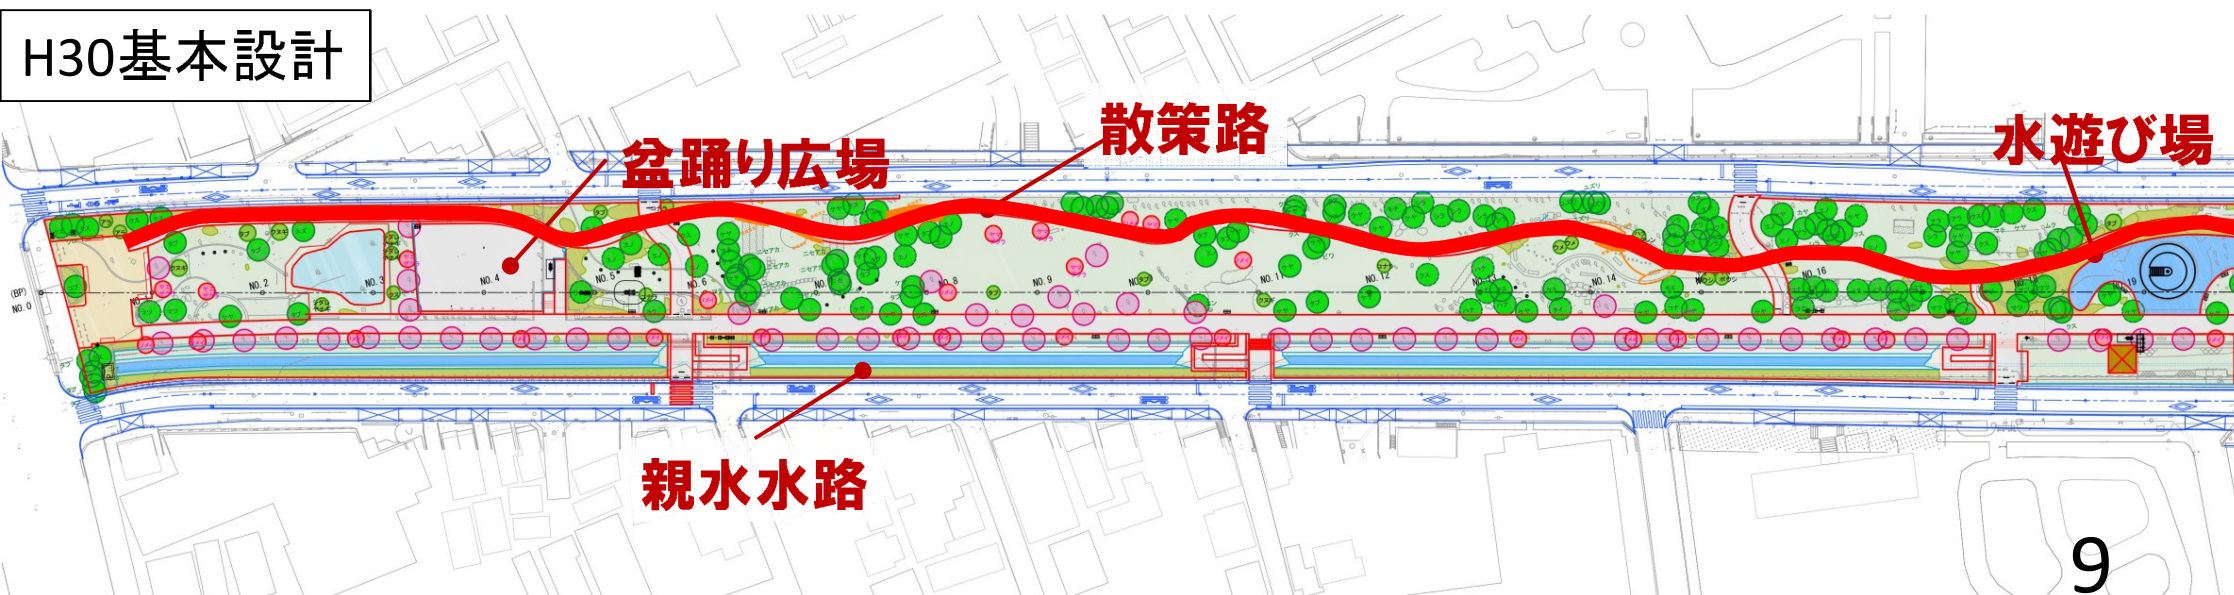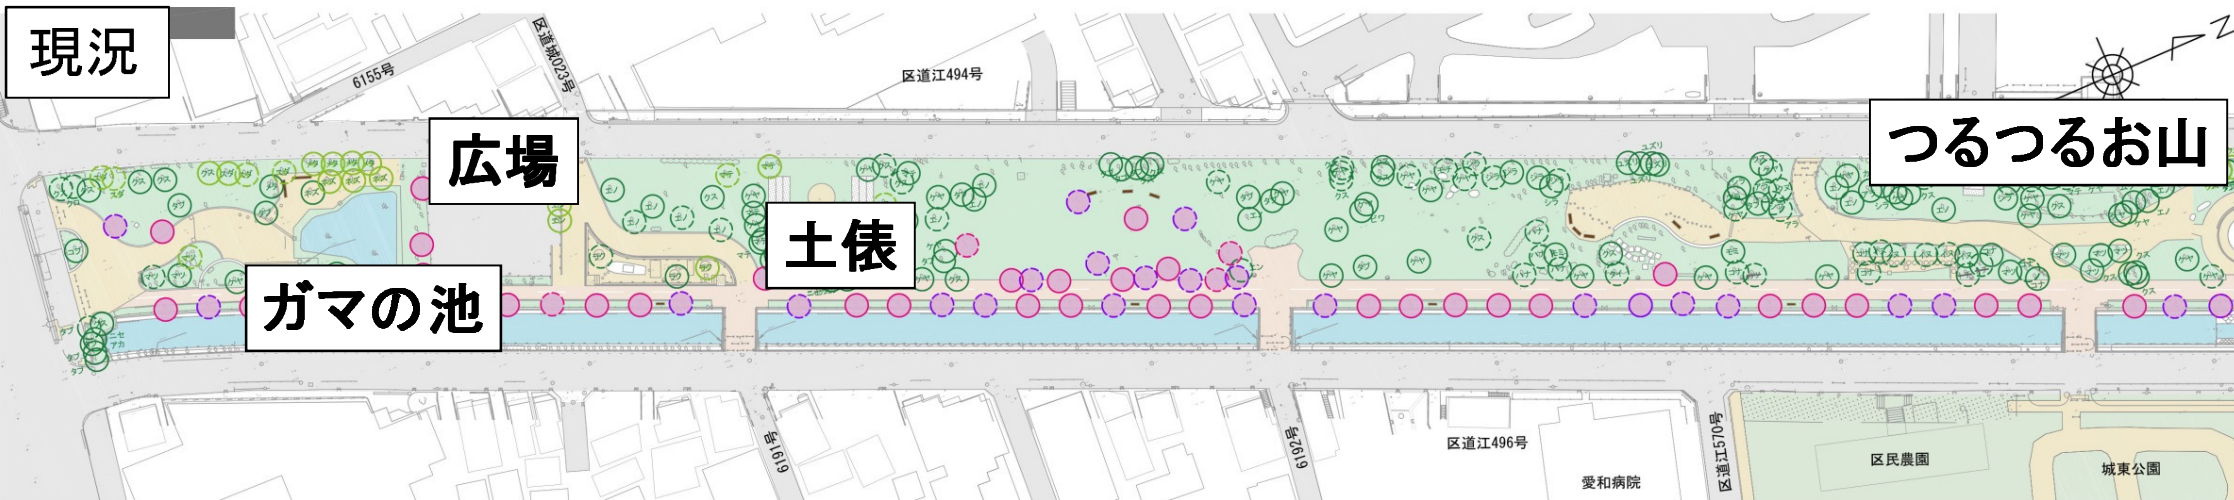

散策路の計画について(平面図) 2/3

現況



H30基本設計

