





重要種の保全計画について(昆虫類)

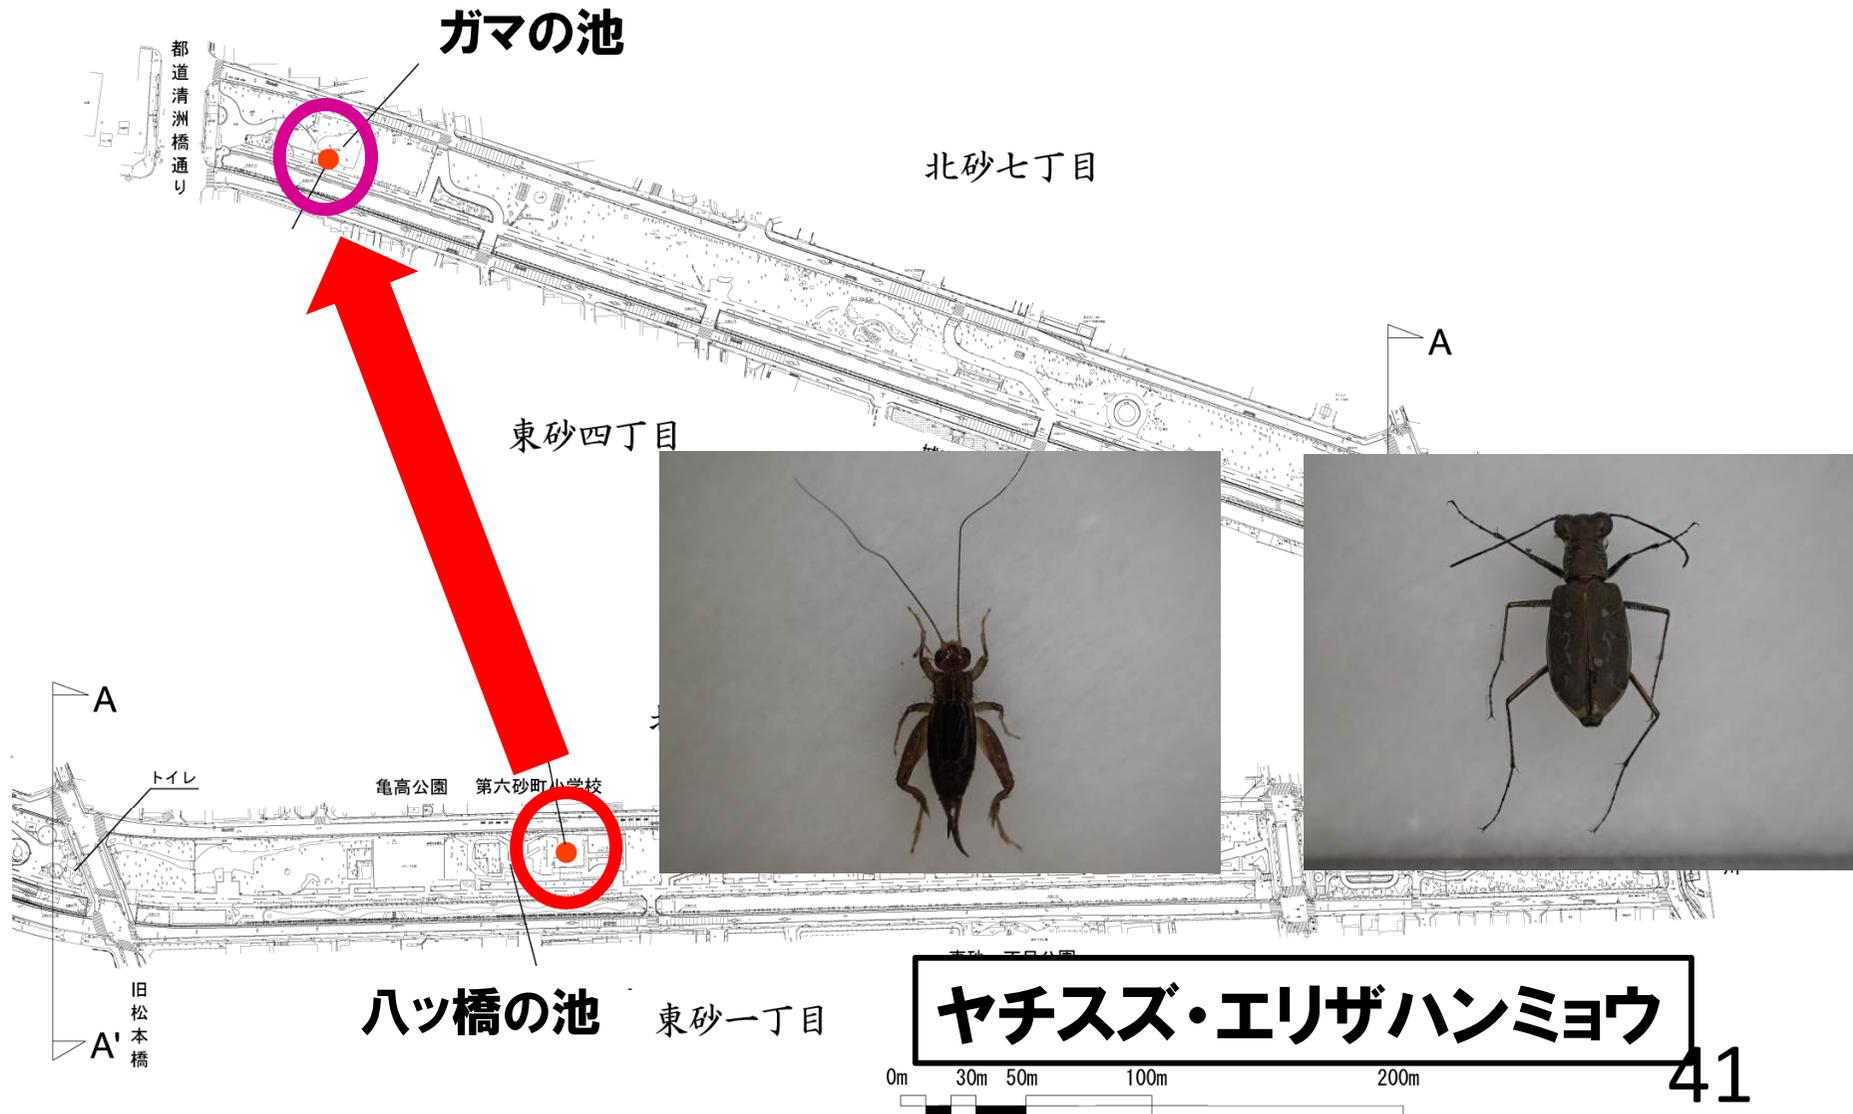



ヤチスズ・エリザハンミョウ

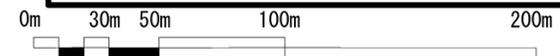

重要種の保全計画について(魚類・底生動物)

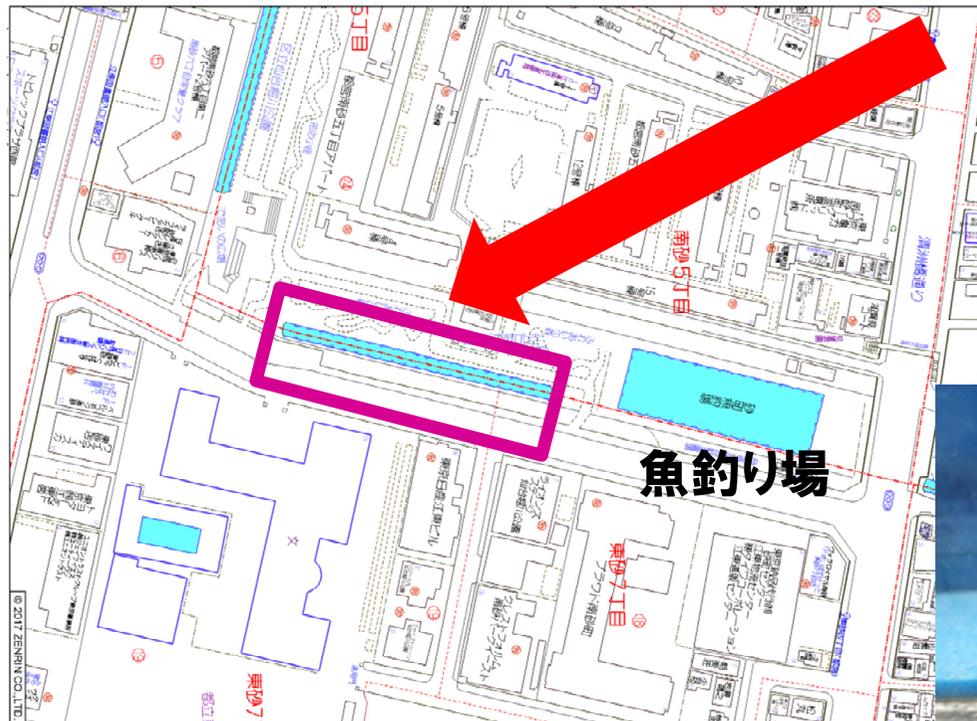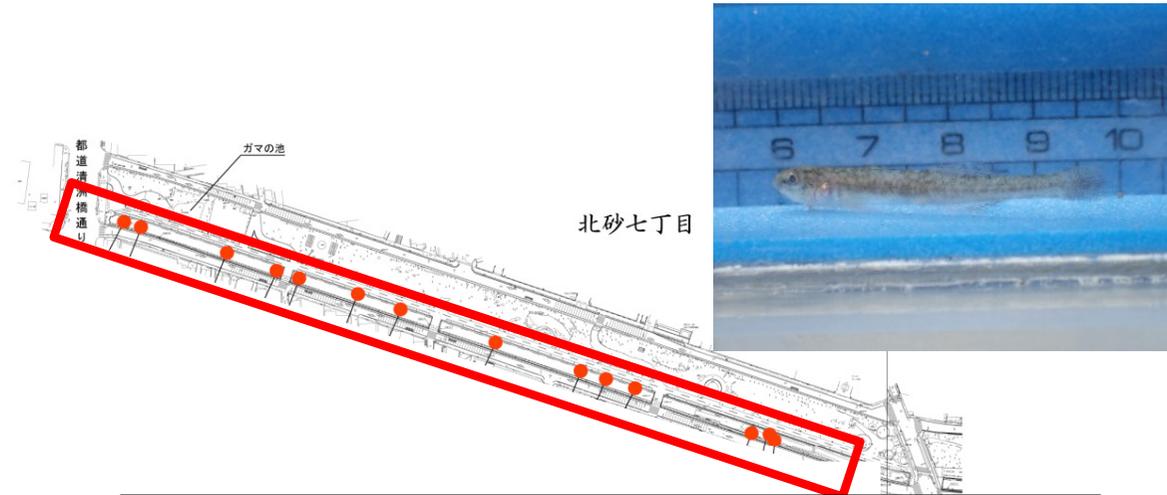

**ビリンゴ・アシシロハゼ・
シラタエビ・ユビナガスジエビ等 計7種**

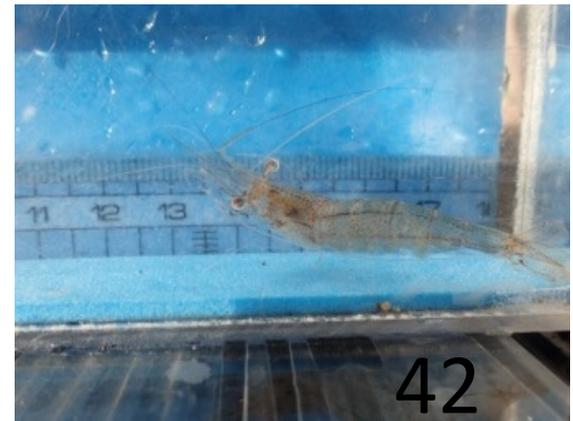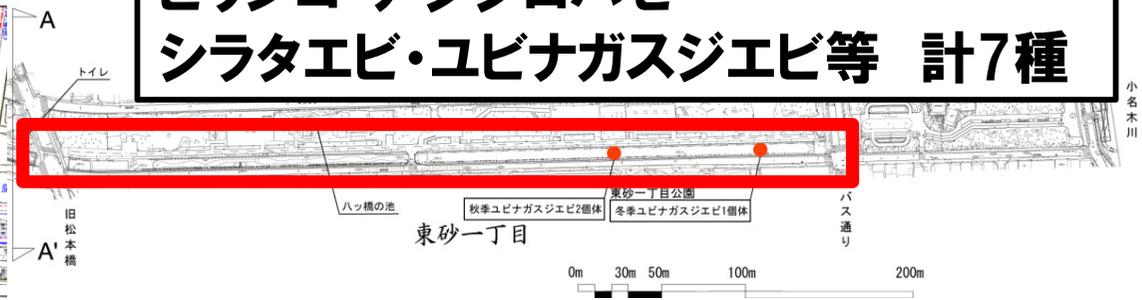


重要種の保全計画について(植物)



ハンゲショウ



アオガヤツリ

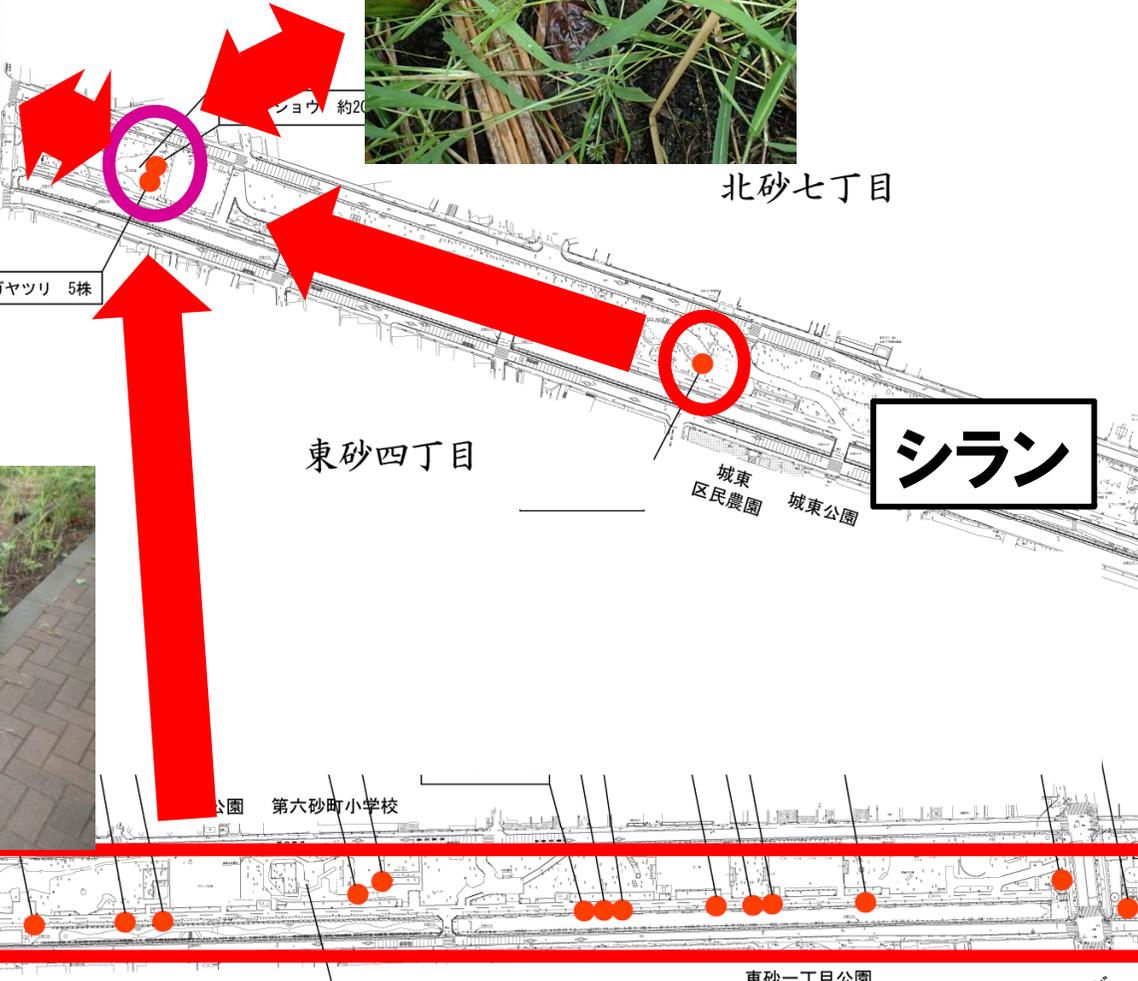

シラン

ネコヤナギ・シラン

公園内の整備計画について

- 主要施設の紹介
- サクラの本数
- 重要種の保全計画
- 公園拡幅
- 自転車対策
- 工事スケジュール

公園の拡幅について

UR団地


公園拡幅範囲①

清洲橋通り

城東公園


旧松本橋

公園拡幅範囲②

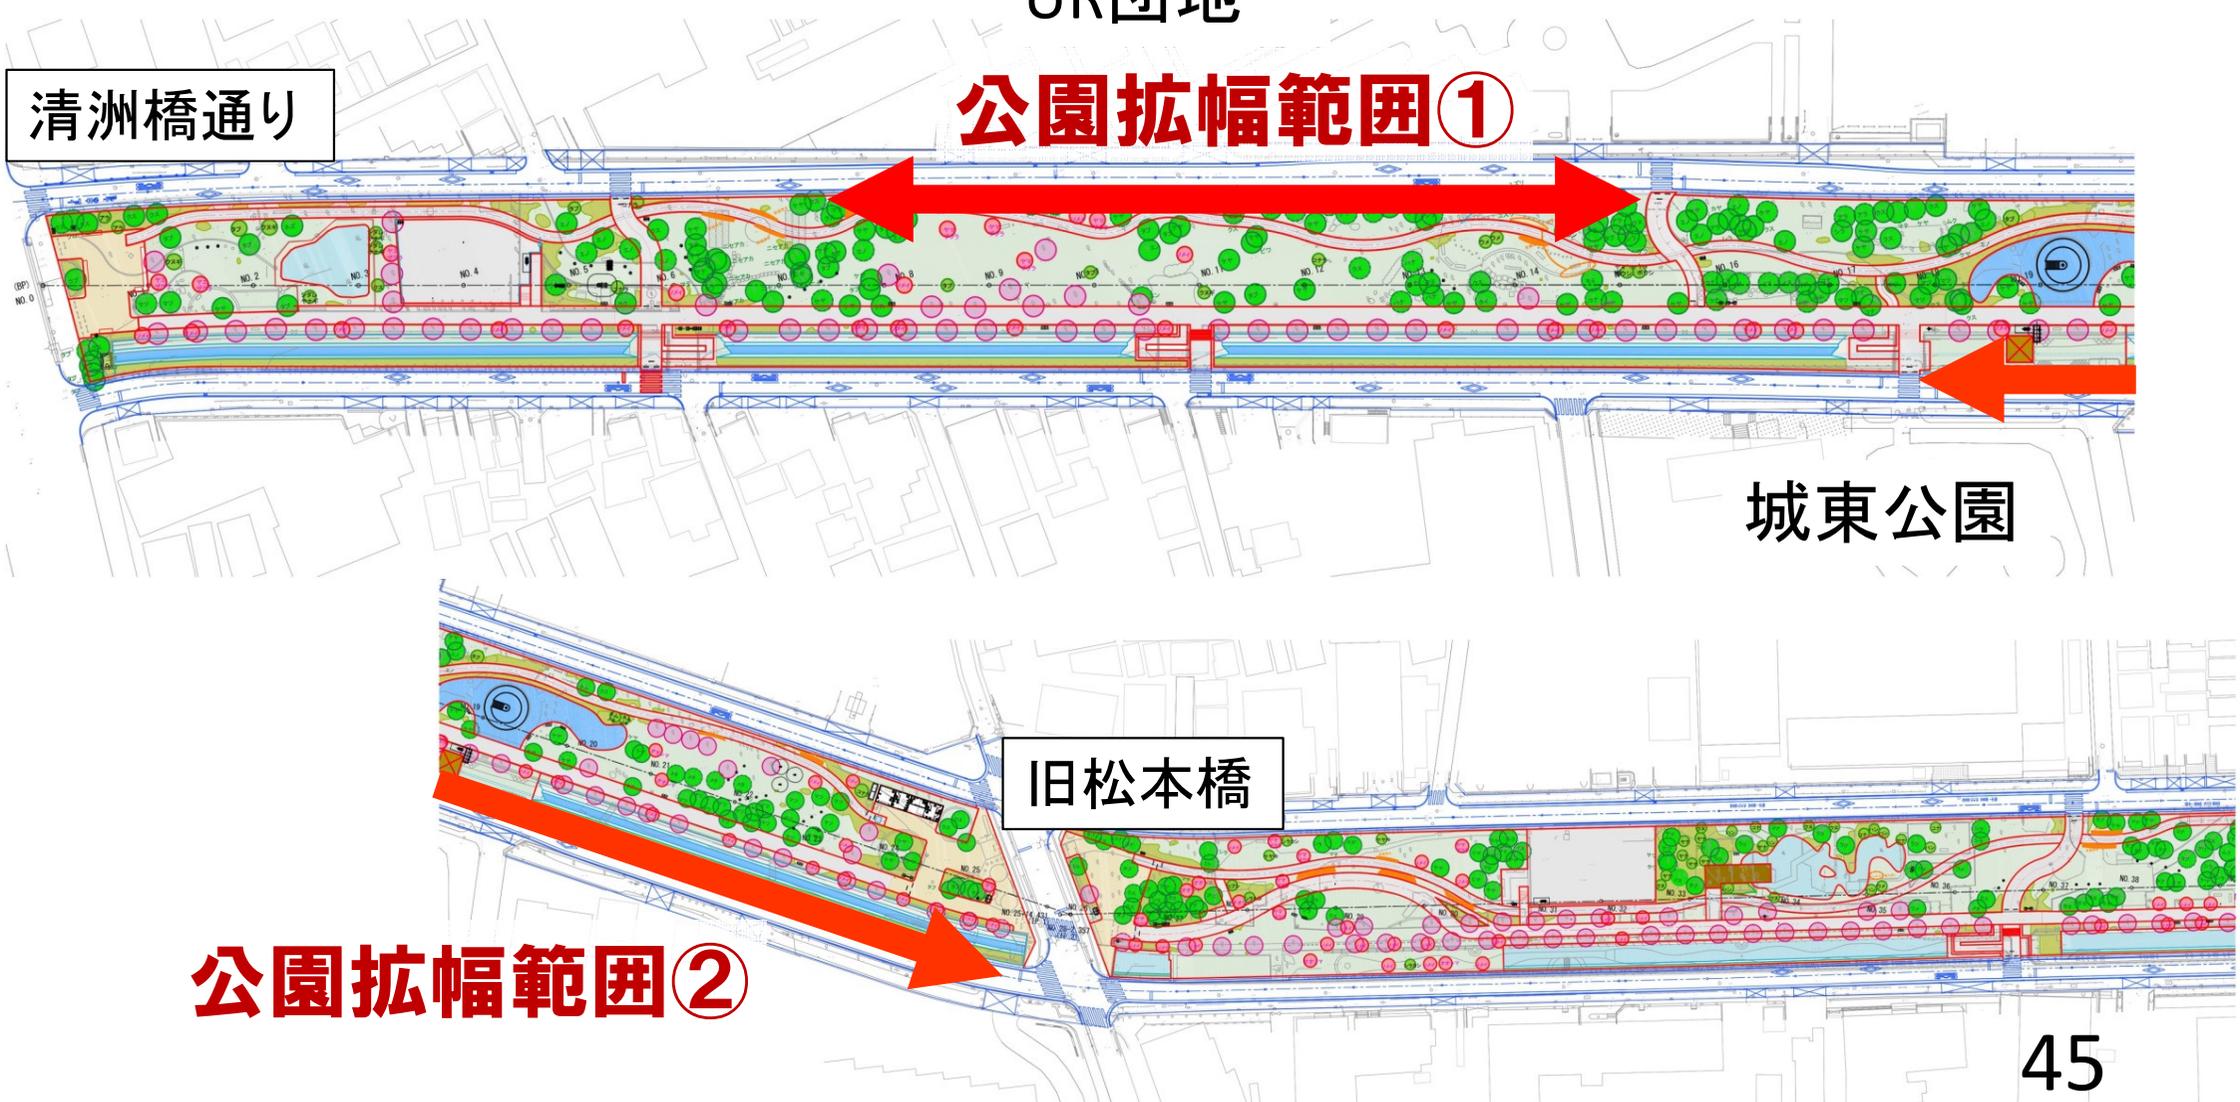


公園の拡幅について

拡幅範囲	延長	広がる幅(最大)
①	約135m	約1.4m
②	約155m	約1.5m

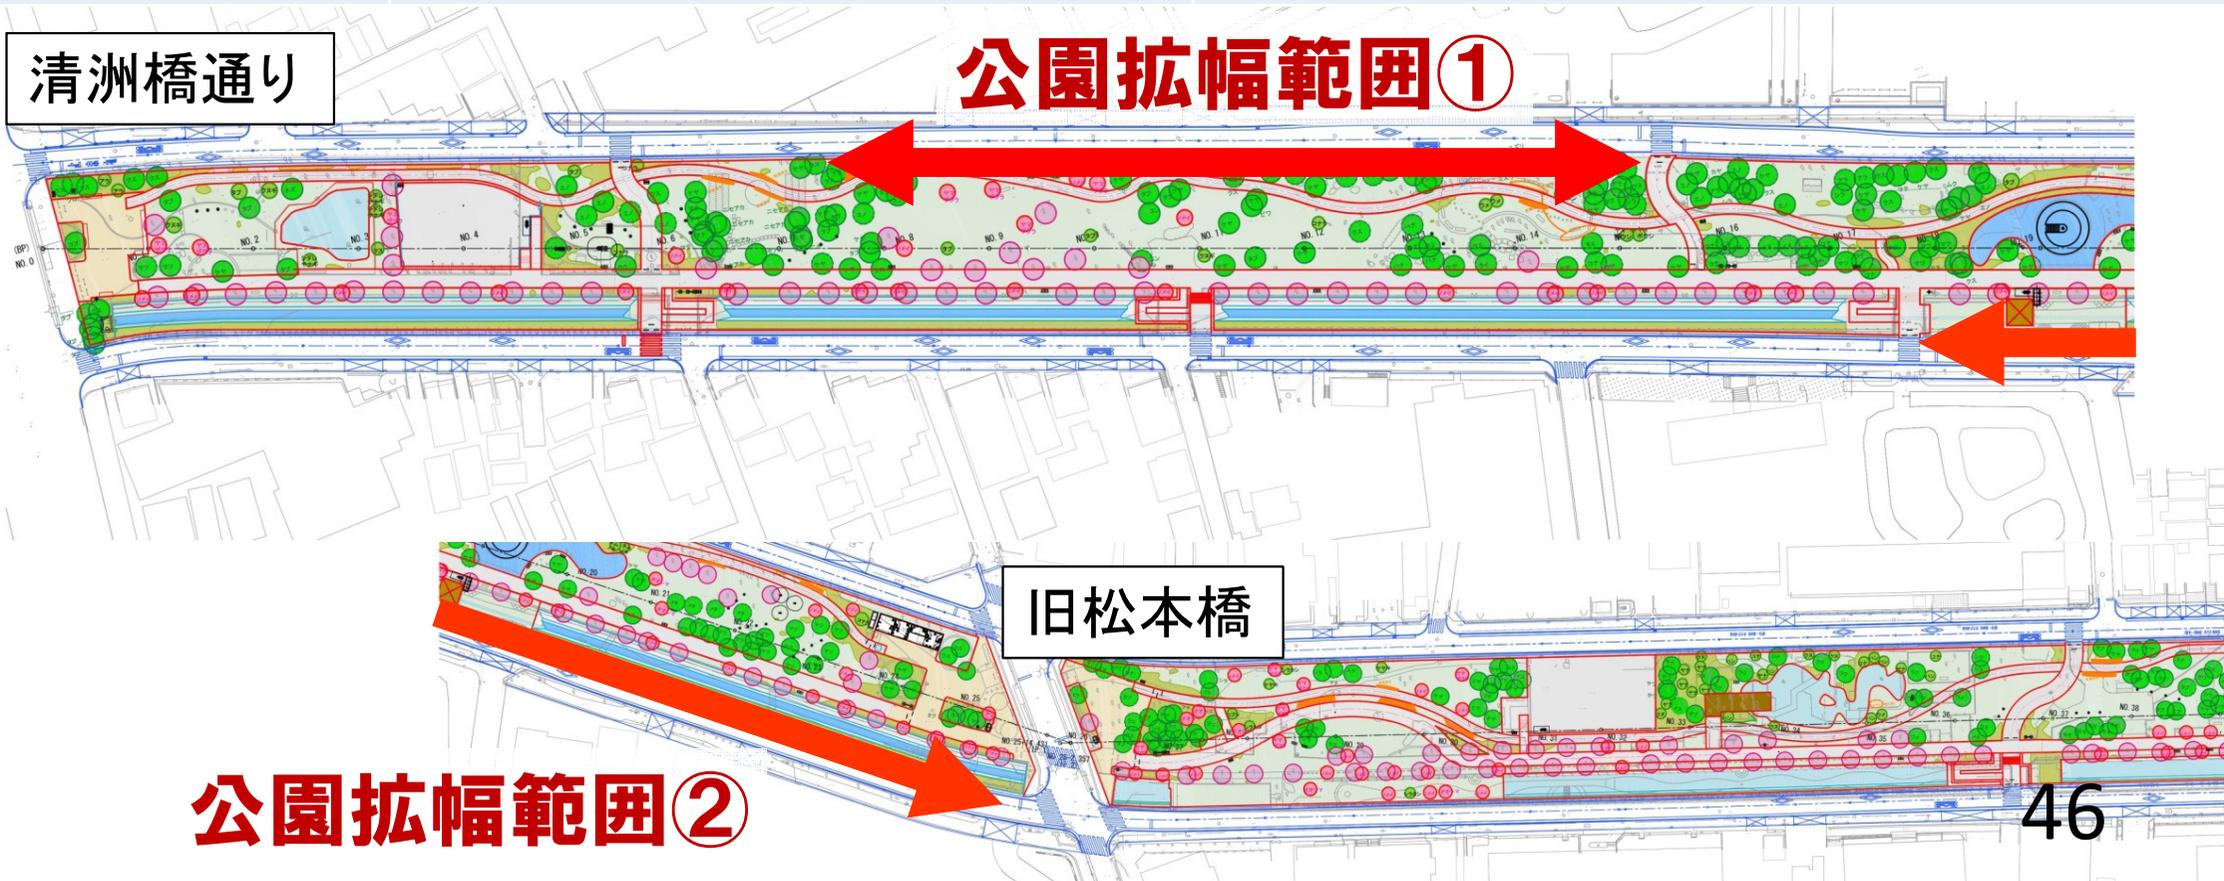


公園の拡幅について

イメージ図

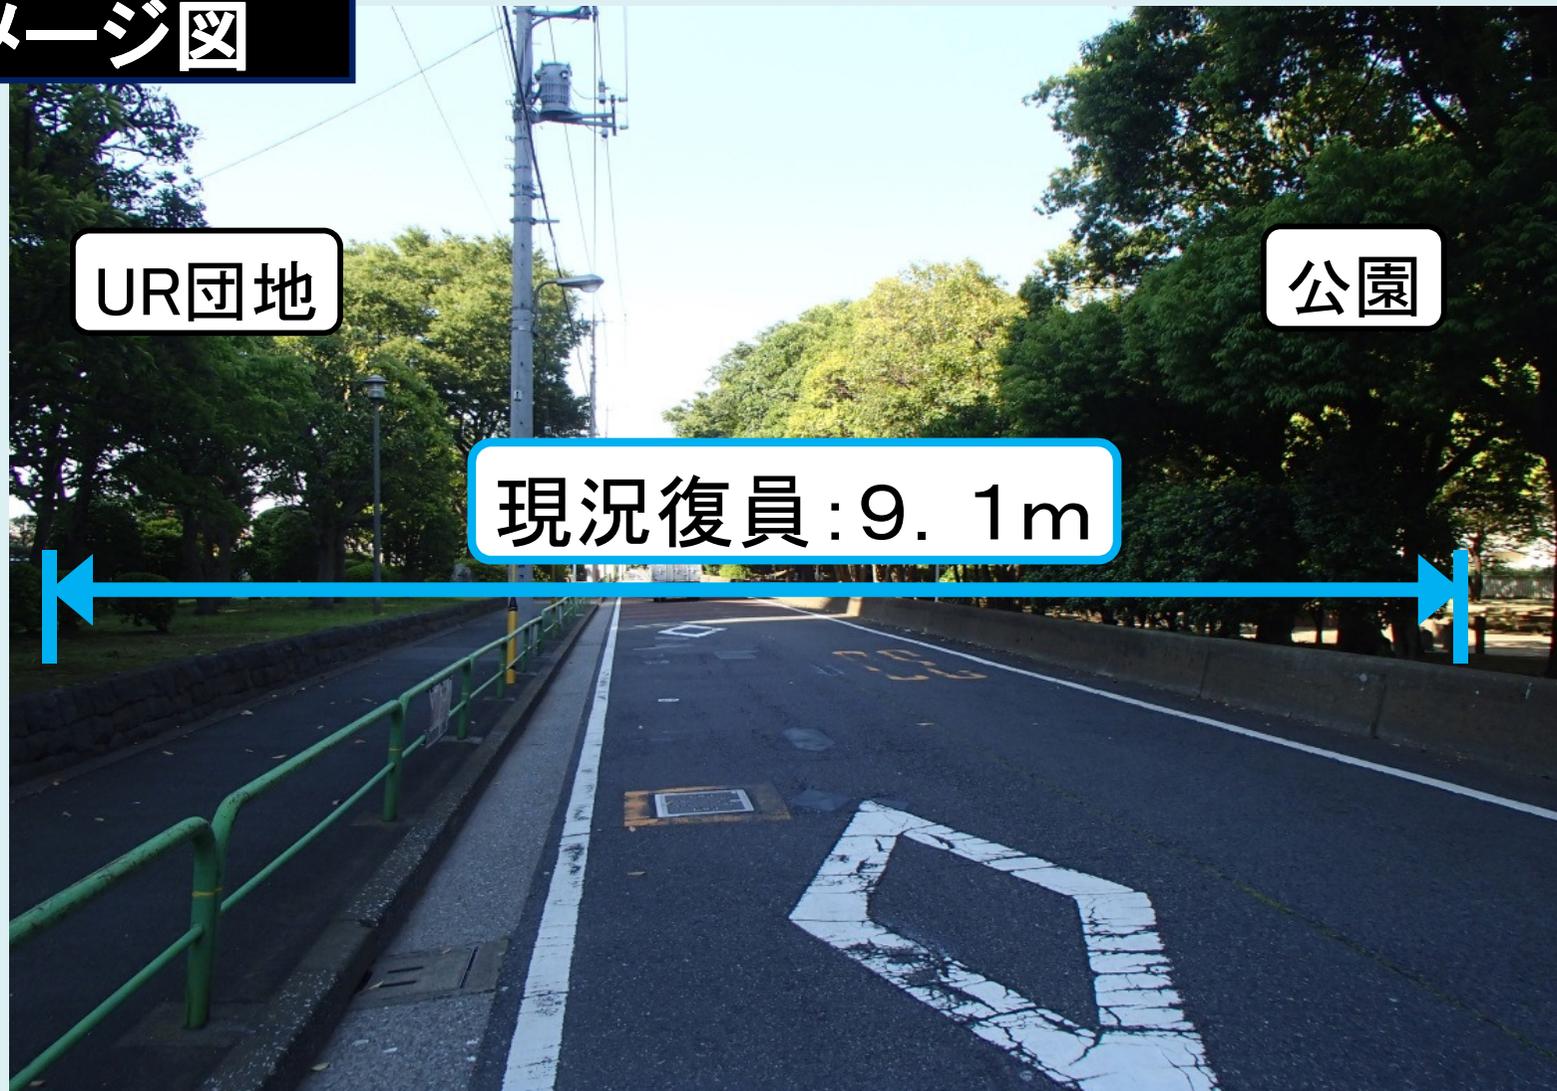


公園の拡幅について

イメージ図

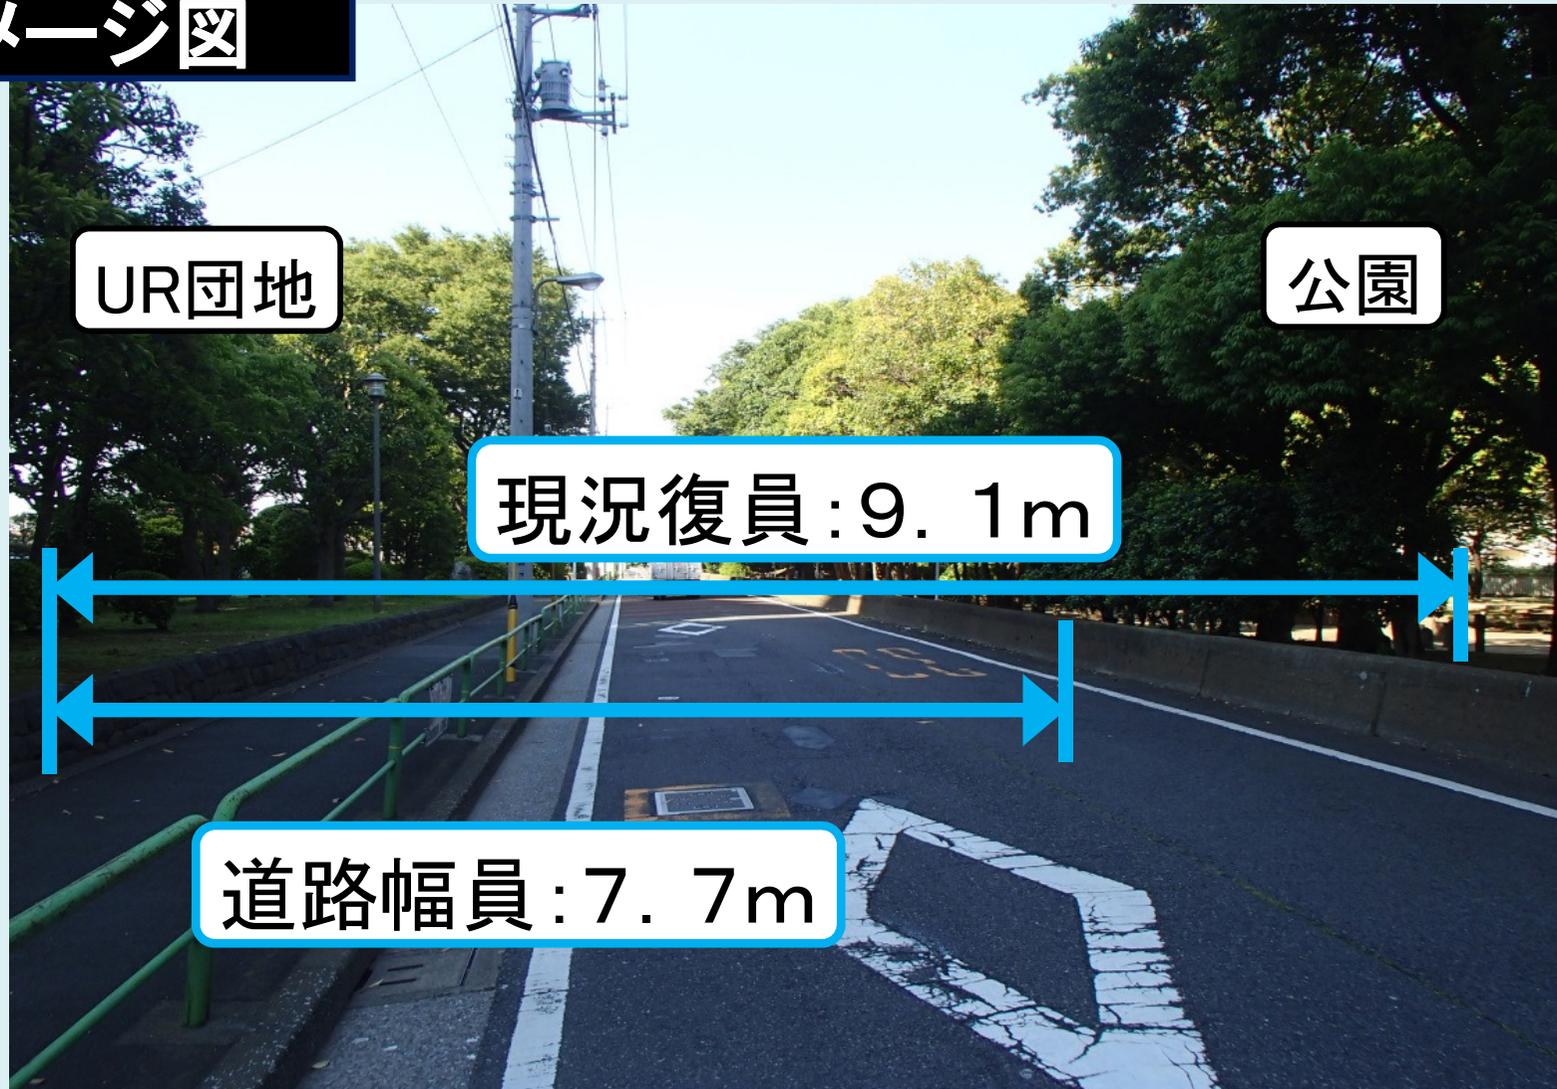

公園の拡幅について

イメージ図

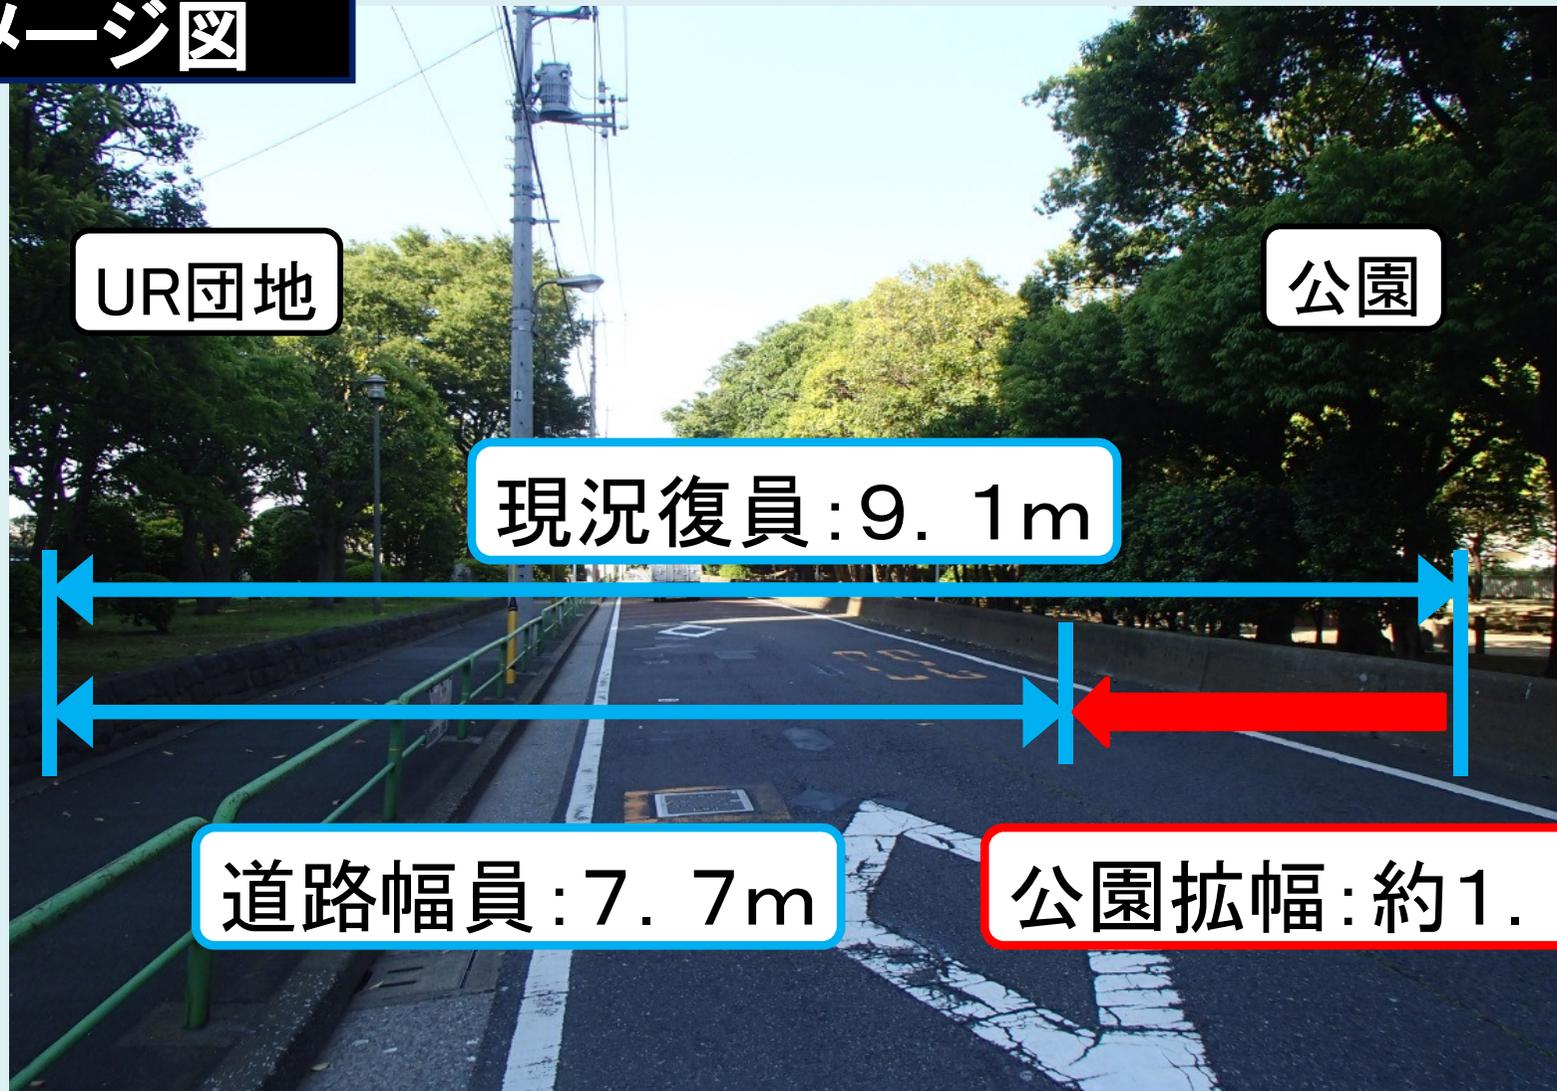

公園内の整備計画について

- 主要施設の紹介
- サクラの本数
- 重要種の保全計画
- 公園拡幅
- 自転車の安全対策
- 工事スケジュール