


B工区断面図

S=1:200 (A3)

No. 44
GH=0.257

B工区 遊具広場

北砂六丁目

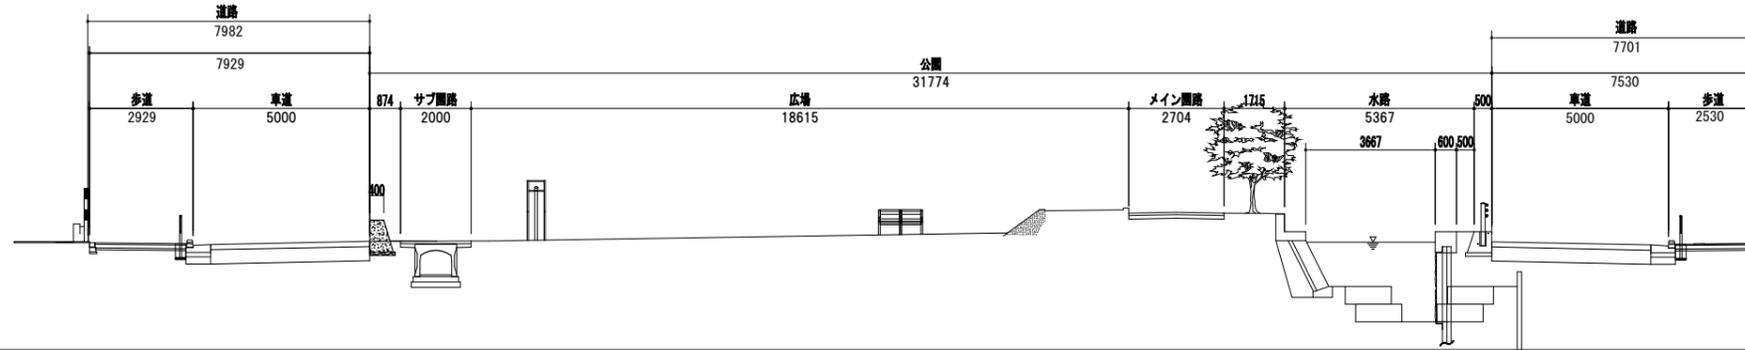


東砂二丁目

DL=-3.00

No. 34
GH=0.127

B工区 自然観察池

北砂六丁目

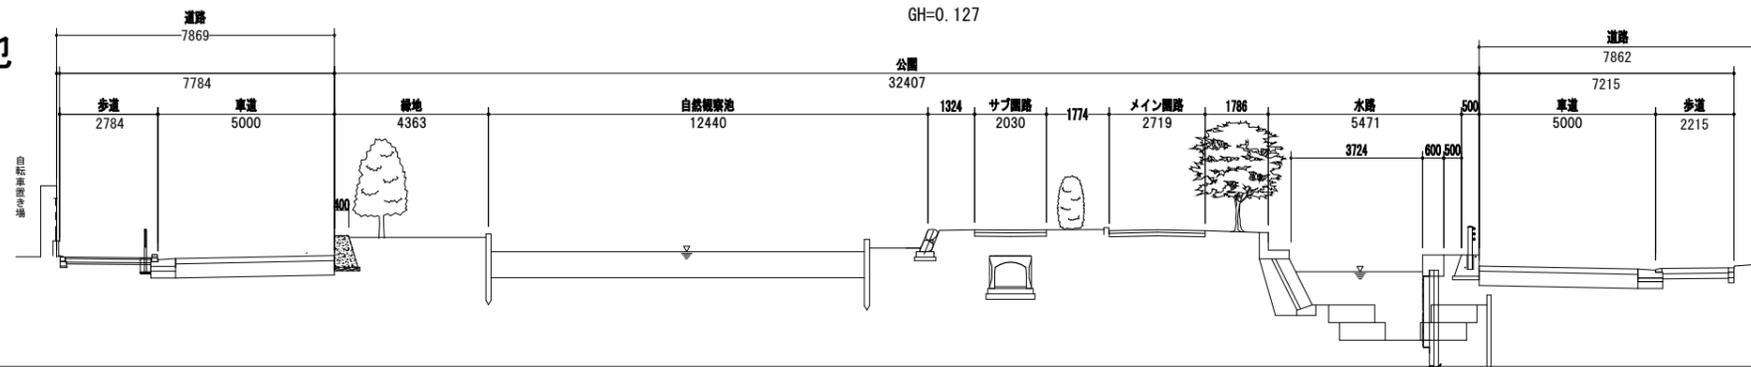


東砂二丁目

DL=-3.00

No. 29
GH=0.781

B工区 サクラ広場

北砂六丁目

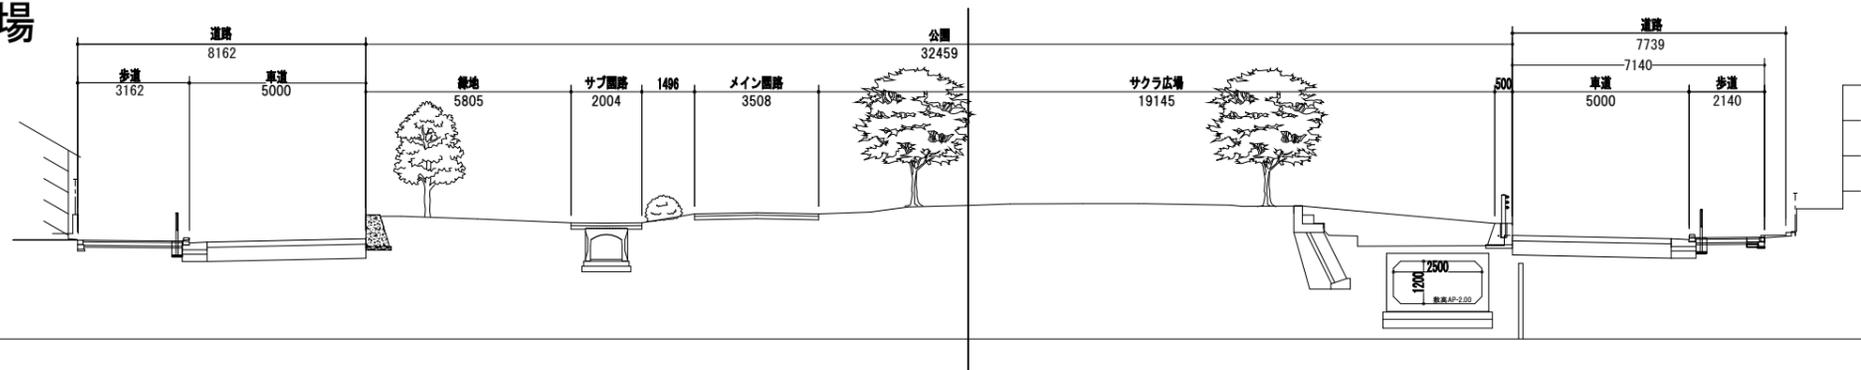

東砂二丁目

DL=-3.00