



仙台堀川公園整備計画について


H27年度に決定した案

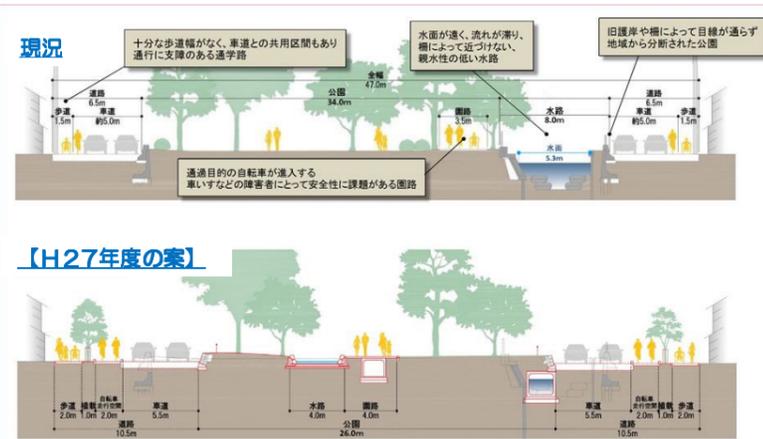

H28年度に修正した案

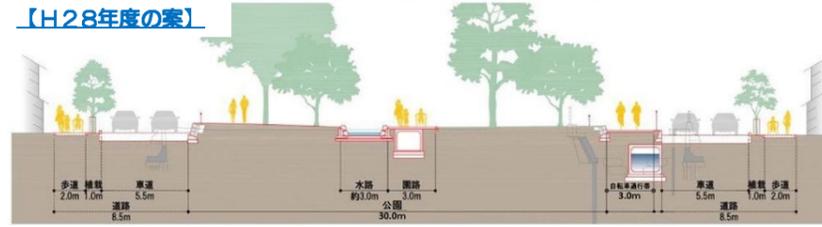

意見交換会・さまざまなご意見を受け再修正

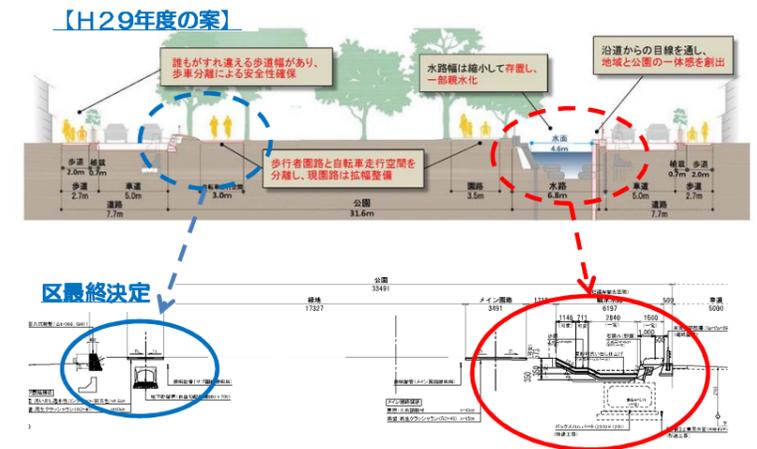


	H28.3 公園改修案
道路	道路幅員を6.5m→10.5mへ変更
自転車	道路区域内に自転車走行空間を設置
水路	水路は廃止・暗渠化

	H29.3 公園改修 修正案
道路	道路幅員を6.5m→8.5mへ変更
自転車	道路区域内に自転車走行空間を設置せず、公園区域東側に自転車通行帯3mを設置
水路	水路は廃止・暗渠化

	H31 公園改修 再修正案（区最終決定）
道路	道路幅員を6.5m→7.7mへ変更
自転車	公園内に自転車も通れる散策路を設置（幅員：約2.0m）
水路	水路は廃止せず残す 清洲橋通り～旧松本橋までは、親水水路として子供が遊べるスペースを構築。旧松本橋～補助117号線までは、水路を残置

全体計画図

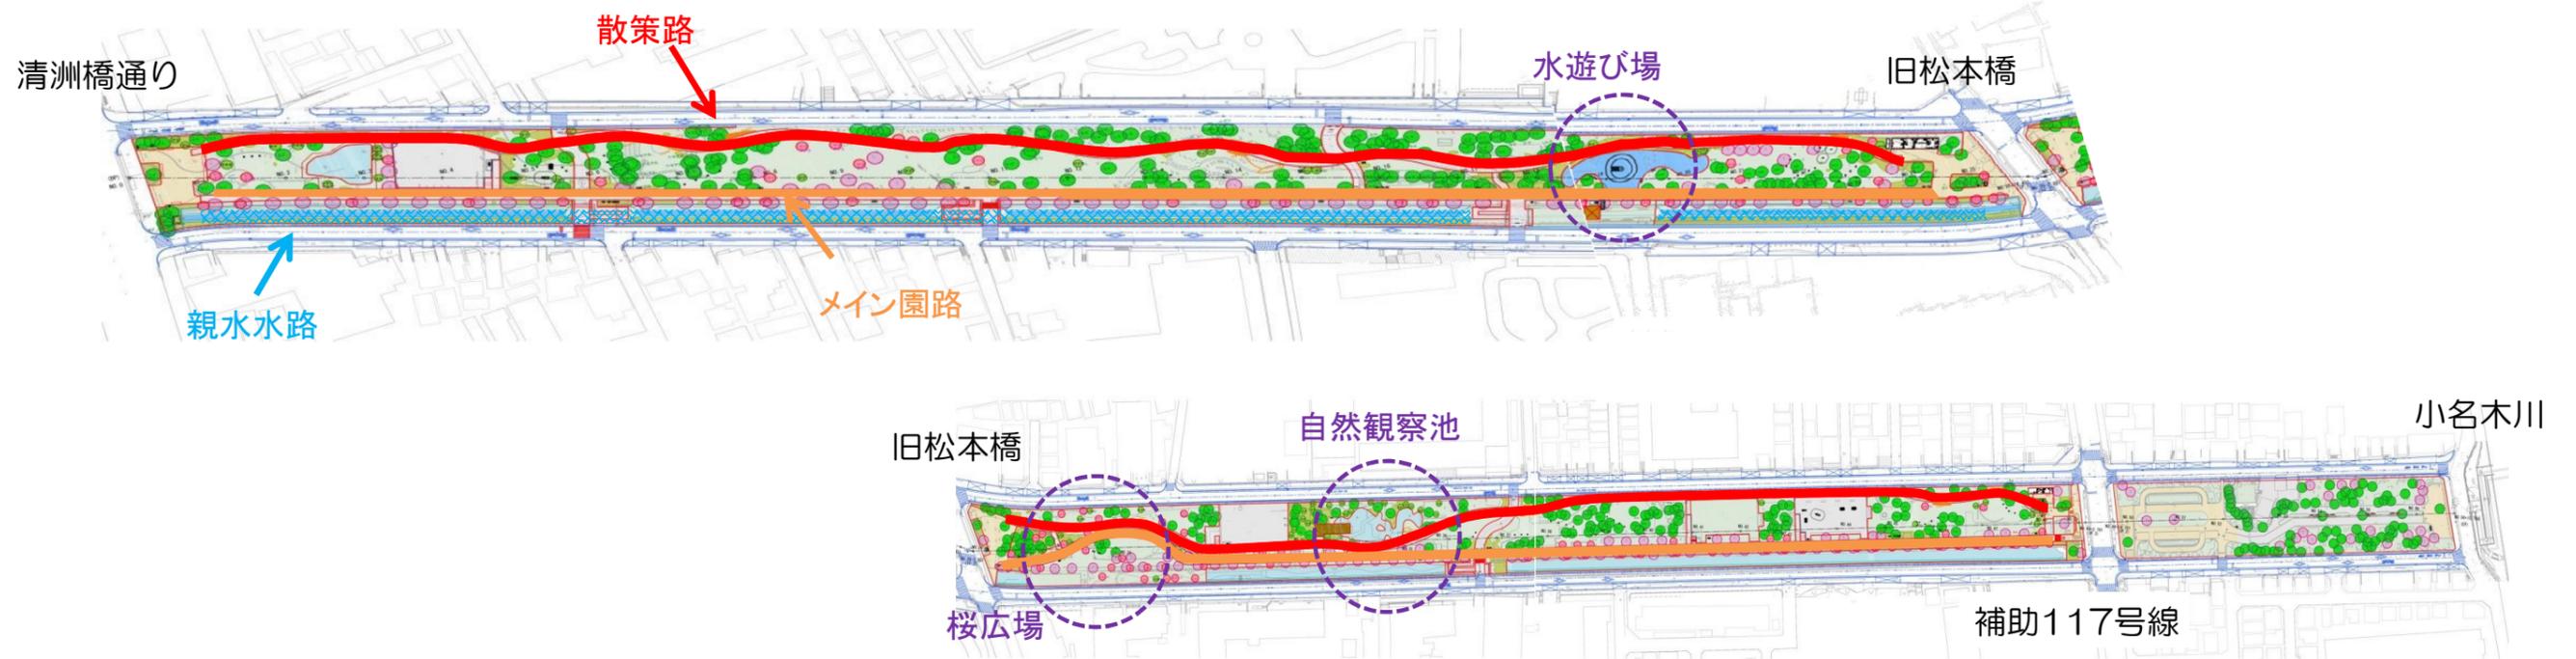

整備後のイメージ図



散策路



公園入口（清洲橋通り側）



親水水路



自然観察池