


若洲公園 現況平面図
給水設備図

※本図面は竣工図及び改修図等を参考に現況図として復元した参考図であり、正確な位置、形状等を示すものではありません。
 ※本図面と現況が異なる場合は、現況を優先します。

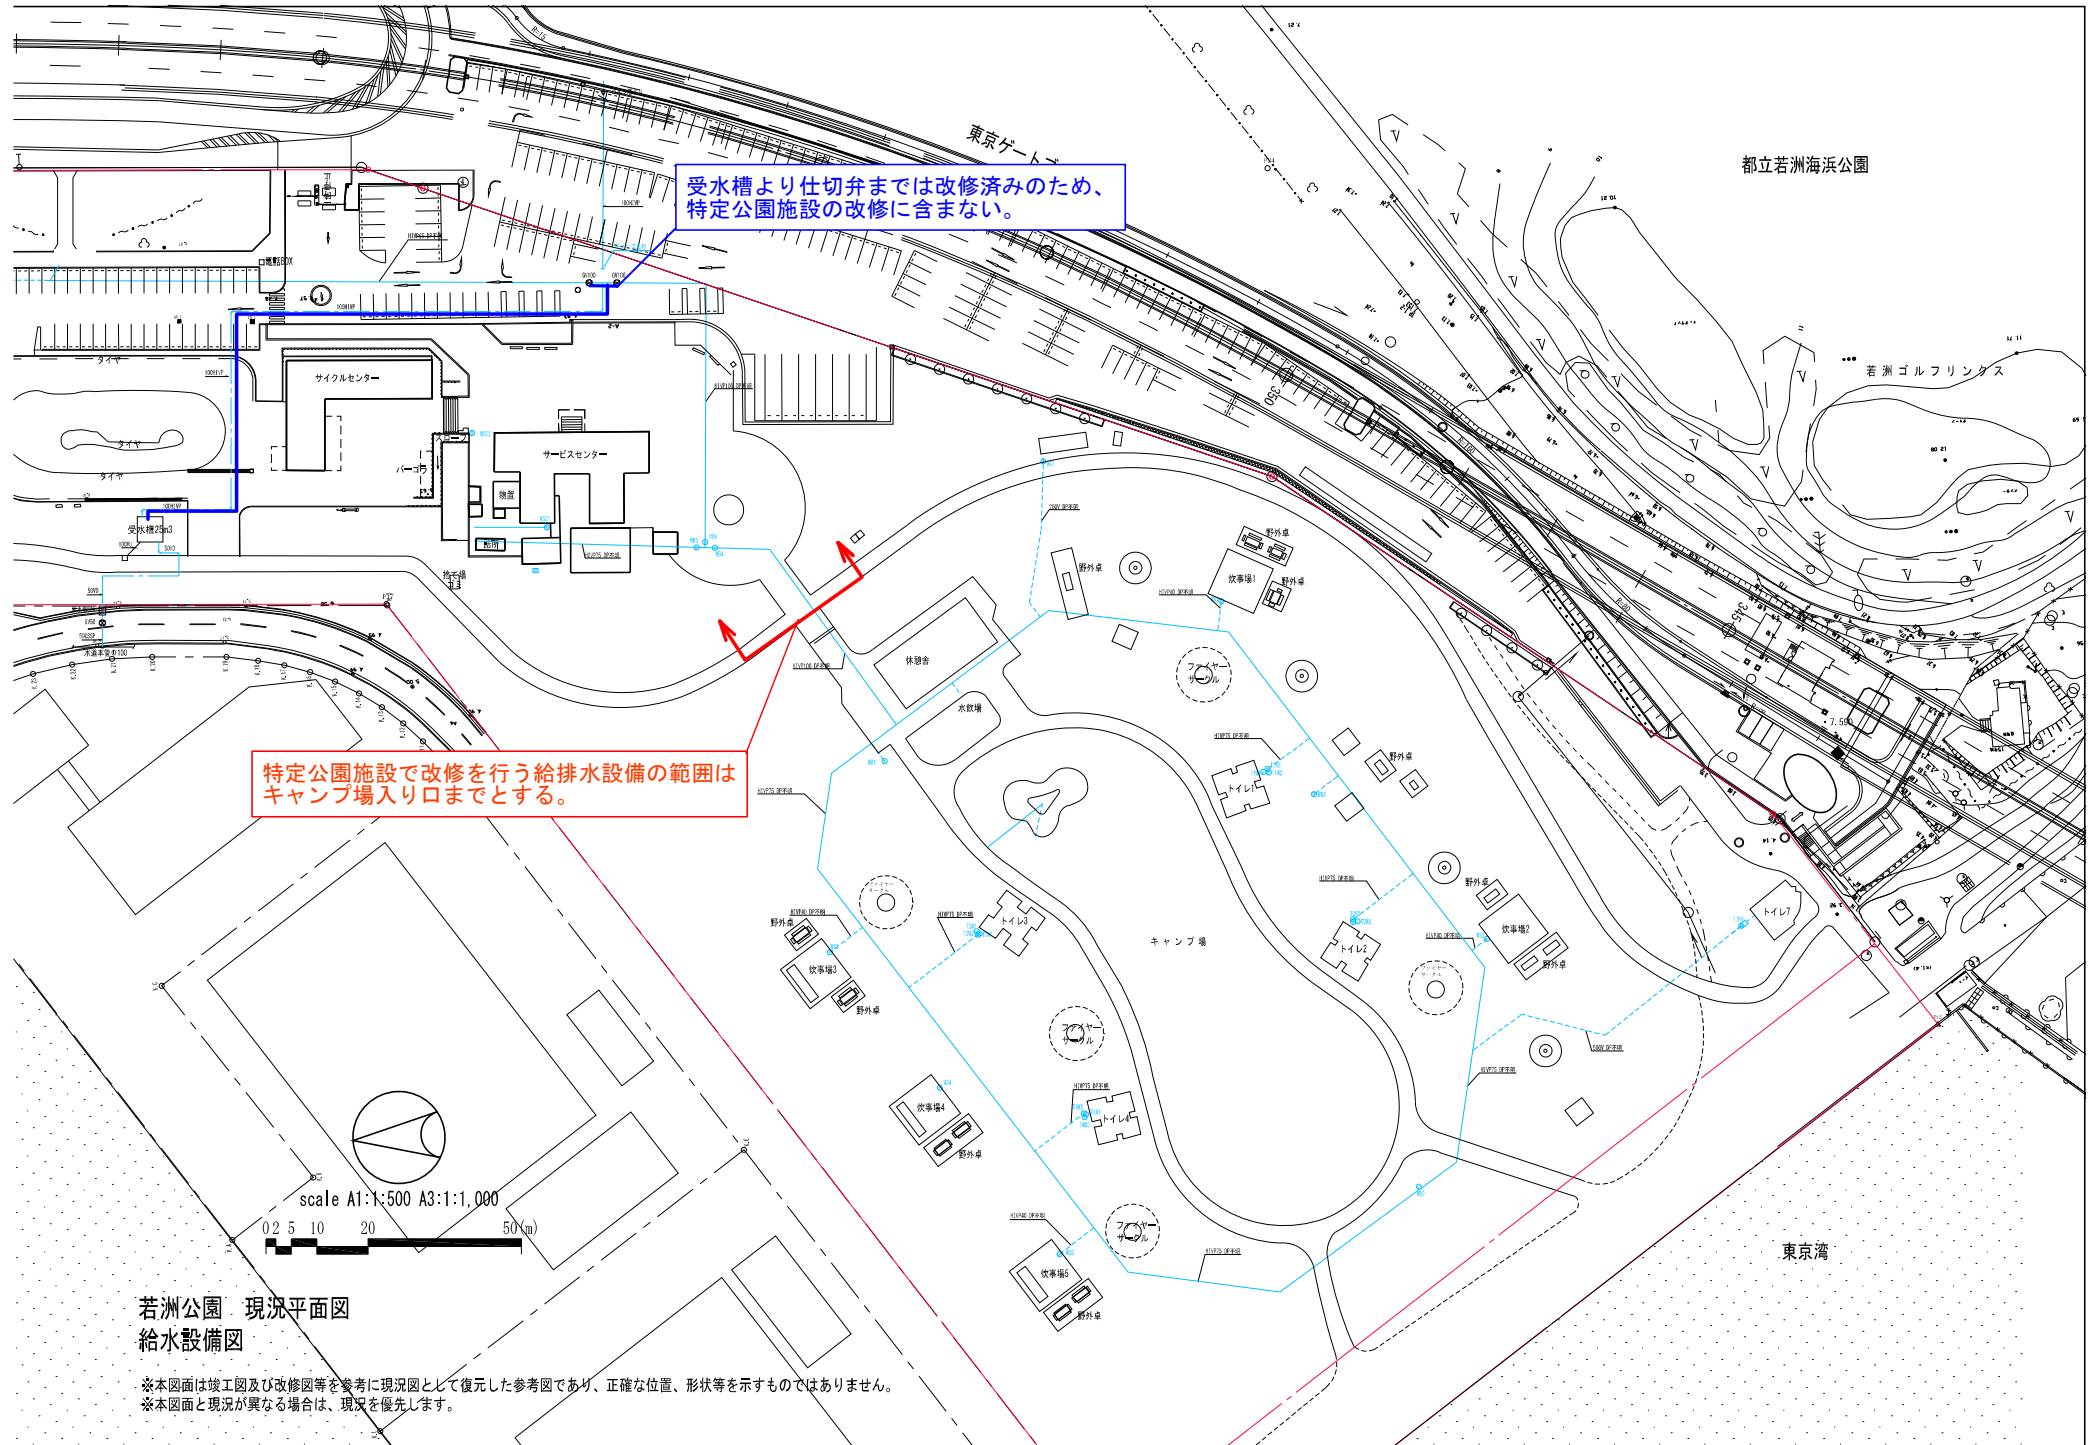

若洲公園 現況平面図
給水設備図

※本図面は竣工図及び改修図等を参考に現況図として復元した参考図であり、正確な位置、形状等を示すものではありません。
※本図面と現況が異なる場合は、現況を優先します。