


【別紙 9】 豎川河川敷公園 水路清掃業務


以下の(1)～(3)の水路清掃業務の業務範囲は下図のとおりである。

- (1) 水上アスレチック(底面・側壁水路清掃) 466 m²
- (2) 公園内流れ清掃(水路清掃・豎川大橋以西) 992 m²
- (3) カヌー・カヤック場(底面・側壁水路清掃) 1,767 m²

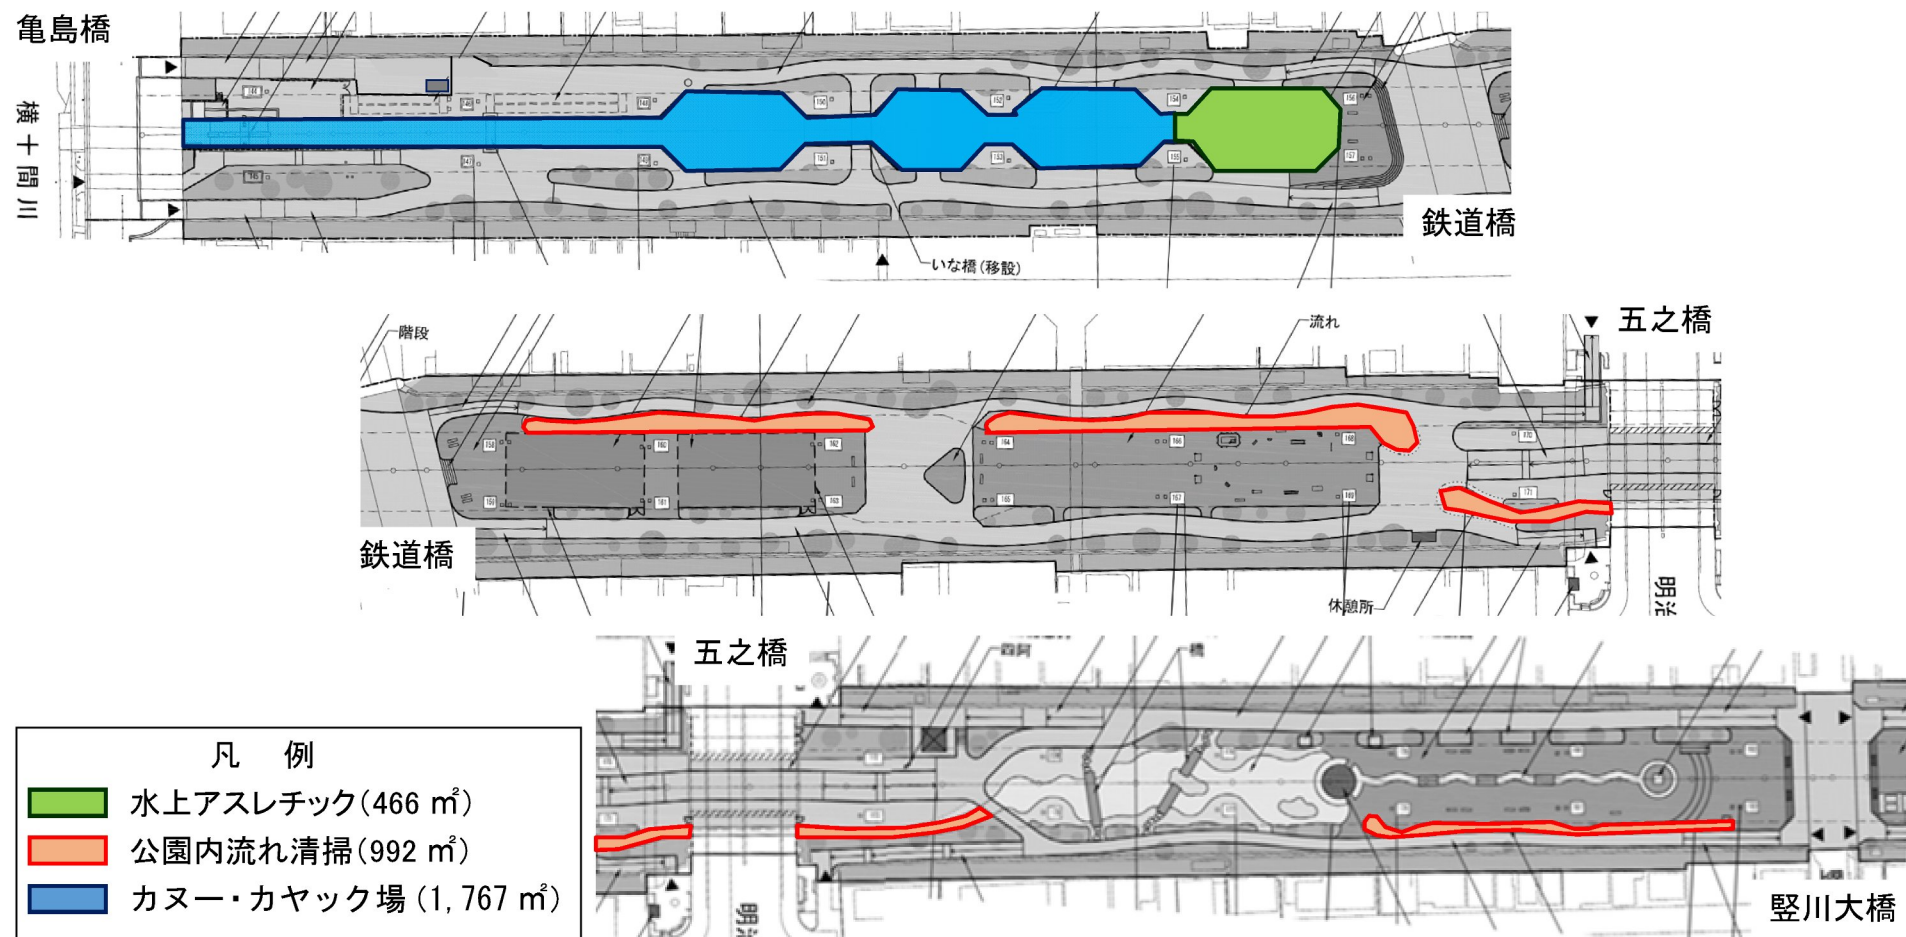


(4) 公園内流れ清掃(水路清掃・豎川大橋以東)2,361 m²


旧中之橋

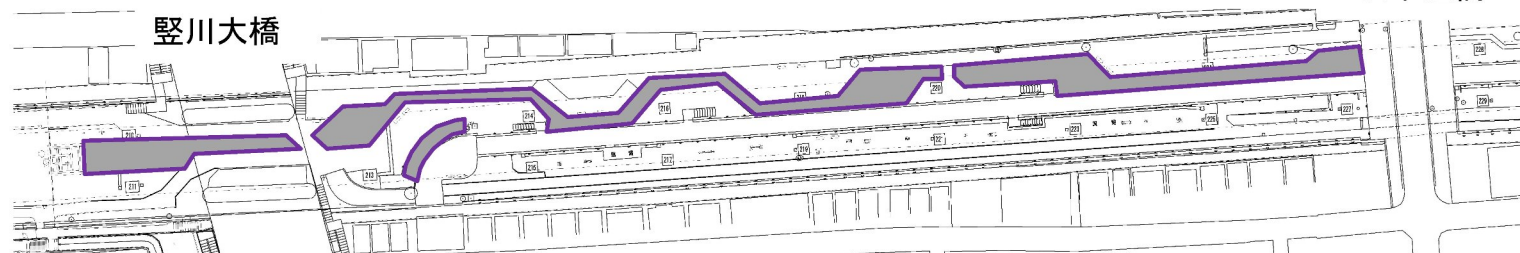


旧中之橋

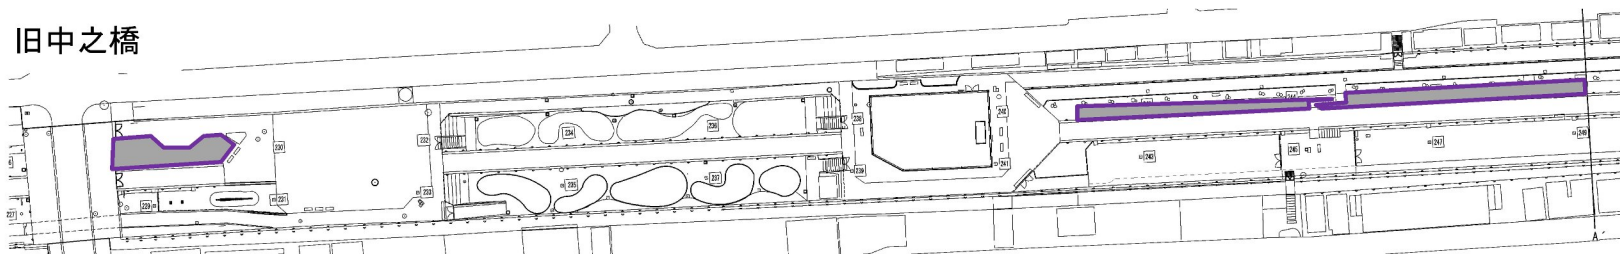

新六之橋

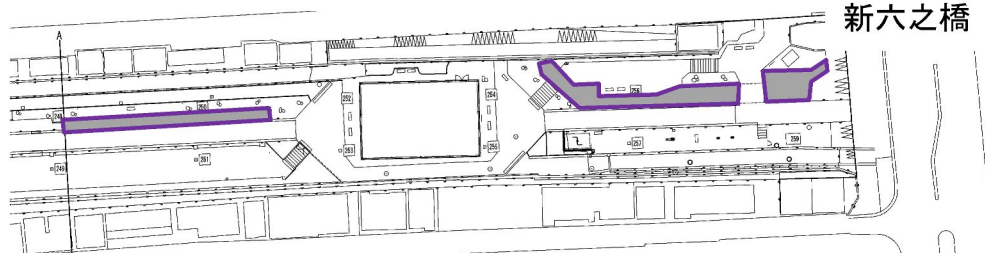

新六之橋

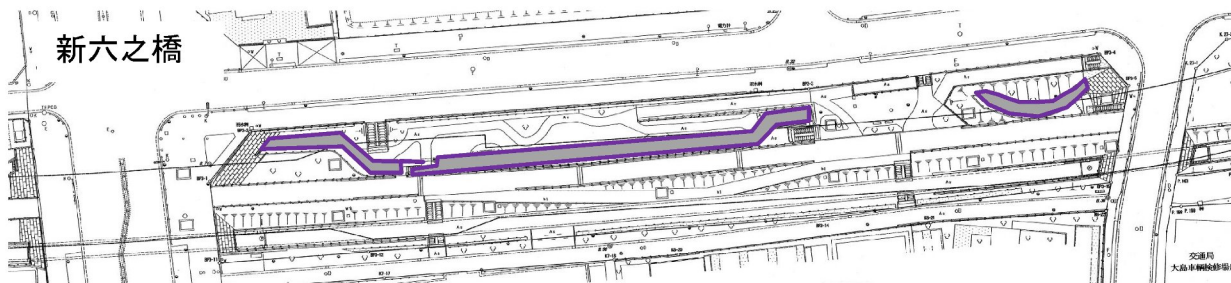

凡 例

公園内流れ清掃(2,361 m²)