


案内図・施設詳細図

夢の島自転車保管場所（江東区夢の島1-1-2）




※亀戸駅周辺、亀戸水神駅周辺、住吉駅周辺及び森下駅周辺自転車放置禁止区域以外の自転車放置禁止区域並びに自転車放置禁止区域外で撤去した自転車等を保管する施設。

毛利一丁目自転車保管場所（毛利1-21-13）


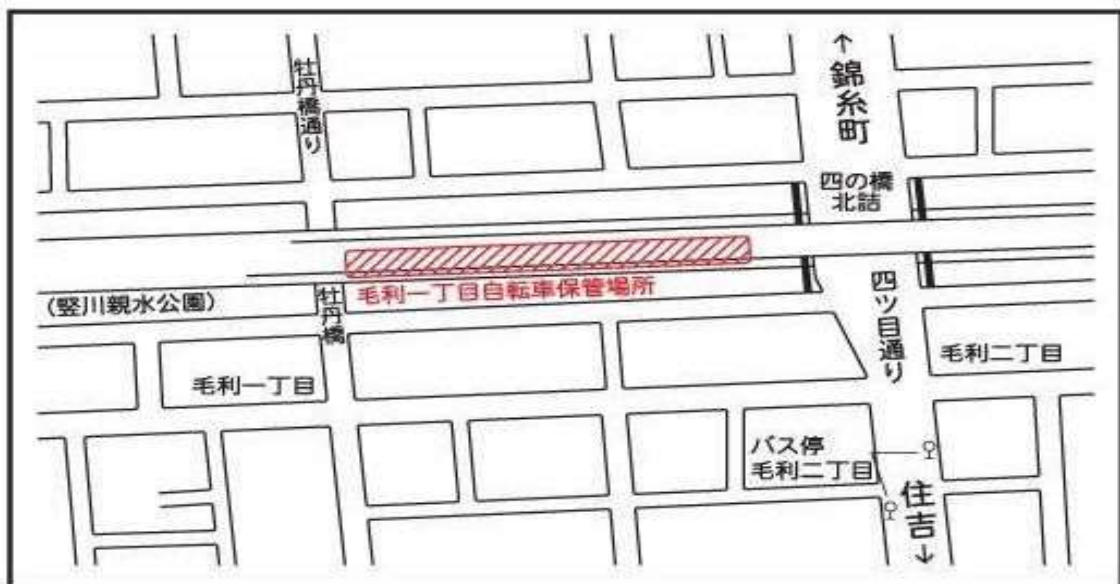


※亀戸駅周辺、亀戸水神駅周辺、住吉駅周辺及び森下駅周辺の自転車放置禁止区域内で撤去した自転車を保管する施設。

夢の島自転車保管場所

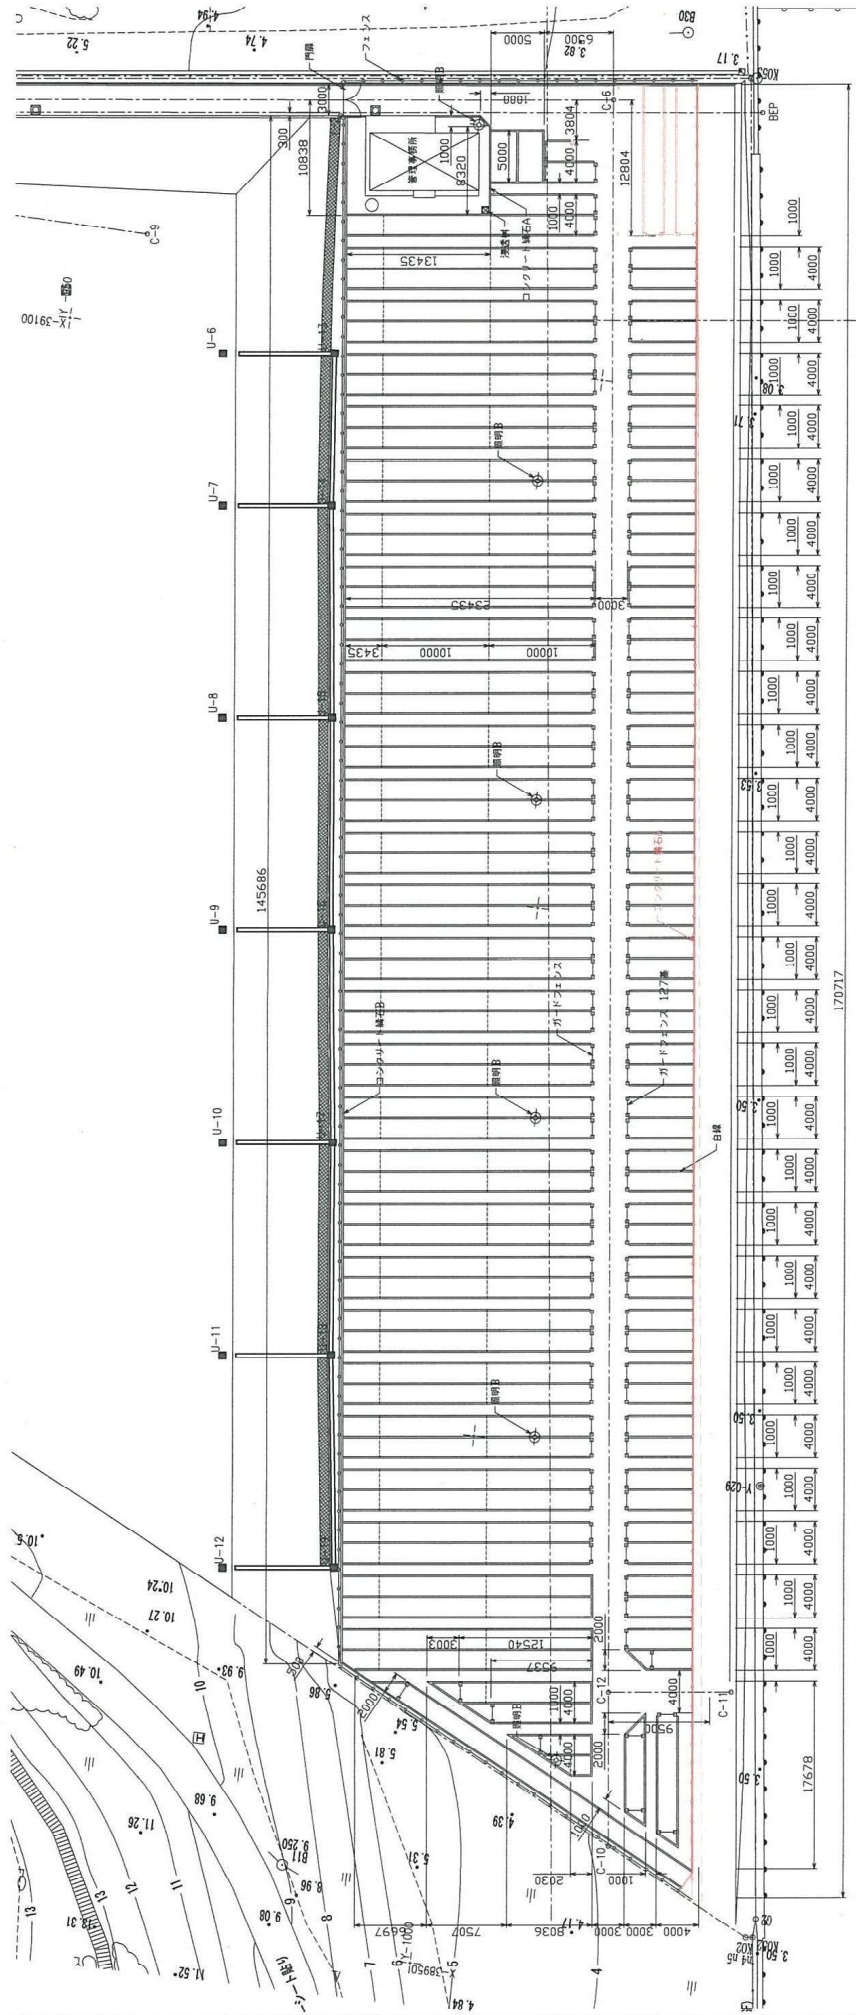

江東区毛利一丁目自転車保管場所 配置図及び平面図

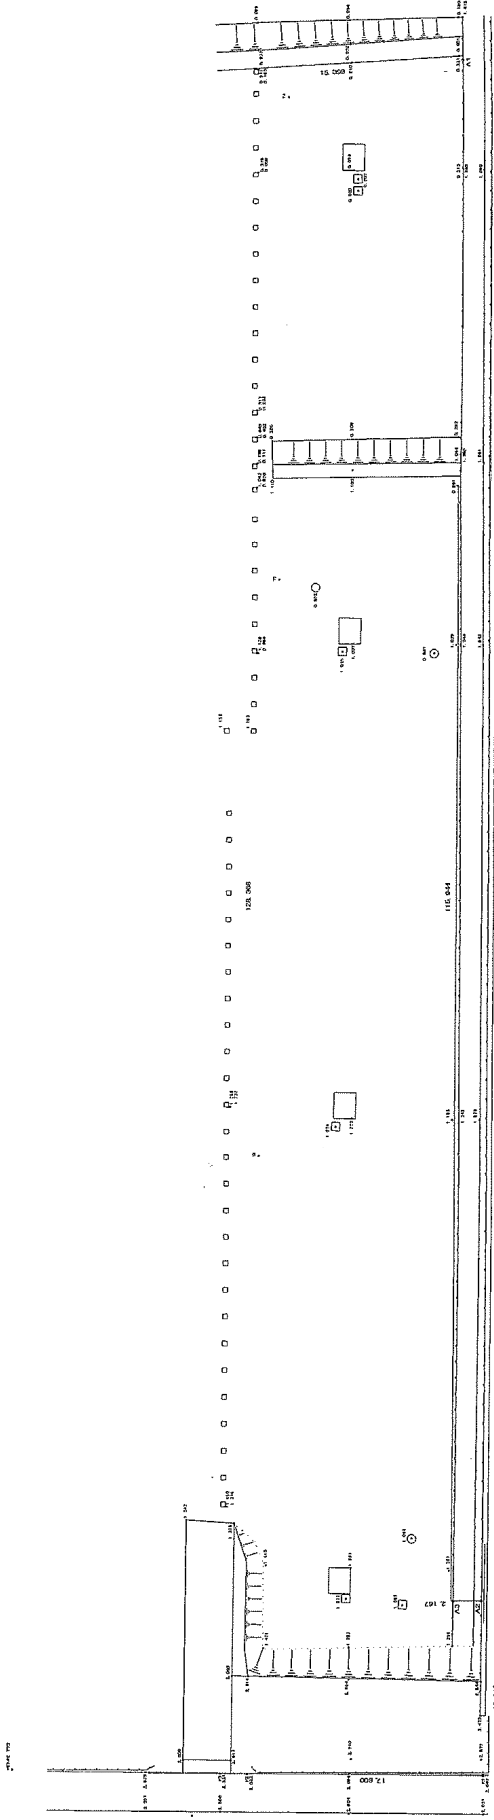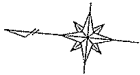

施工平面図
S=1:200 (AI)

端上寸法表

名称	現況高さ	仕上がり高さ	端上高 (mm)
樹①	AP 1.077	AP 1.420	343
樹②	AP 1.089	AP 1.420	331
樹③	AP 1.074	AP 1.285	211
樹④	AP 1.025	AP 1.095	71
樹⑤	AP 0.020	AP 0.240	220
M①	AP 1.066	AP 1.400	334
M②	AP 0.852	AP 1.078	226
M③	AP 0.931	AP 1.060	129

