



# 区営猿江一丁目アパート基本設計図面

参考 1-1

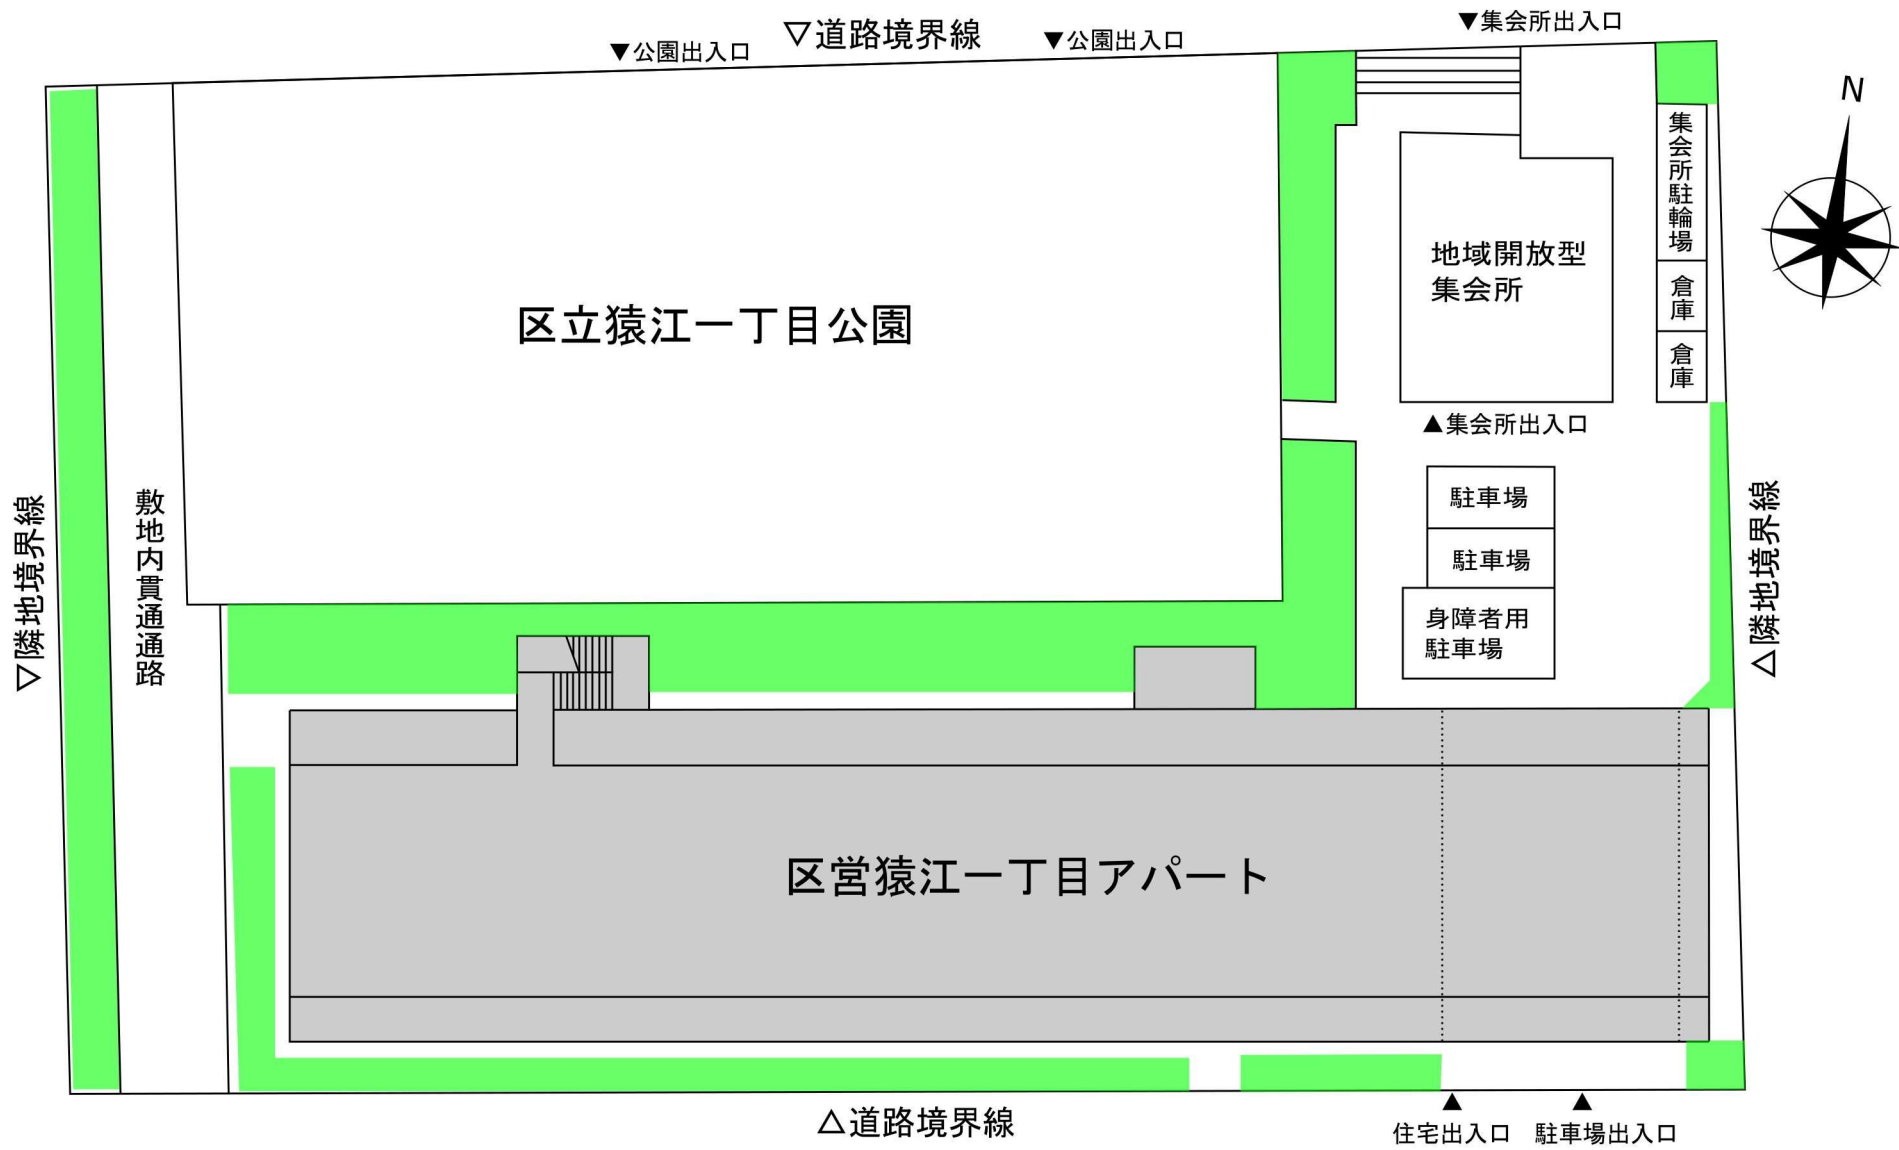


配置図


- 【凡例】
- 高1K : シルバーピア1人世帯 (約30㎡)
  - 高2DK : シルバーピア2人世帯 (約42㎡)
  - 1DK : 1人世帯 (約35㎡)
  - S2DK : 2人世帯 (約42㎡)
  - 2DK : 3人世帯 (約47㎡)
  - 3DK : 4人以上世帯 (約60㎡)

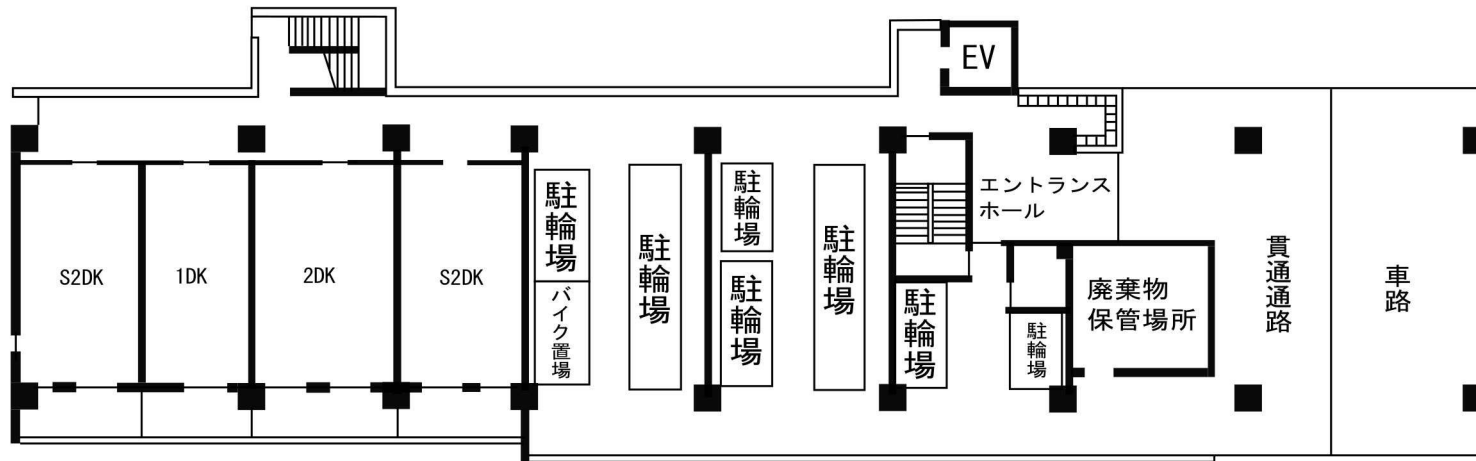


1階平面図

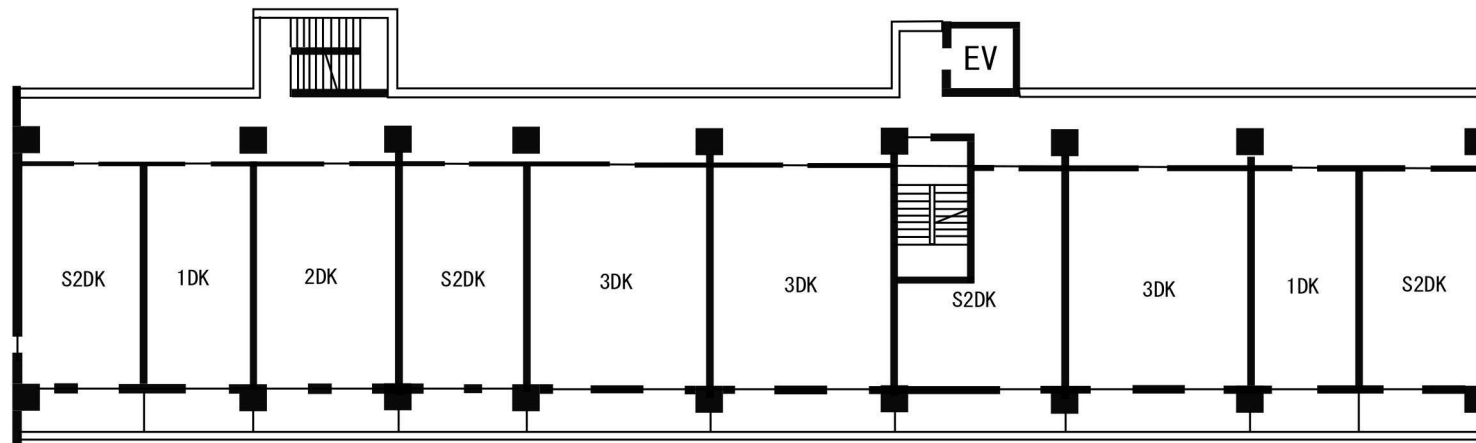

2階平面図

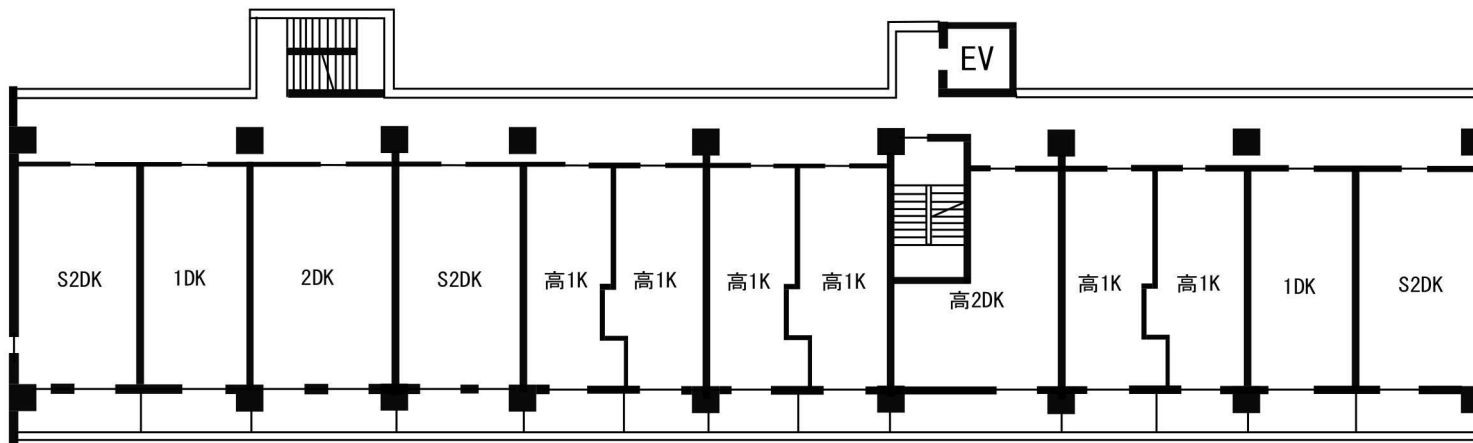

3～6階平面図

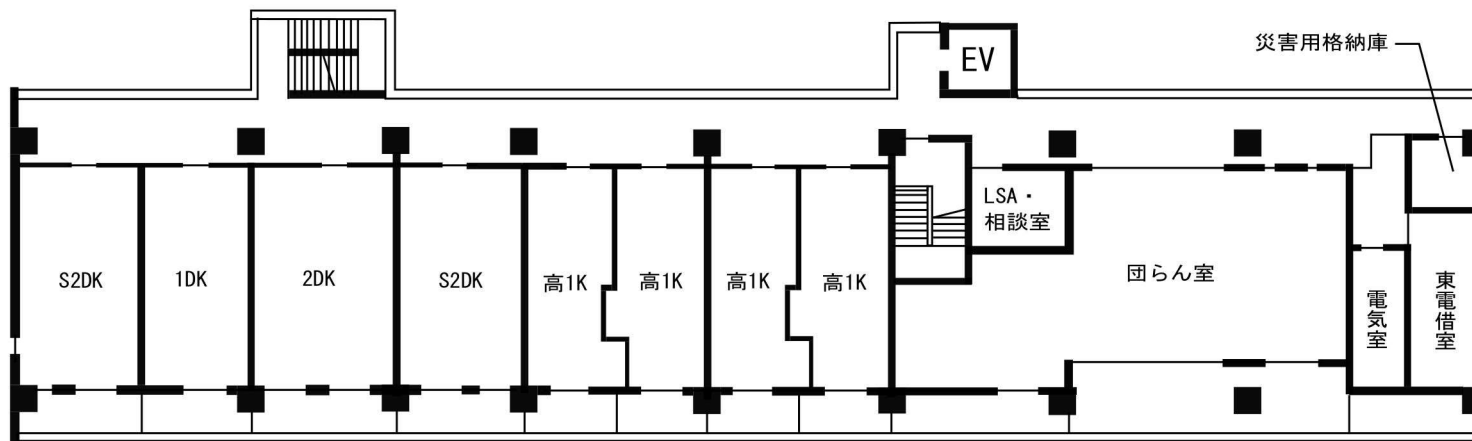

7階平面図