

区営大島五丁目住宅基本設計図面

参考 1-2



区立大島五丁目公園

車路

▲ 駐車場出入口

駐車場

駐車場

駐車場

駐車場

駐車場

駐車場

駐車場

駐車場

駐輪場

バイク置場

身障者用
駐車場

廃棄物
保管場所

駐輪場

△ 道路境界線

区営大島五丁目住宅


▲ 住宅出入口

△ 道路境界線


配置図

【凡例】


- 1DK : 1人世帯 (約35㎡)
- S2DK : 2人世帯 (約42㎡)
- 2DK : 3人世帯 (約47㎡)
- 3DK : 4人以上世帯 (約60㎡)

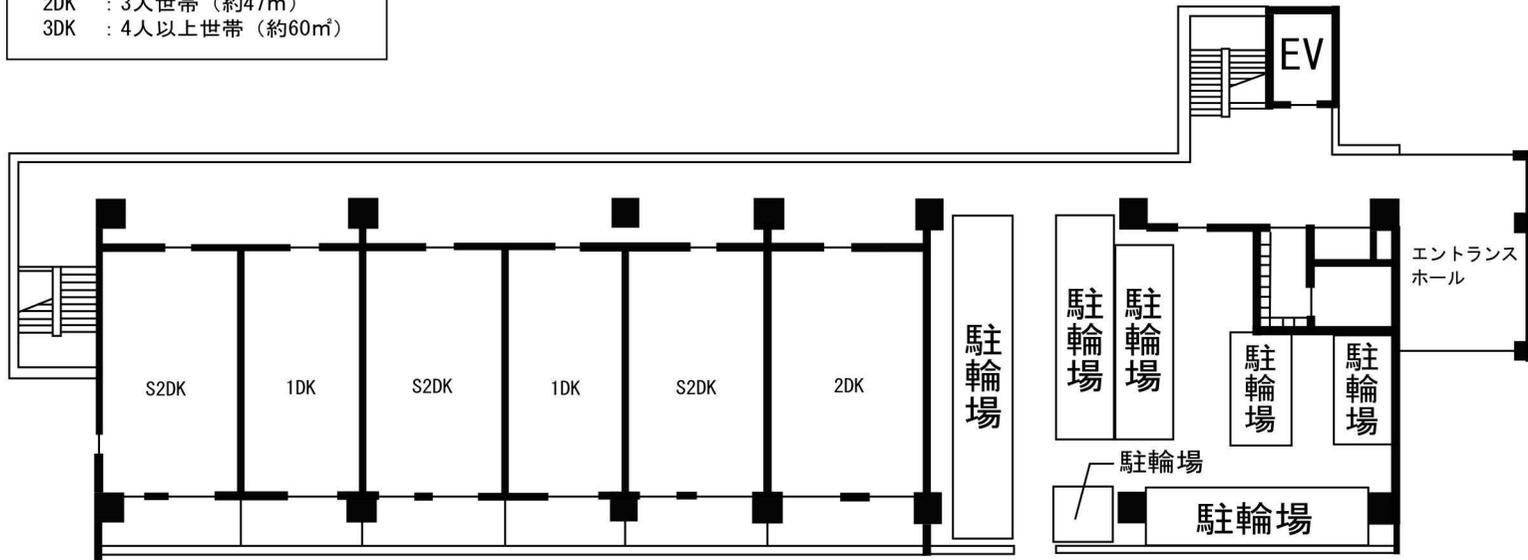


1階平面図

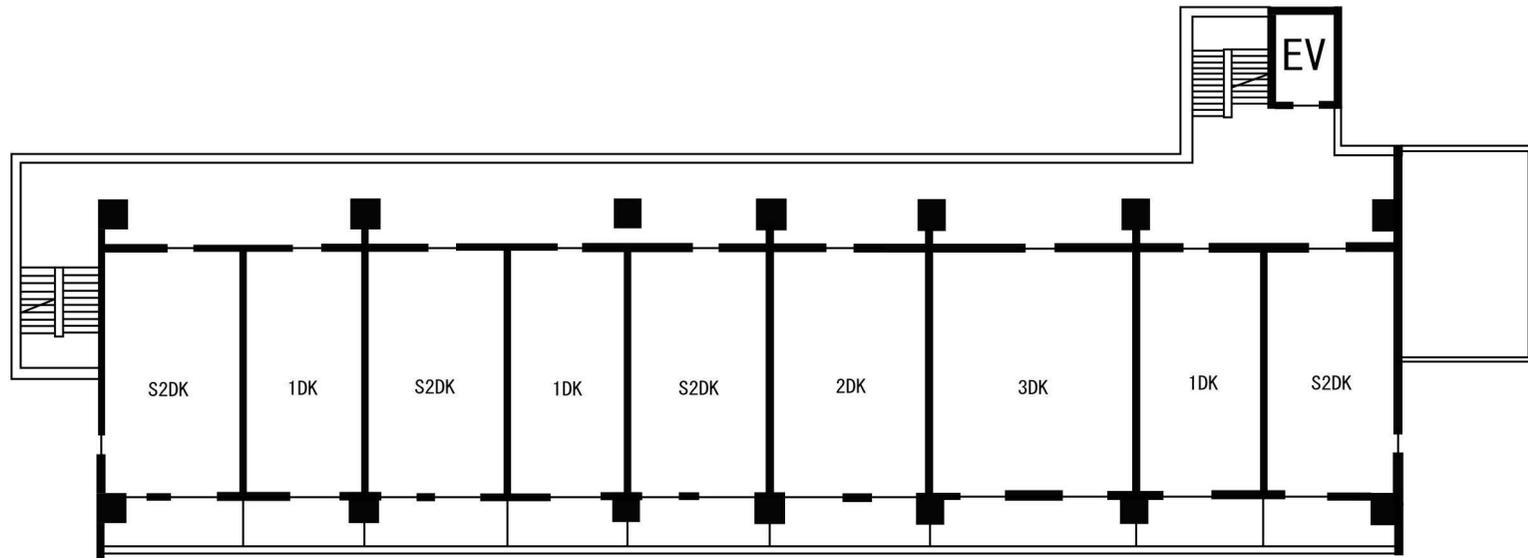

2階平面図

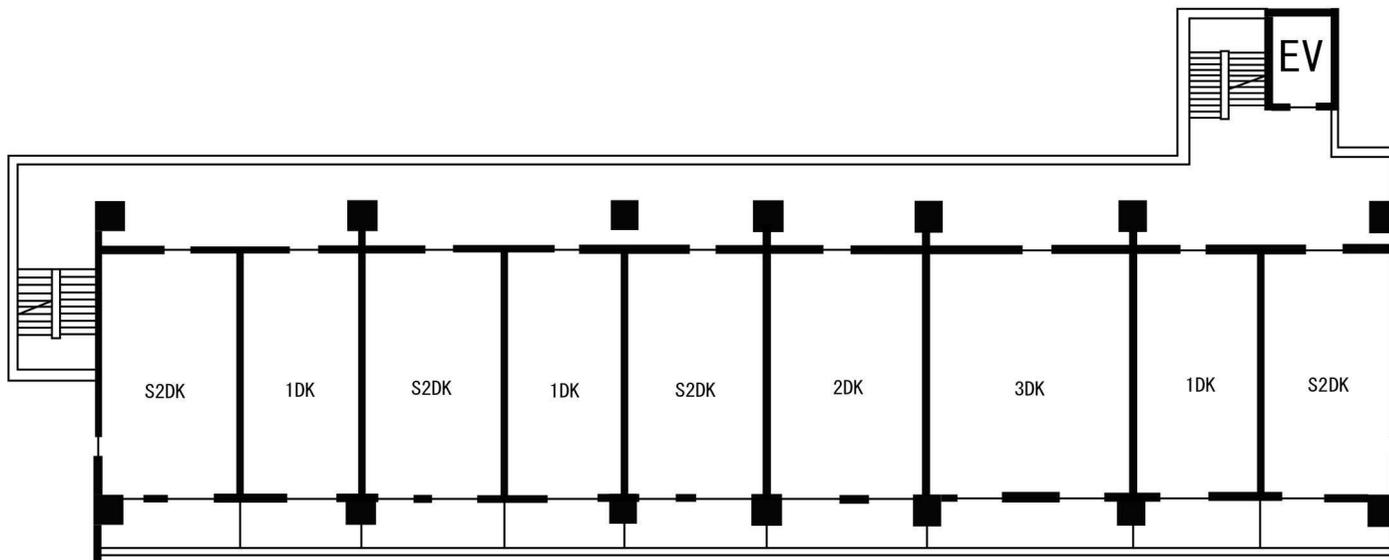

3 ~ 9 階平面図

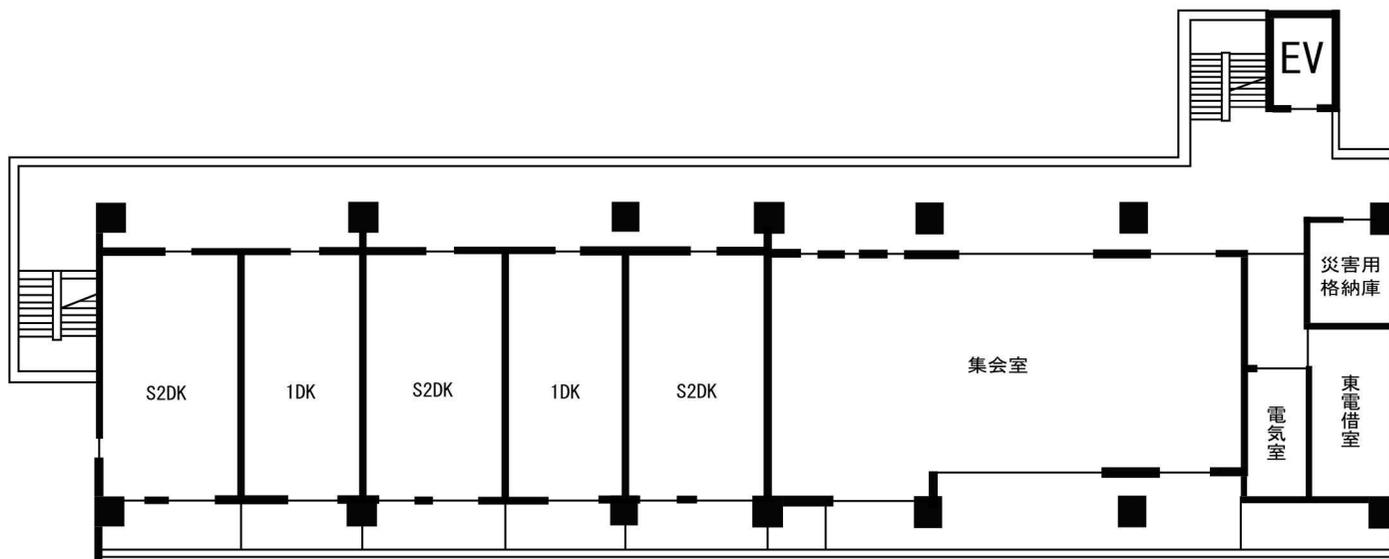

10 階平面図