

令和4年3月9日  
地域振興部経済課


大規模小売店舗の新設について  
「(仮称)豊洲四丁目店舗計画」

1 店舗の名称	(仮称)豊洲四丁目店舗計画
2 所在地	江東区豊洲四丁目3番2ほか
3 設置者	株式会社ライフコーポレーション
4 小売業者名	株式会社ライフコーポレーション
5 届出年月日	令和3年10月25日
6 新設をする日	令和4年6月26日
7 店舗面積の合計	2,172 m <sup>2</sup>
8 計画概要	
(1) 建築概要	
建築面積	1,947 m <sup>2</sup>
延べ床面積	7,351 m <sup>2</sup>
構造	鉄骨造一部鉄骨鉄筋コンクリート造 地下1階 地上3階建て
(2) 施設の配置に関する事項	
駐車場	72台
駐輪場	141台
荷さばき施設	54 m <sup>2</sup>
廃棄物等保管施設	11.96 m <sup>3</sup>
(3) 施設の運営方法に関する事項	
開店時刻・閉店時刻	午前9時00分・翌午前1時00分
駐車場利用時間	午前8時45分～翌午前1時15分
荷さばき施設利用時間	午前6時00分～午後11時00分


(参考) 施設の概要

	小売店舗 面積	施設	駐車場	駐輪場
3階	1,247 m <sup>2</sup>	店舗	—	—
2階	925 m <sup>2</sup>	店舗	—	—
1階	—	駐輪場、駐車場、 荷捌き施設等	22 台	141 台
地下1階	—	駐車場	50 台	—


(仮称) 豊洲四丁目店舗計画  
周辺見取り図

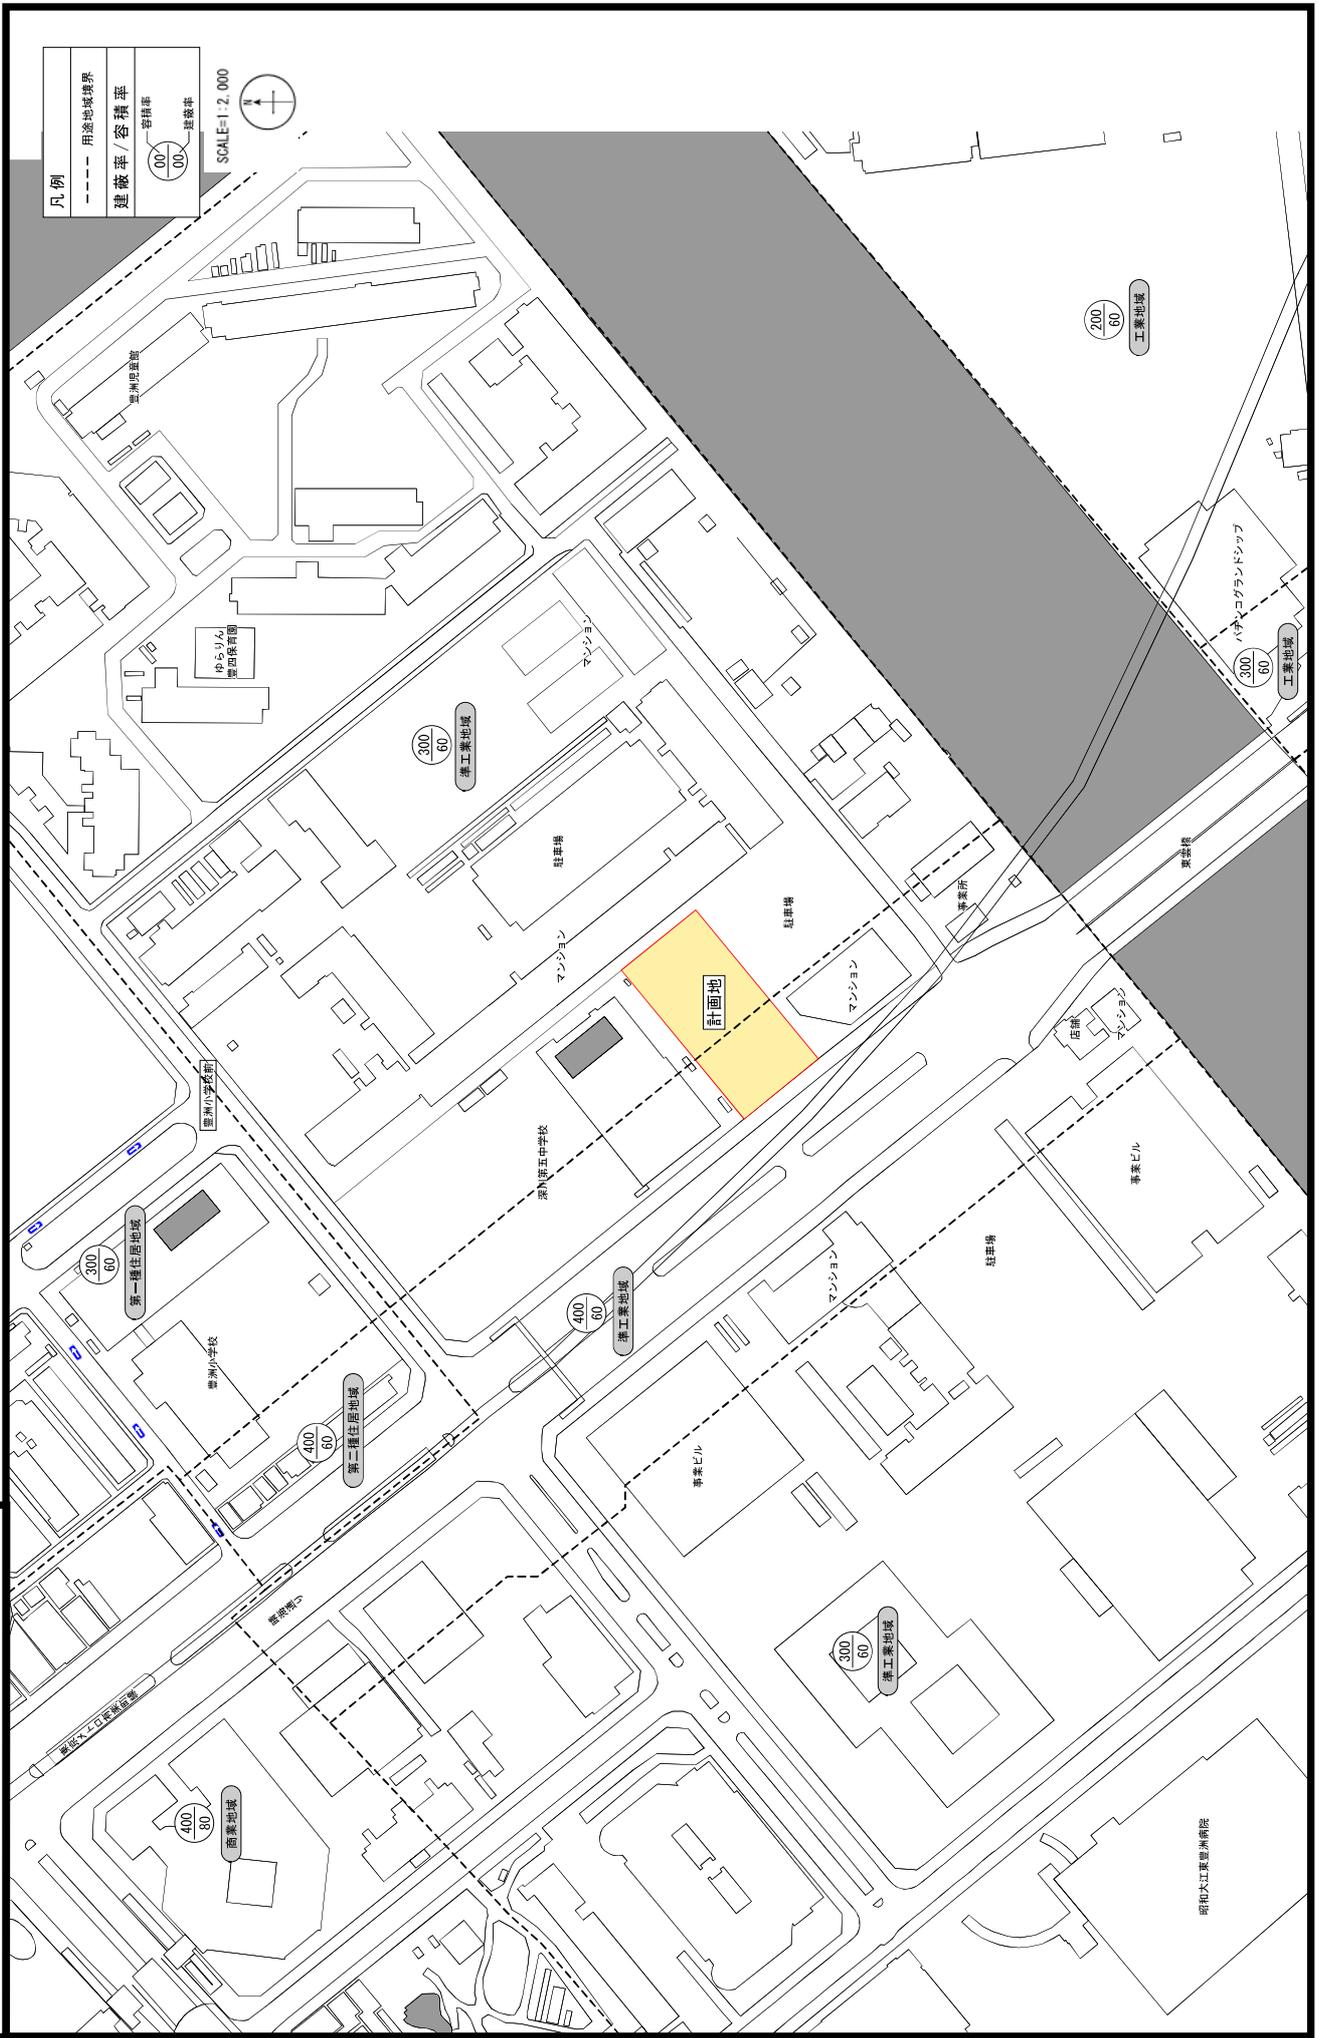

(仮称) 豊洲四丁目店舗計画  
建物配置図及び1階平面図

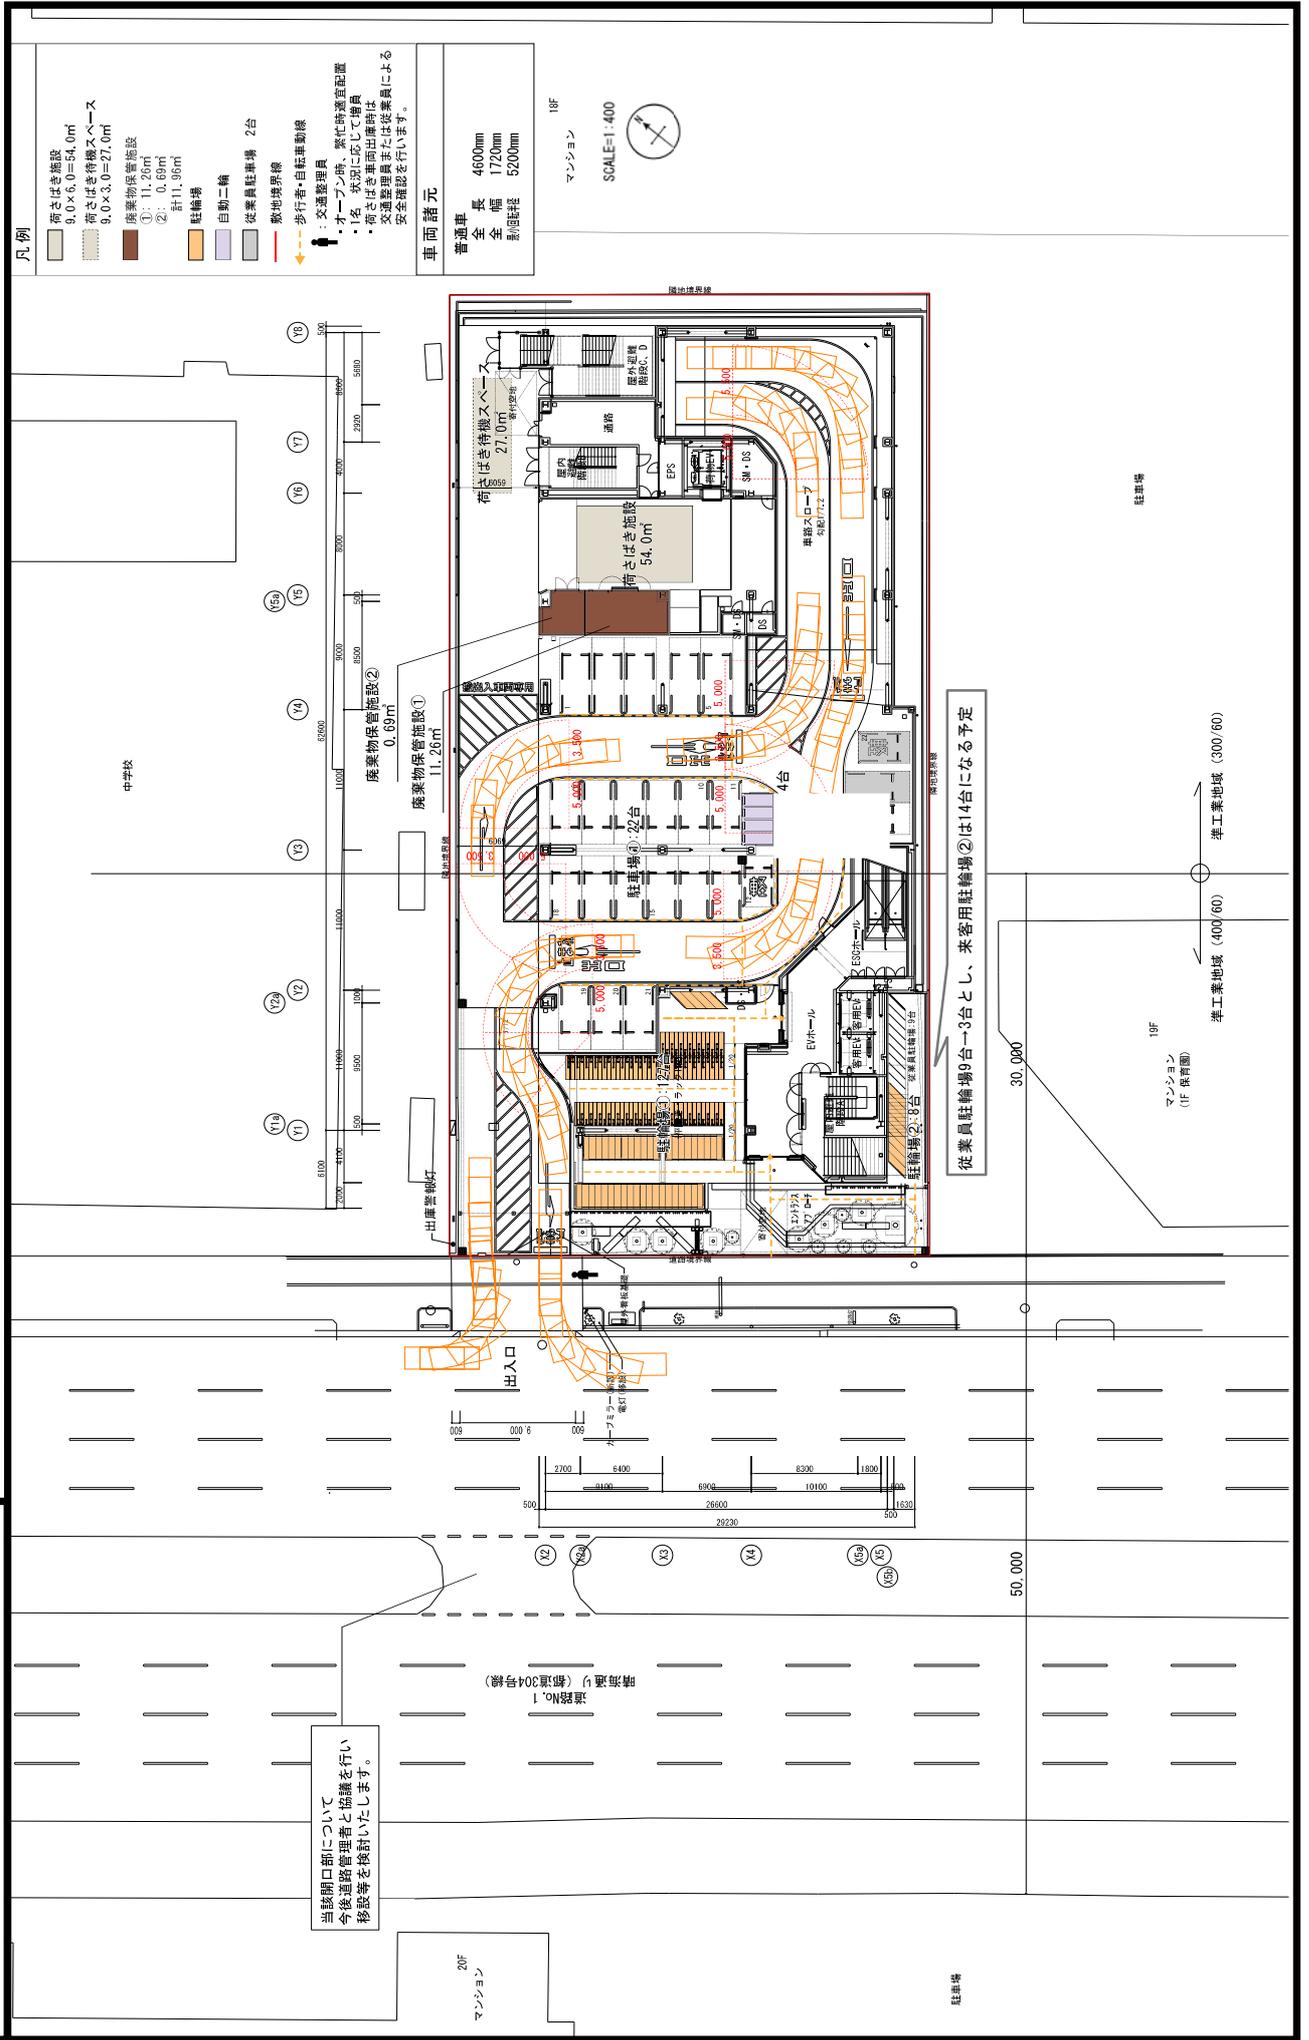

(仮称) 豊洲四丁目店舗計画  
地下1階平面図

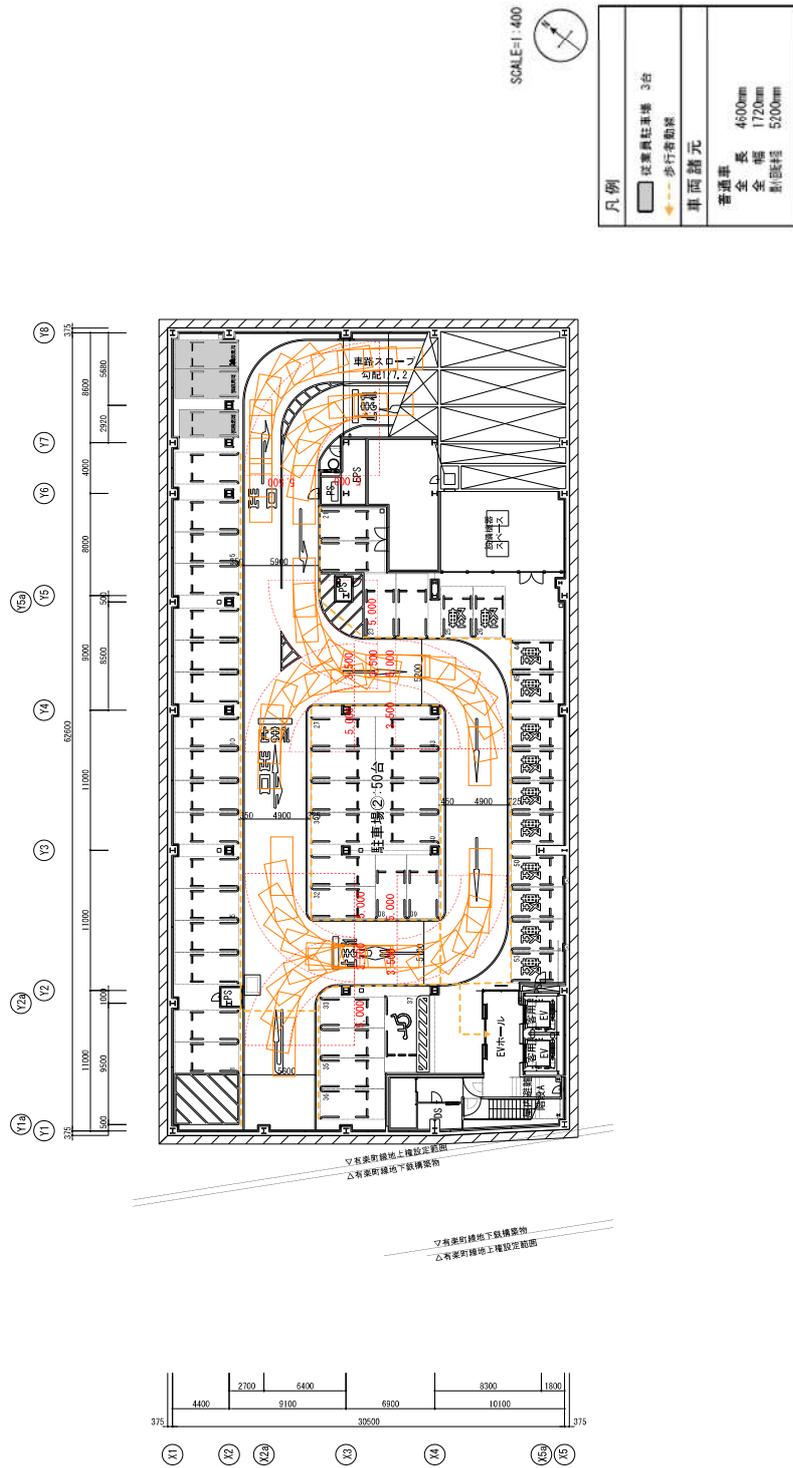

(仮称) 豊洲四丁目店舗計画  
2階、3階平面図

