

令和4年6月13日

総務部経理課

工事契約状況調書

件名	江東区立第二大島小学校改築工事
1 工事場所	江東区大島三丁目16番2号
2 工事内容	3～11ページのとおり
3 契約方法	一般競争入札
4 契約年月日	仮契約 令和4年5月17日
5 契約金額	3,275,800,000円
6 工期	本契約締結の日から令和6年6月28日まで
7 契約の相手方	東京都江東区亀戸一丁目39番7号 多田・新日本・中島松男建設共同企業体 代表者 会社名 多田建設株式会社 代表取締役 佐藤 俊也 会社名 新日本工業株式会社 代表取締役 小林 盛 会社名 株式会社中島松男工務店 代表取締役 中嶋 正義

8 構成員の経歴

(一) 第一グループ会社名 多田建設株式会社

(1) 会社設立年月日 昭和22年6月18日

(2) 現在の資本金 3億円

(3) 最近2年間における一年平均完成工事高（建築工事）

387億8,550万2,500円

(4) 過去3年間における官公庁発注の最高完成工事（建築工事）

件名 平成29年度辰巳排水機場（再整備）建設工事

発注者 東京都財務局

請負金額 768,107,424円

(5) 施工中の本区発注工事（建築工事）

な し

(6) 令和３年度における本区発注の最高完成工事（建築工事）

な し

(二) 第二グループ会社名 新日本工業株式会社

(1) 会社設立年月日 昭和４３年４月１０日

(2) 現在の資本金 １億円

(3) 最近２年間ににおける一年平均完成工事高（建築工事）

１５億４，６５６万１，０００円

(4) 過去３年間ににおける官公庁発注の最高完成工事（建築工事）

件 名 都営住宅３０Ｈ－１０８東（北区浮間三丁目）工事

発注者 東京都財務局

請負金額 ８４２，１４３，０００円

(5) 施工中の本区発注工事（建築工事）

な し

(6) 令和３年度における本区発注の最高完成工事（建築工事）

件 名 江東区立南砂中学校校舎その他改修工事

請負金額 ２９７，９９０，０００円

（巴・新日本・丸三建設共同企業体・３０％）

(三) 第三グループ会社名 株式会社中島松男工務店

(1) 会社設立年月日 昭和５０年１月１４日

(2) 現在の資本金 ２，０００万円

(3) 最近２年間ににおける一年平均完成工事高（建築工事）

４億３，９５３万２，５００円

(4) 過去３年間ににおける官公庁発注の最高完成工事（建築工事）

な し

(5) 施工中の本区発注工事（建築工事）

な し

(6) 令和３年度における本区発注の最高完成工事（建築工事）

な し


９ 出資割合 ５０％：３０％：２０％



内部仕上表（主要部）

棟	室名	床	壁	天井
共通	普通教室	フローリング	水性塗材	化粧石膏吸音ボード
	少人数教室	フローリング	水性塗材	化粧石膏吸音ボード
	廊下	フローリング	水性塗材	岩綿吸音板
	便所	ビニル床シート	化粧ケイカル板	化粧石膏ボード
南棟	昇降口	磁器質タイル フローリング ビニル床シート	水性塗材	不燃木ルーバー 岩綿吸音板
	保健室	フローリング	水性塗材	化粧石膏吸音ボード
	多目的室	フローリング	水性塗材	不燃木ルーバー 岩綿吸音板
	職員室	ビニル床タイル(OAフロア)	水性塗材	岩綿吸音板
	校長室	フローリング	水性塗材	岩綿吸音板
	教育相談室	フローリング	水性塗材	岩綿吸音板
	会議室	フローリング	水性塗材	岩綿吸音板
	事務室	フローリング	水性塗材	化粧石膏ボード
	印刷室	ビニル床シート	水性塗材	化粧石膏ボード
	アリーナ	フローリング	有孔合板+シナ合板	グラスウールガラスクロス
	音楽室	フローリング	有孔シナ合板	化粧石膏吸音ボード
	図書室	フローリング	シナ合板	岩綿吸音板
	理科室	ビニル床シート	水性塗材	化粧石膏吸音ボード
	図工室	フローリング	水性塗材	化粧石膏吸音ボード
	家庭科室	フローリング	水性塗材	化粧石膏吸音ボード
北棟	給食室	ビニル床シート	化粧ケイカル板	結露防止塗料
	きっずクラブ	フローリング	水性塗材	化粧石膏吸音ボード
	ランチルーム	フローリング	水性塗材	化粧石膏吸音ボード
	地域学校協働 本部室	フローリング	水性塗材	化粧石膏ボード
	特別支援学級	フローリング	水性塗材	化粧石膏吸音ボード
	特別支援教室	フローリング	水性塗材	化粧石膏吸音ボード
	PTA 室	フローリング	水性塗材	化粧石膏ボード




案内図

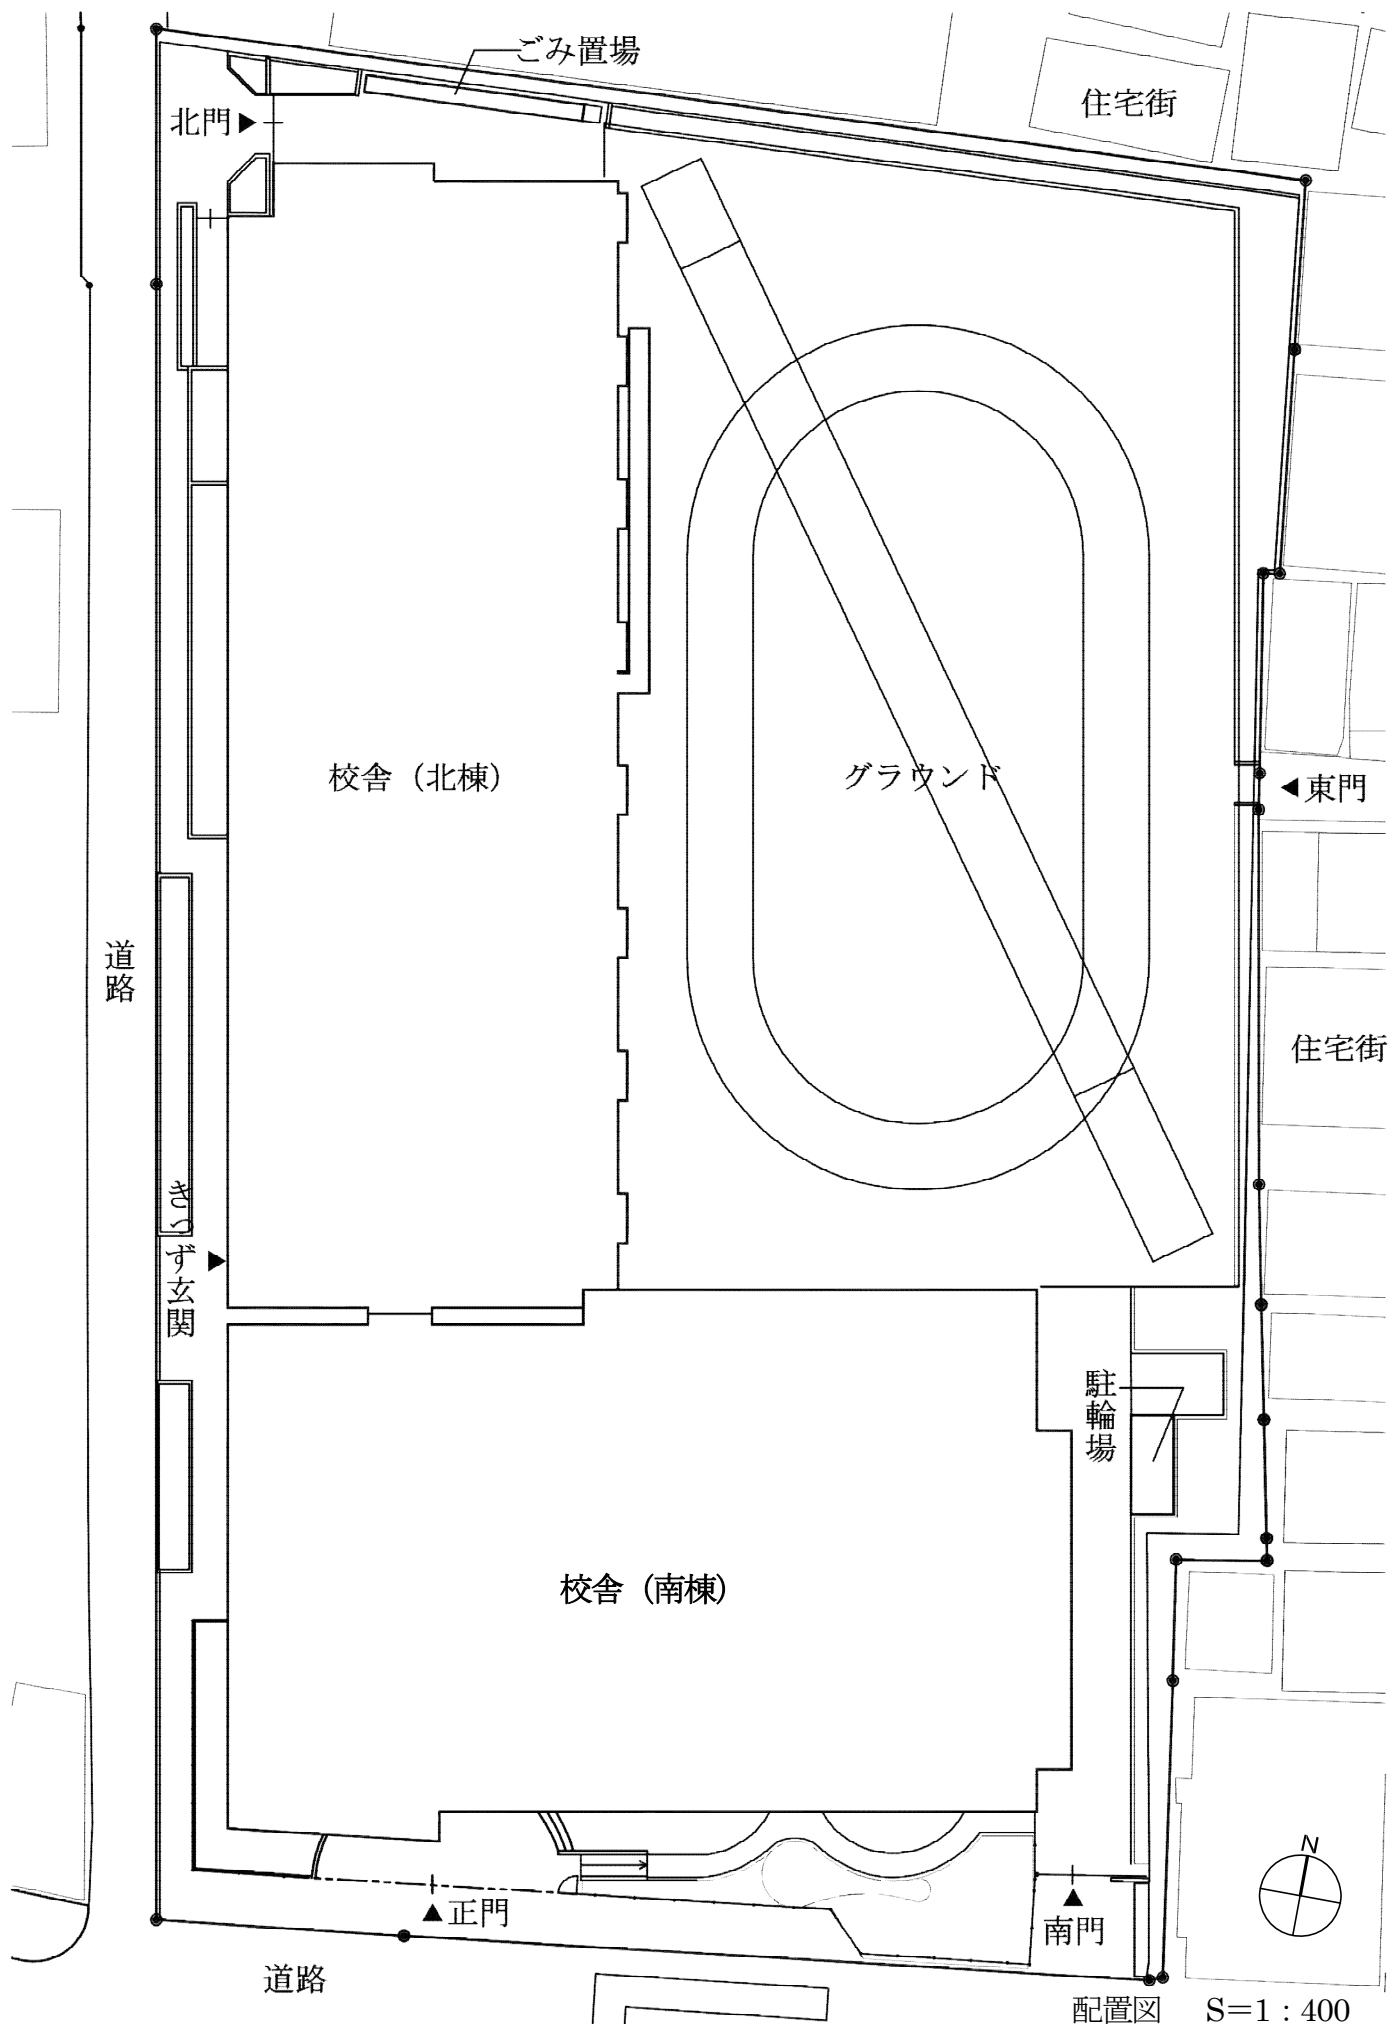


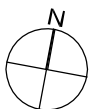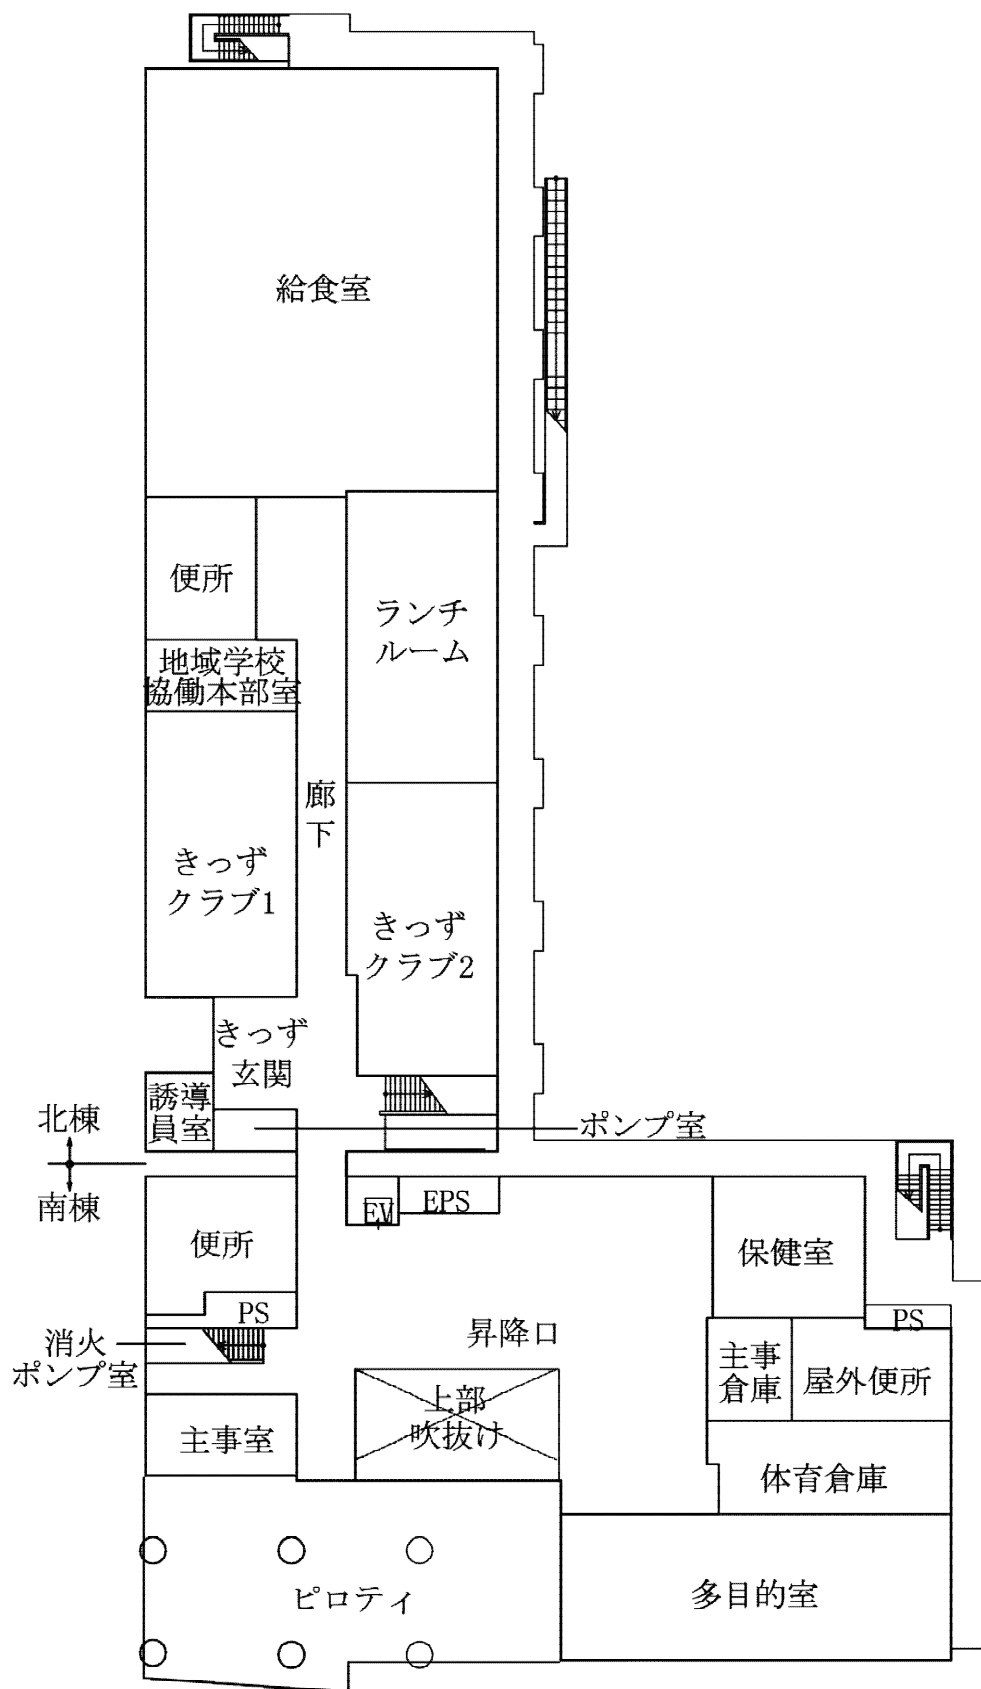


1 階平面図 S=1 : 400

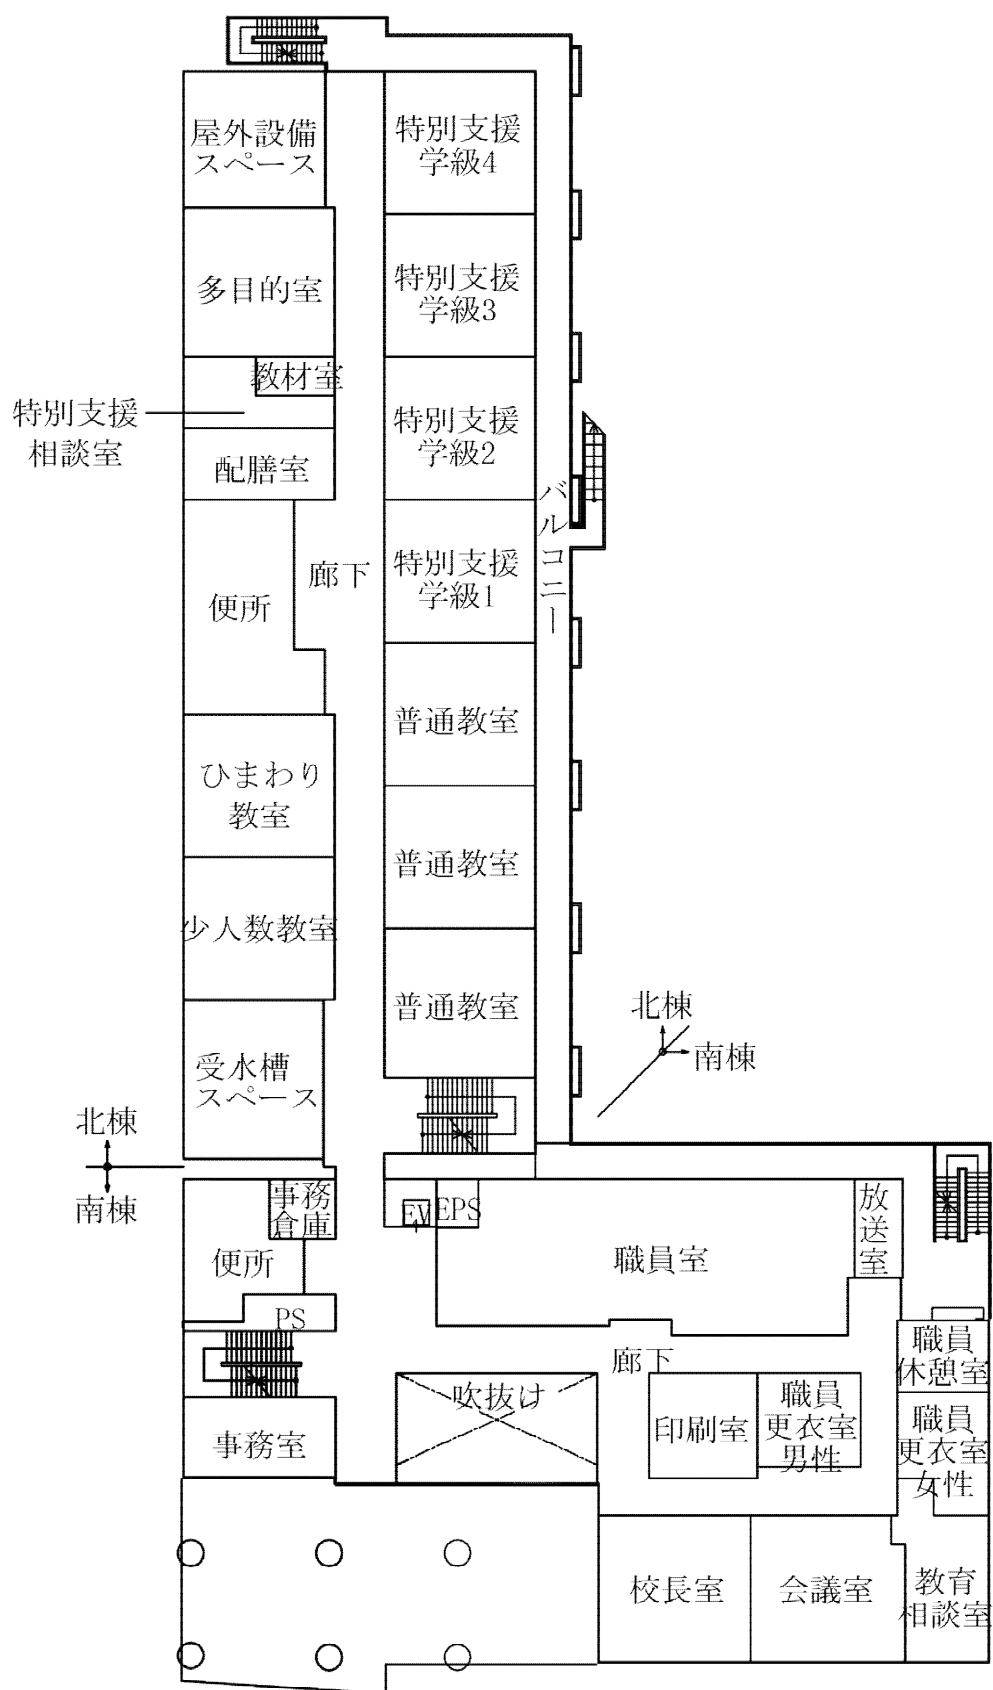


2階平面図 S=1 : 400

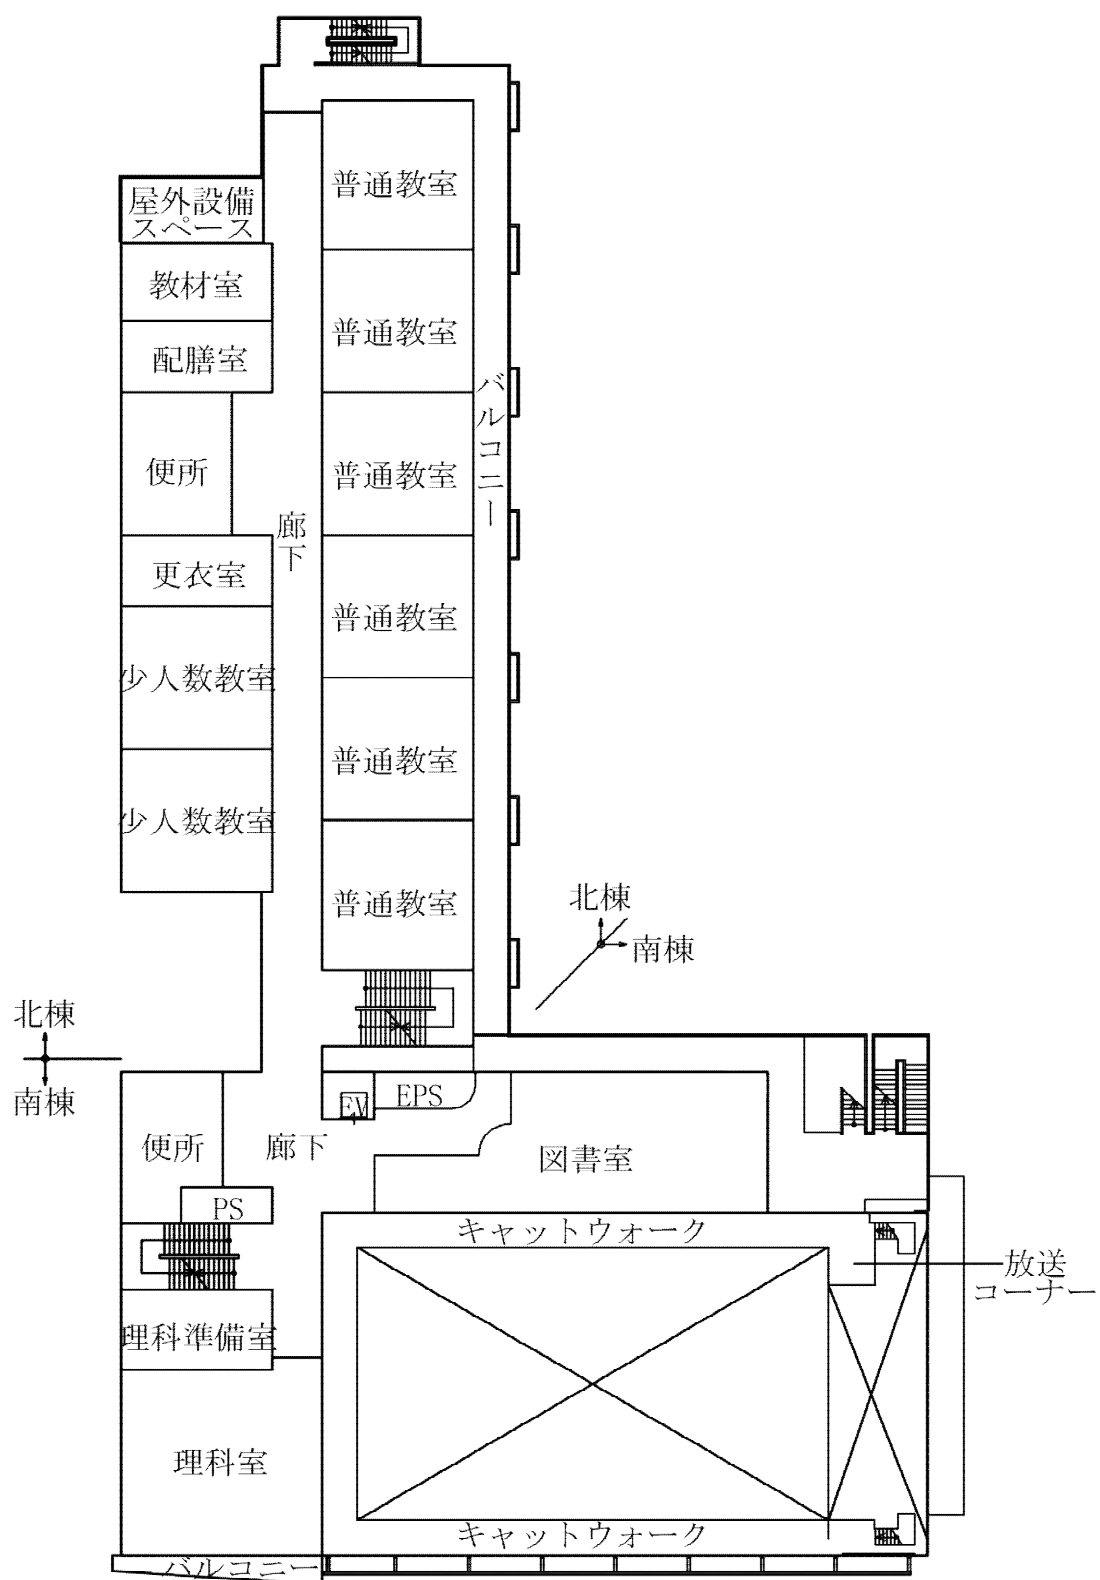

4階平面図 S=1 : 400

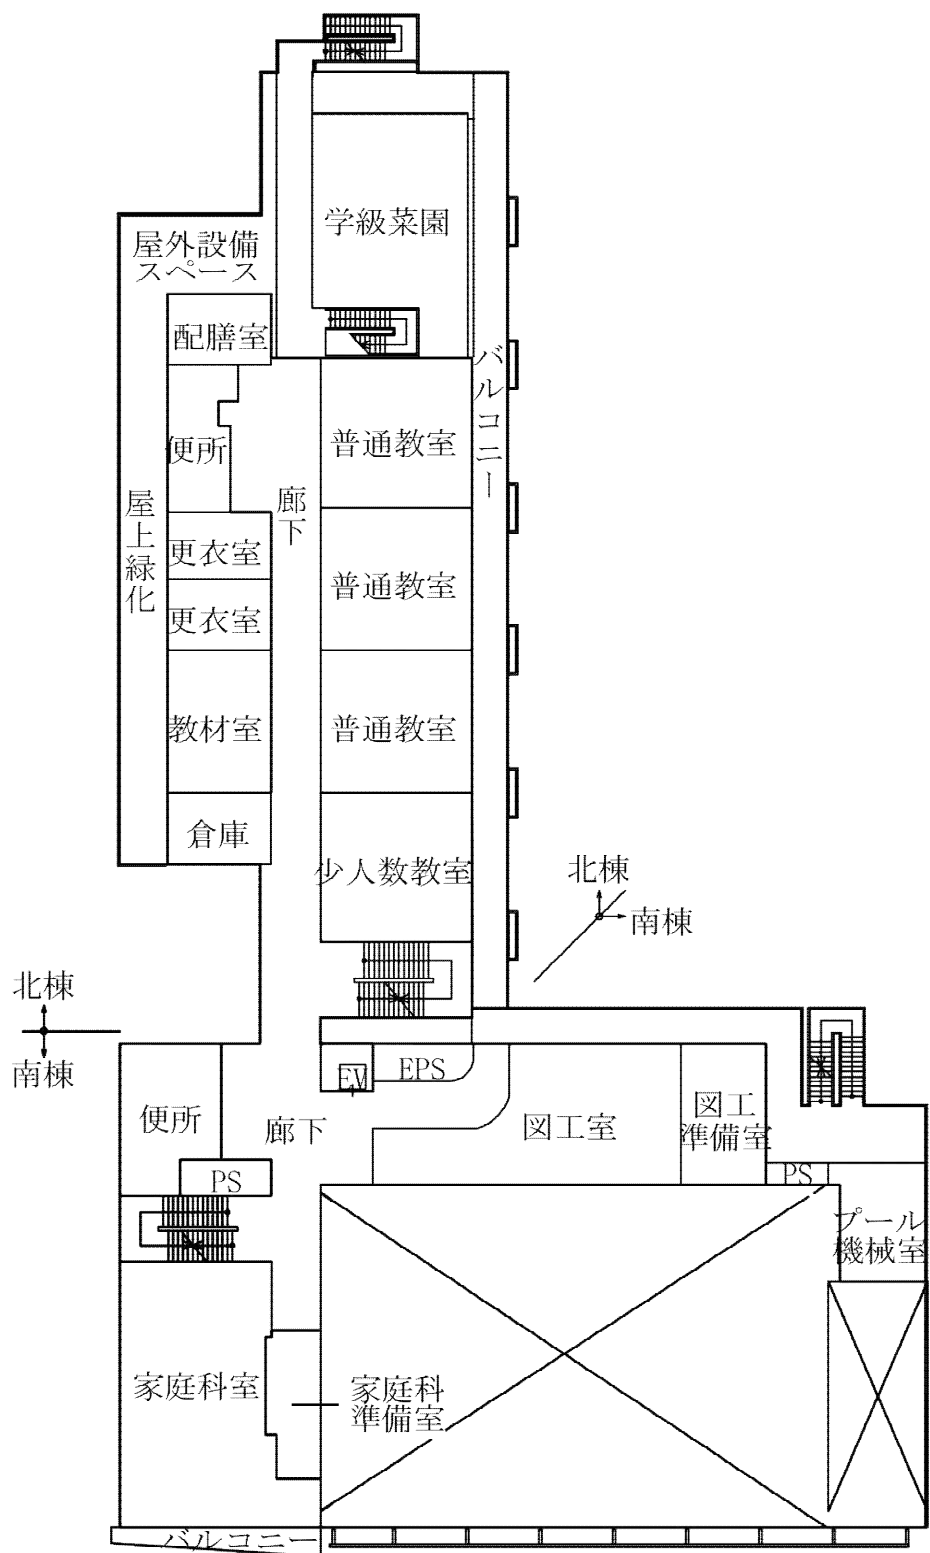

5 階平面図 S=1 : 400

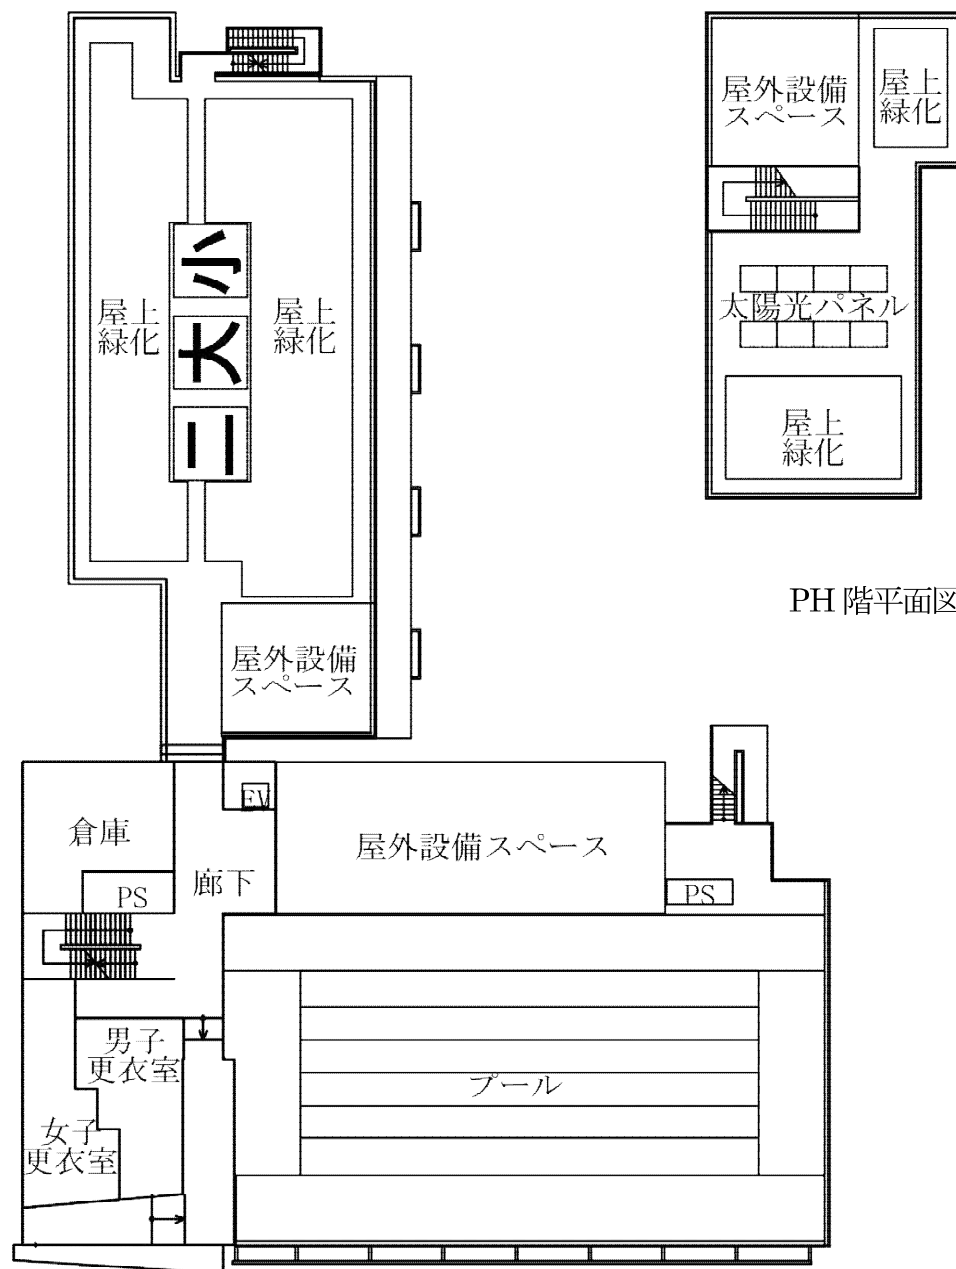

PH 階平面図 S=1 : 400

6 階平面図 S=1 : 400

一般競争入札の結果

下記の件につきまして、一般競争入札に付しましたところ、以下のとおり落札いたしました。

記

- | | | |
|---|-------|-----------------------|
| 1 | 件 名 | 江東区立第二大島小学校改築工事 |
| 2 | 工事場所 | 江東区大島三丁目16番2号 |
| 3 | 工 期 | 令和6年6月28日まで |
| 4 | 入札方法 | 制限付一般競争入札 |
| 5 | 内容説明 | 令和4年4月13日 設計図書送付による |
| 6 | 開 札 日 | 令和4年5月17日 電子入札サービスによる |

参加希望業者並びに入札結果

業者数	業 者 名	第 1 回	第 2 回
		順位 金 額	順位 金 額
1	多田・新日本・中島松男建設共同企業体	1 円 2,978,000,000	
2	今井・増・高山建設共同企業体	辞退	
3	TSUCHIYA・東・前田建設共同企業体	辞退	
4			
5			
6			
7			
8			
9			
10			

本件入札金額は、消費税・地方消費税抜きの金額です。

本件入札にかかる申込価格は、上記に記載してある金額に100分の10に相当する金額を加算したものです。

なお、契約金額は3,275,800,000円(内消費税・地方消費税額297,800,000円)です。