



仙台堀川公園整備計画について



工事前 (A工区・B工区標準断面図)

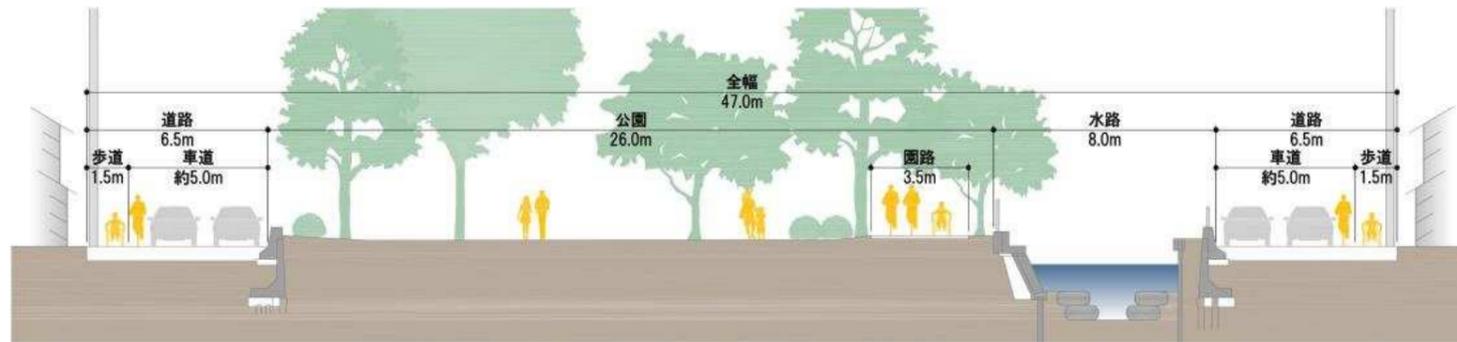


計画 (A工区標準断面図)

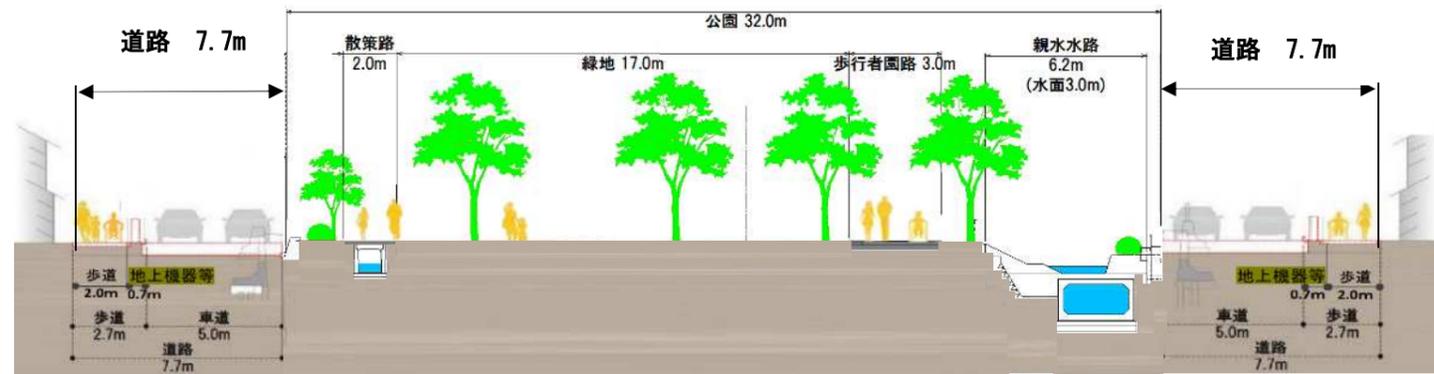

A工区 (公園部分完了)

計画 (B工区標準断面図)

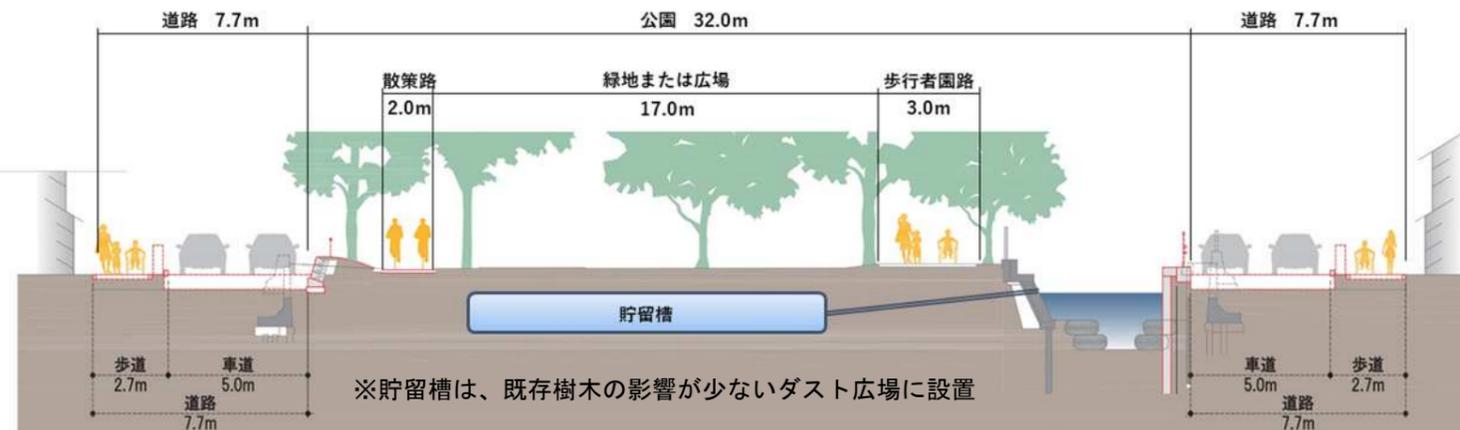

※貯留槽は、既存樹木の影響が少ないダスト広場に設置



B工区 (水路現況)