




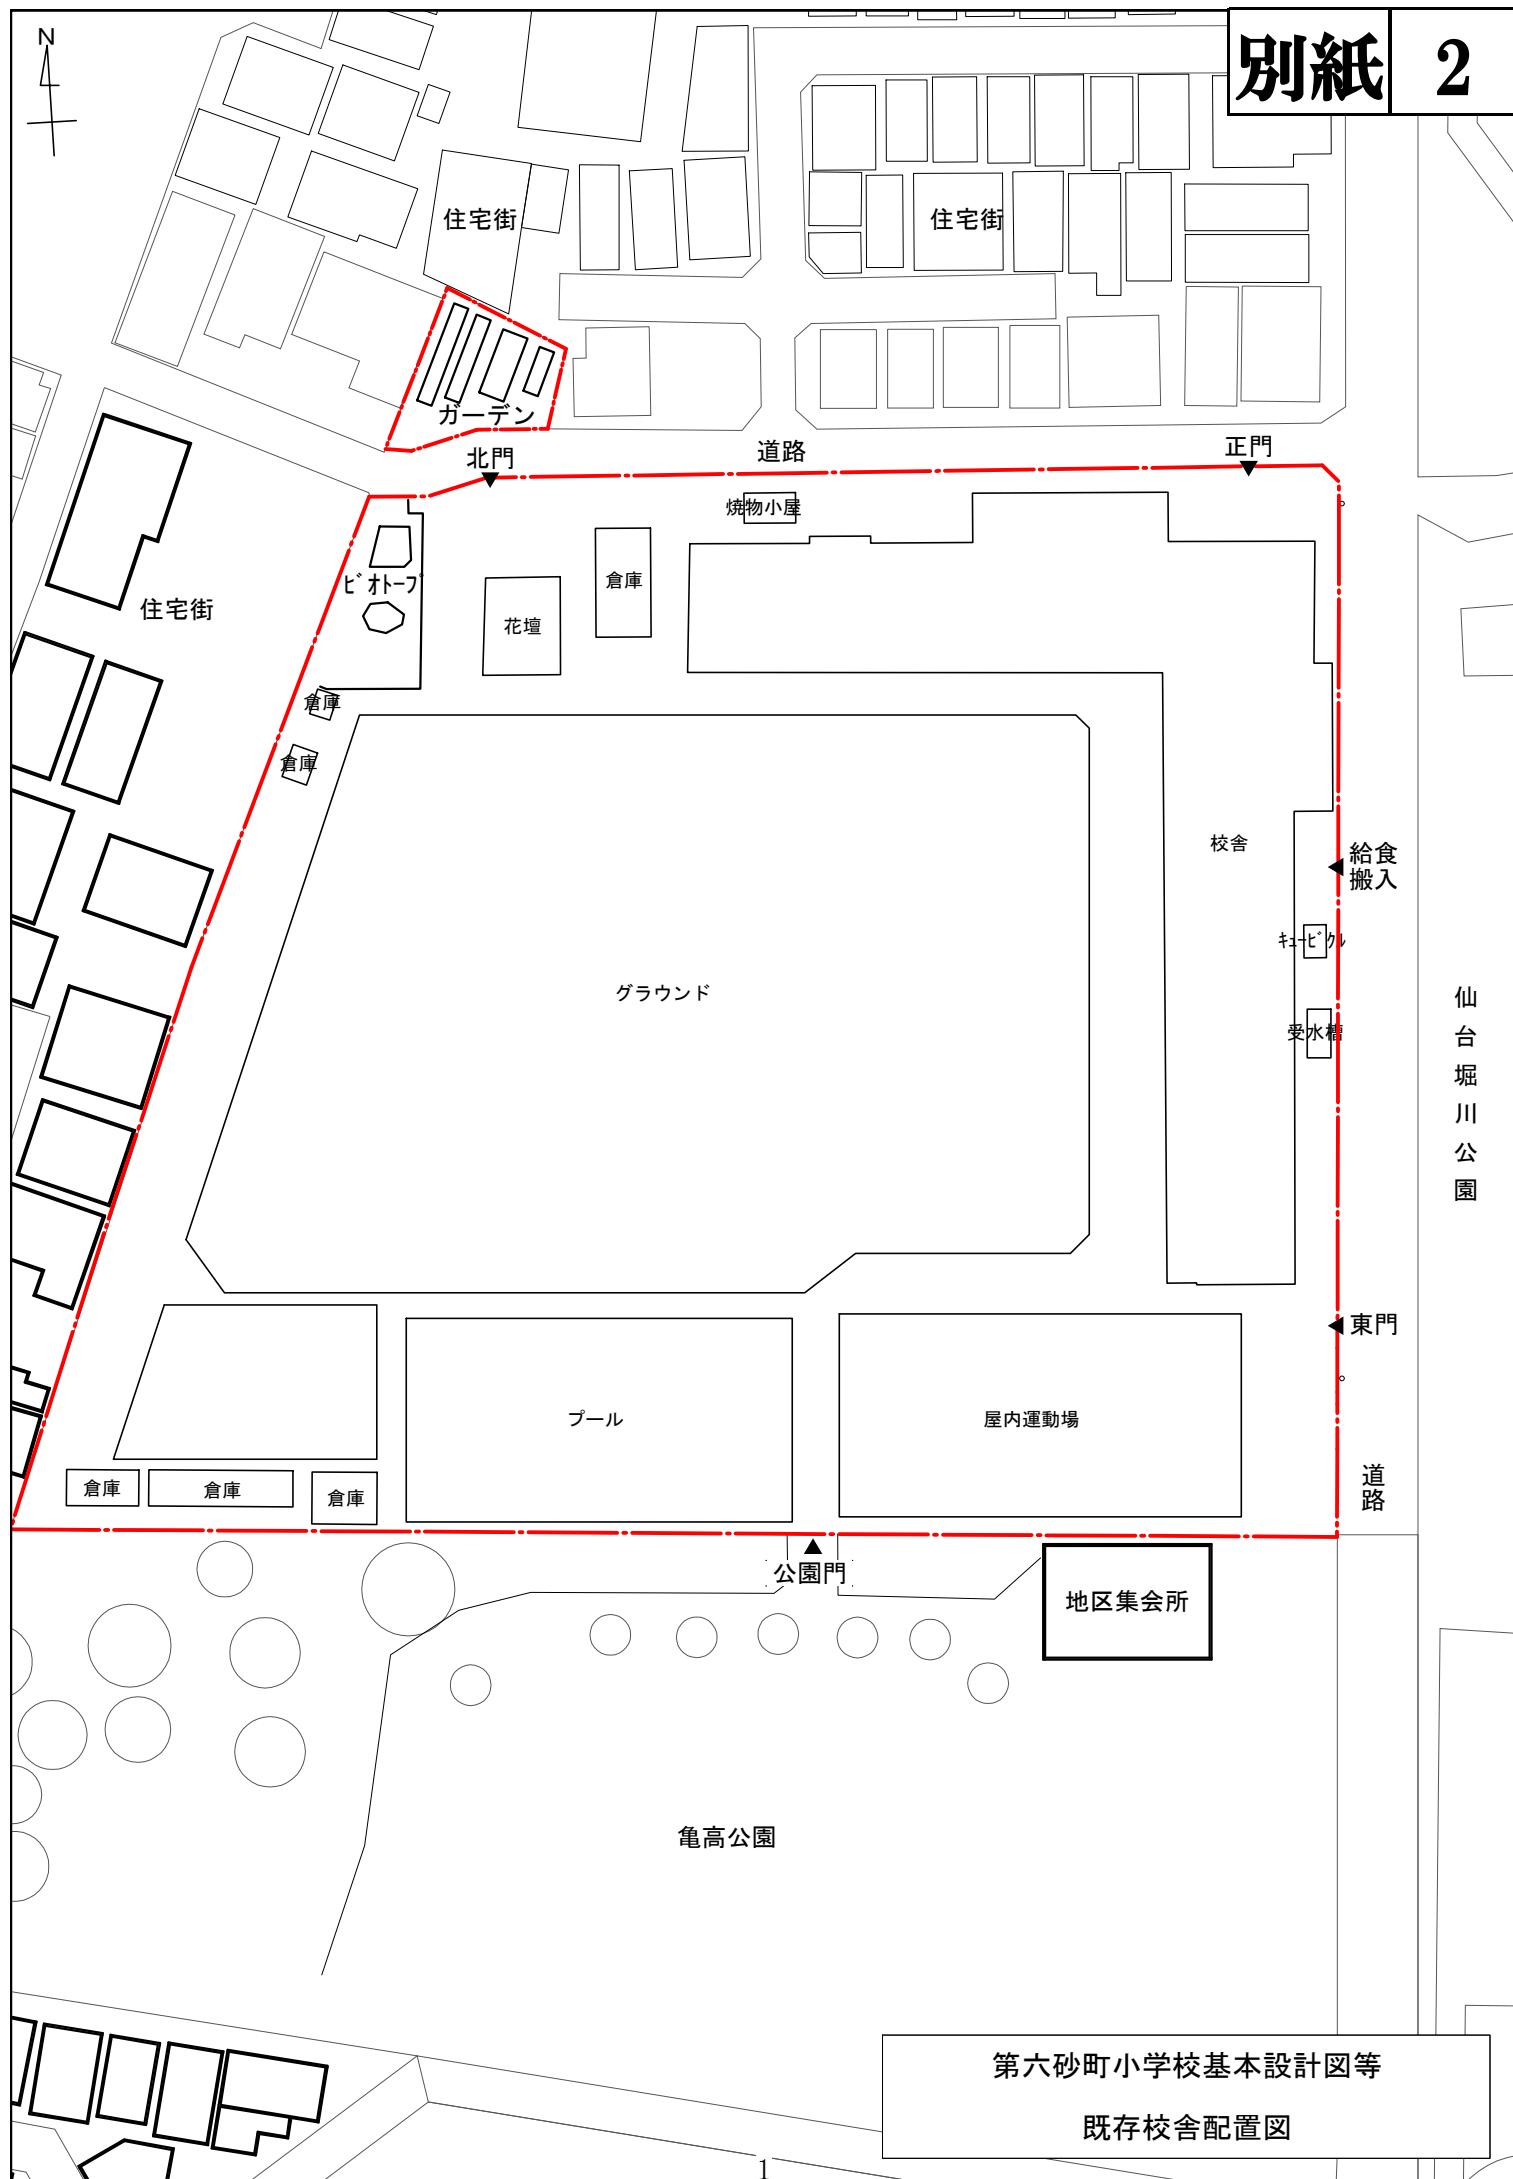


第六砂町小学校基本設計図等
既存校舎配置図

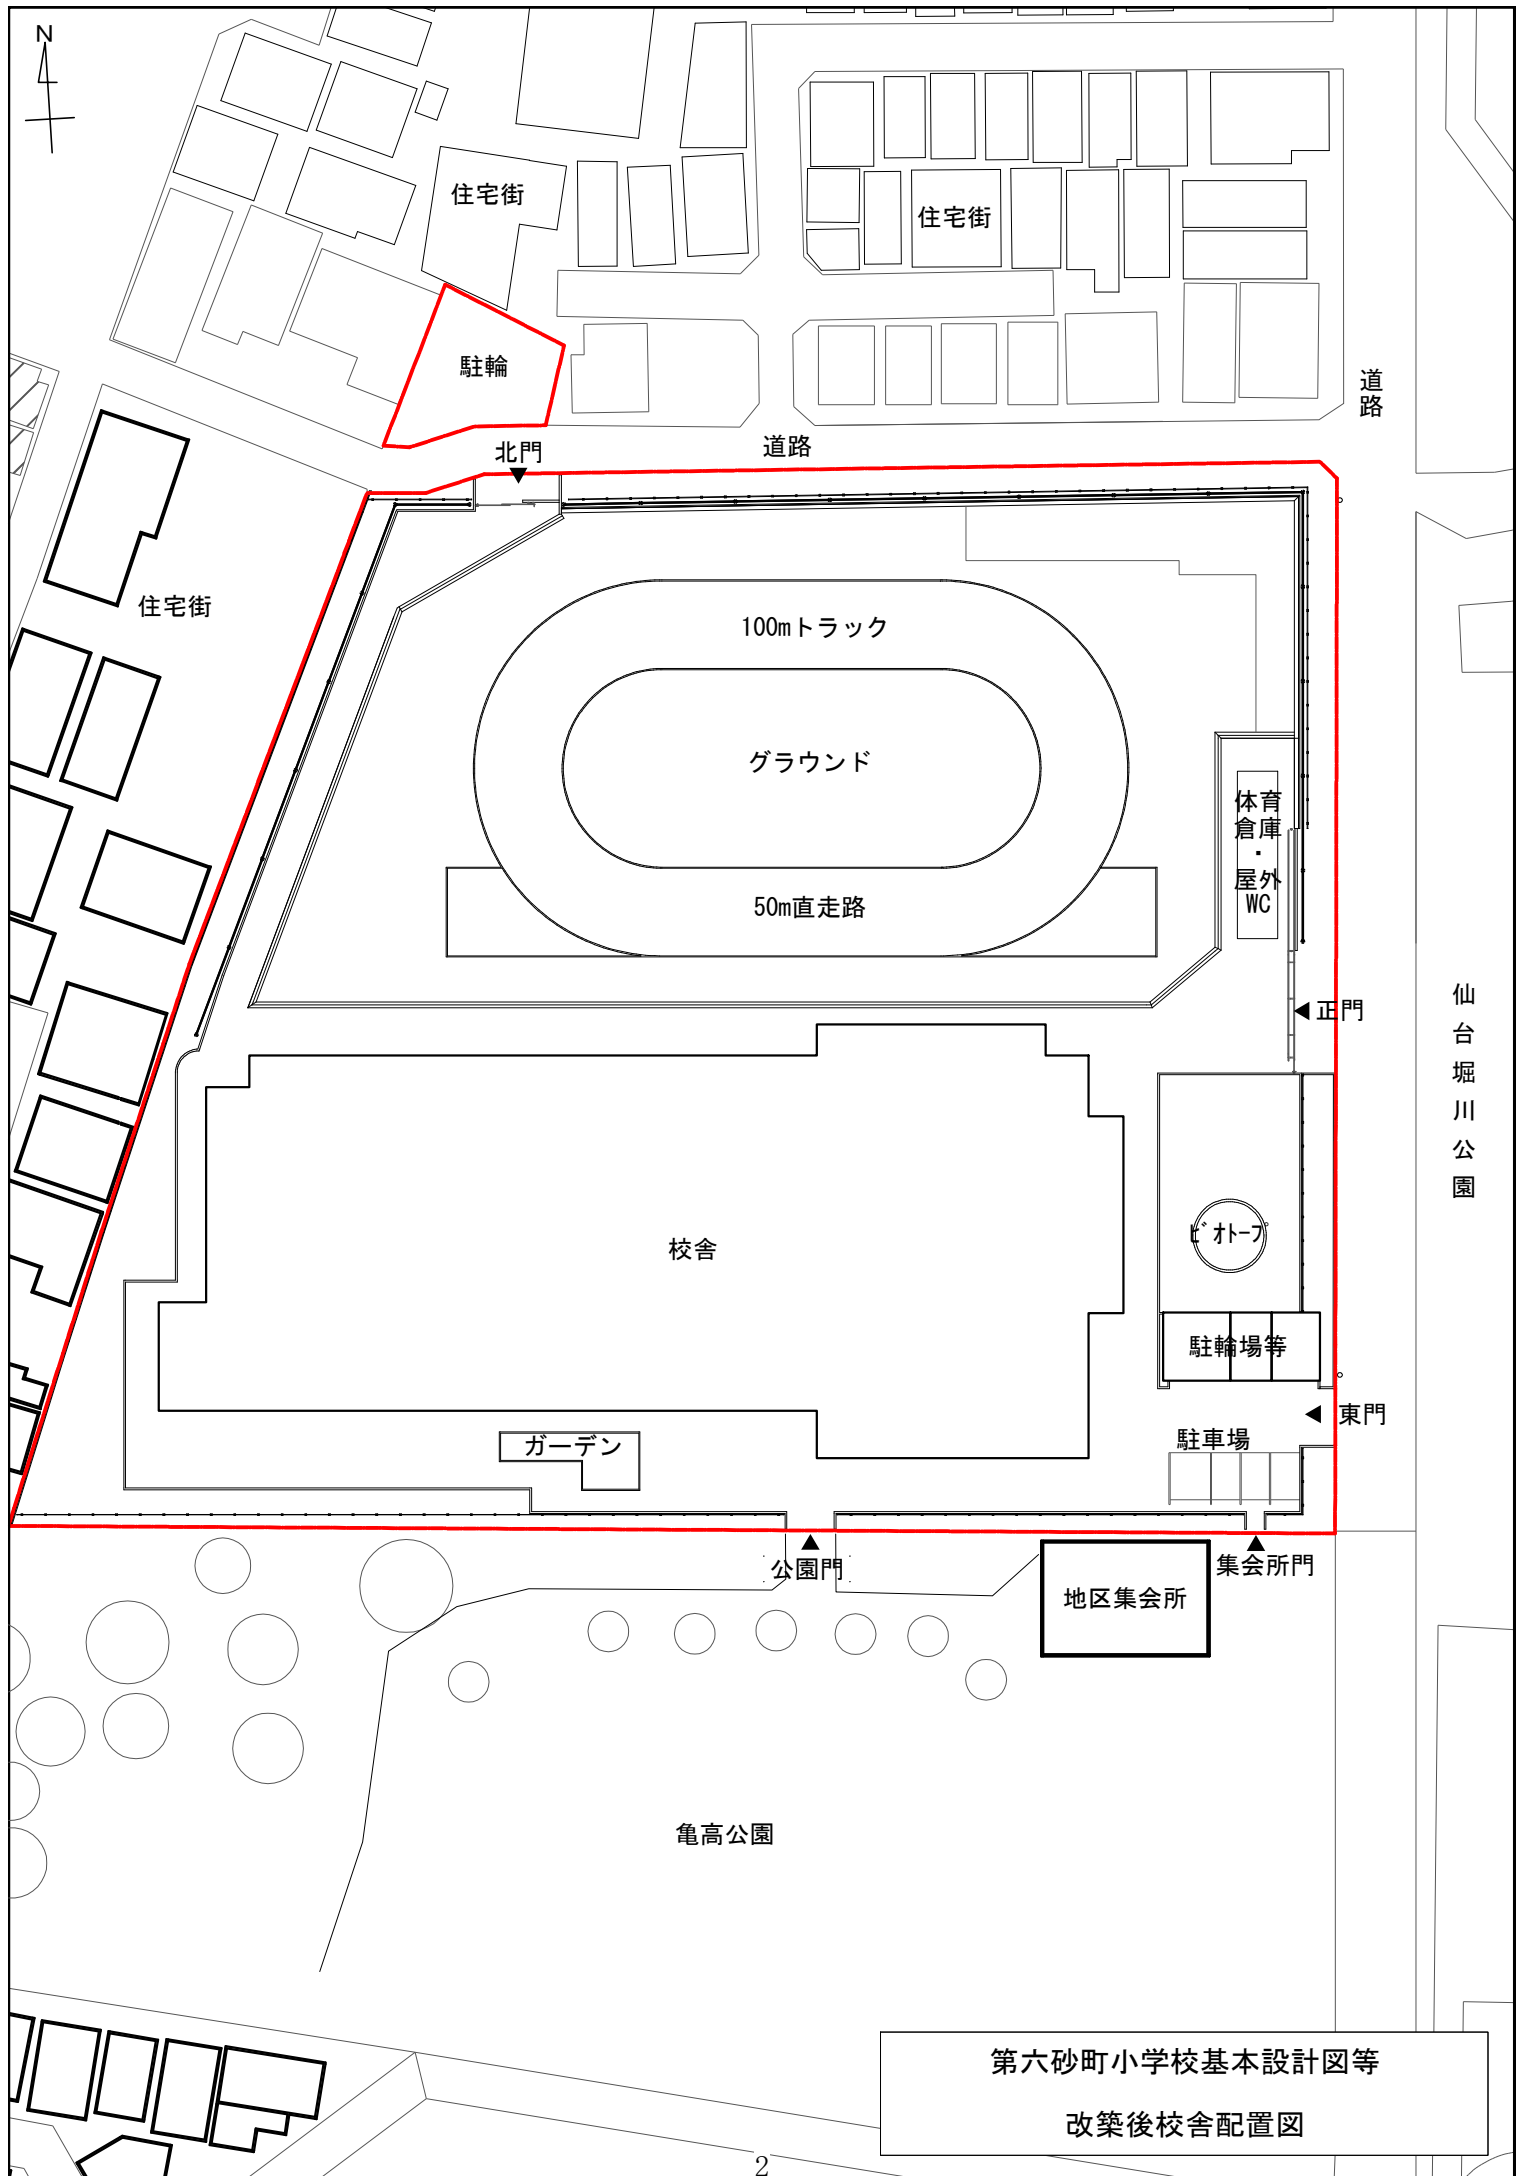


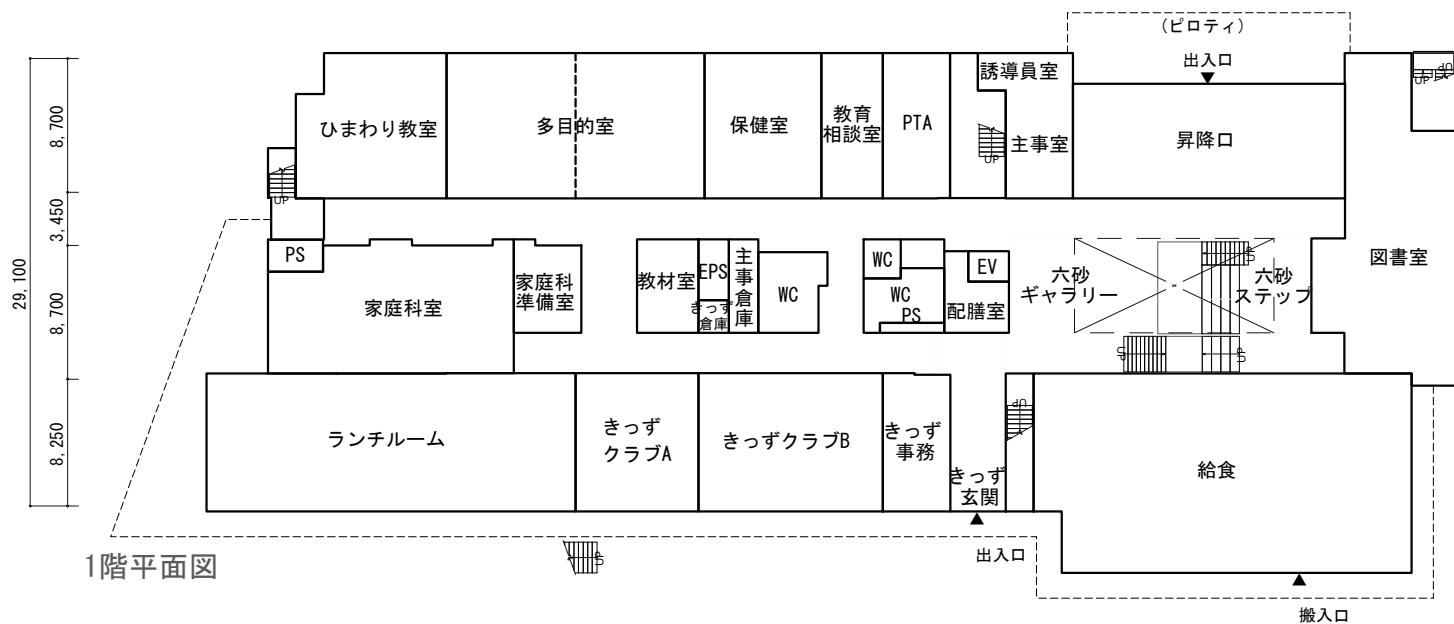

1階平面図




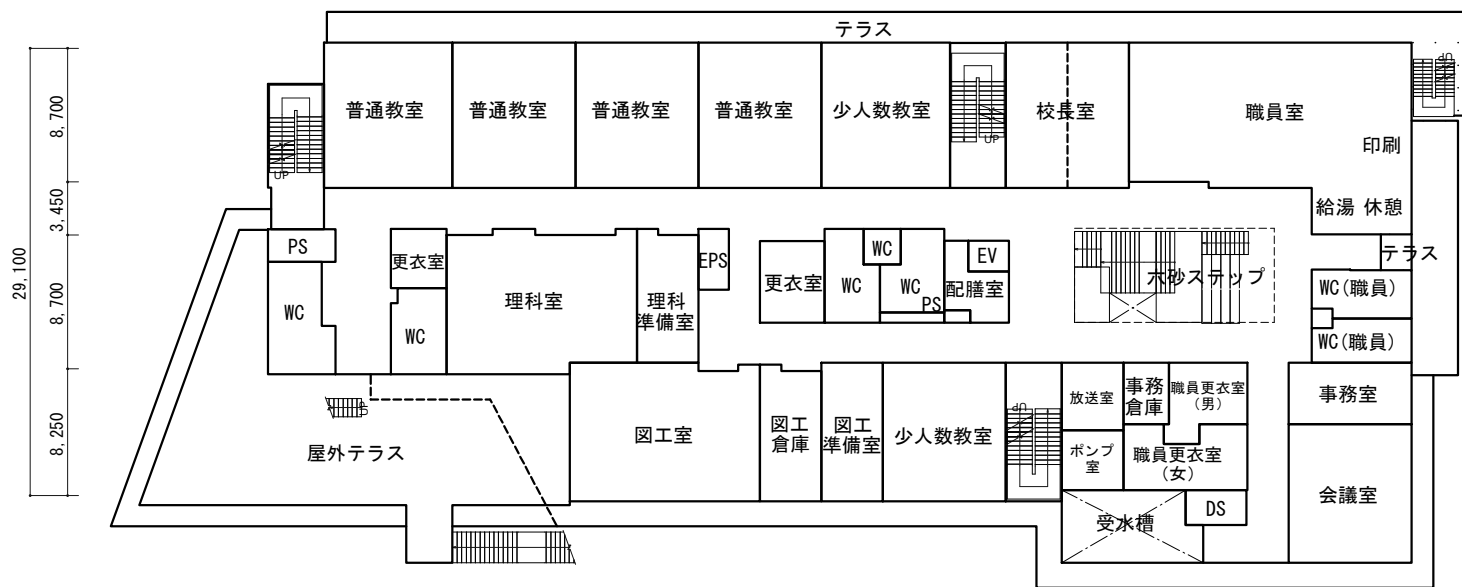


2階平面図

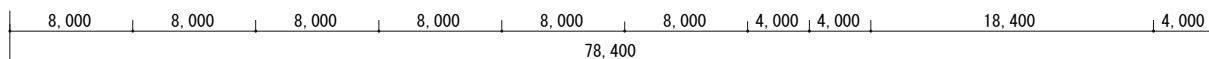

第六砂町小学校基本設計図等

改築後校舎平面図

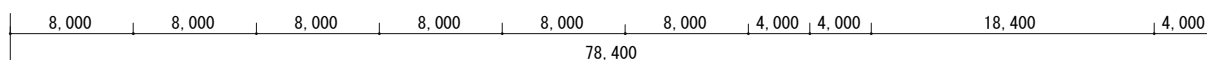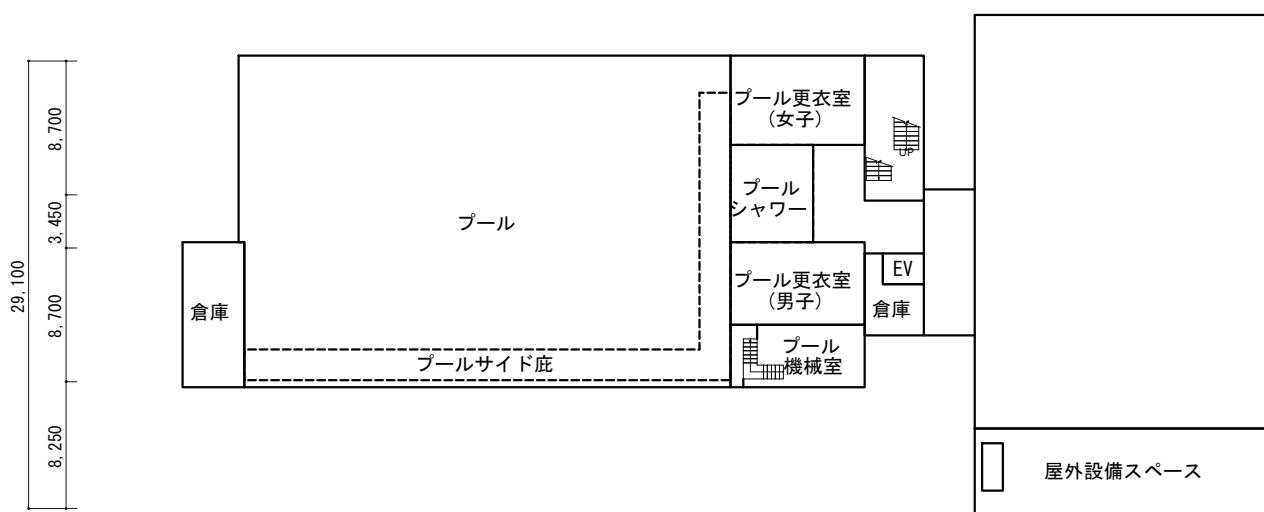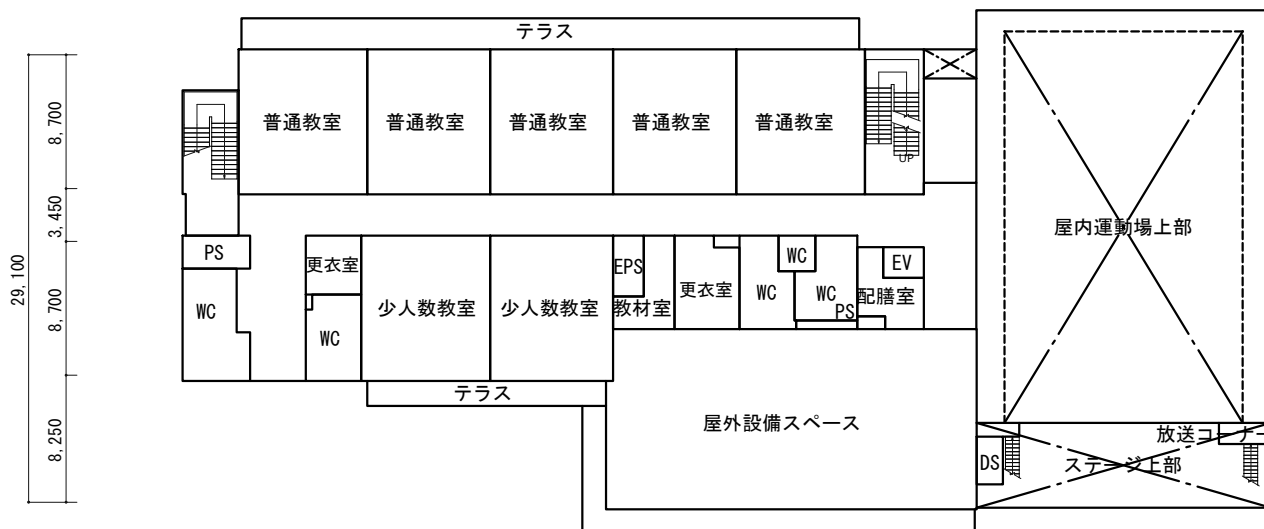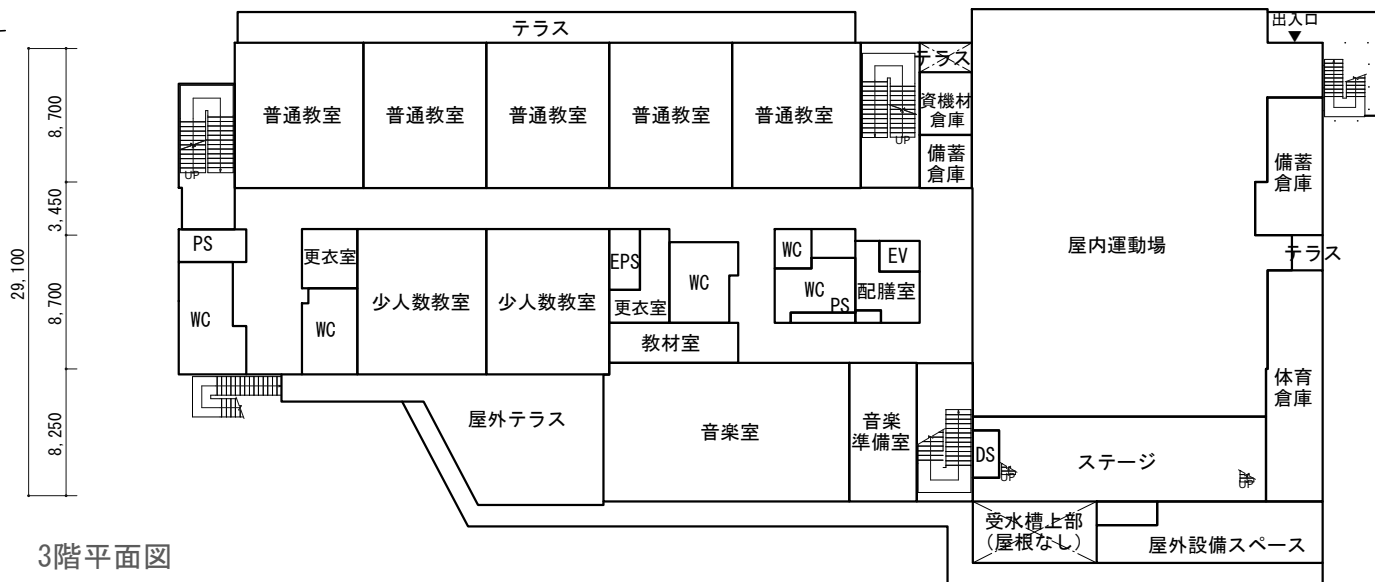

第六砂町小学校基本設計図等
改築後校舎平面図