資料 5-2

計画平面図

令和８年６月１９日
学 校 施 設 課

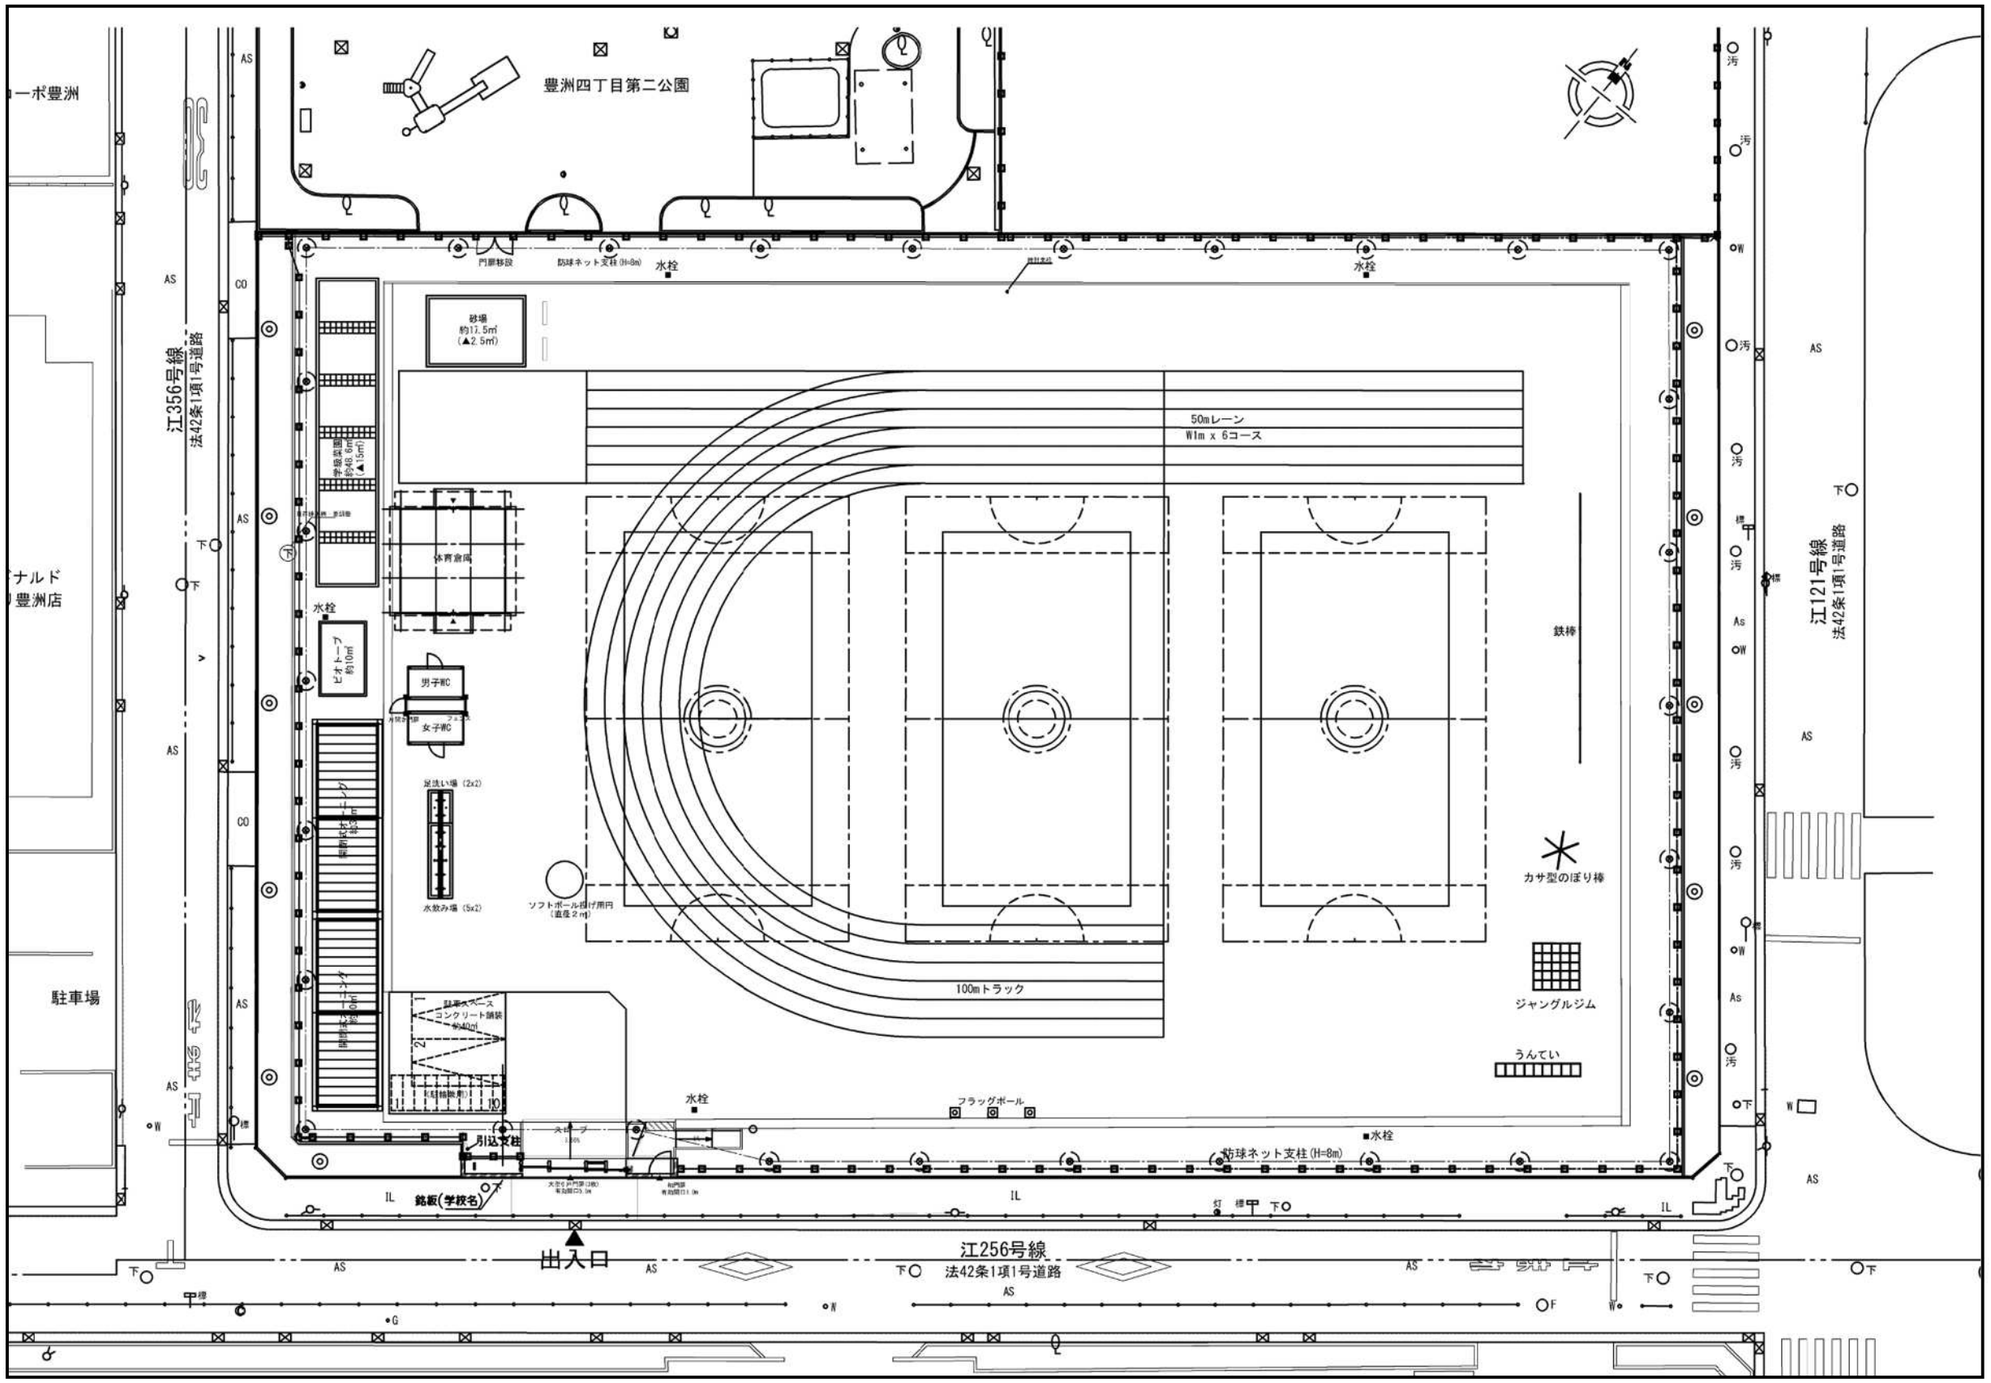

※出典：東京メトロ発注図