

区有地境界図作成見本

詳細は、裏面「区有地境界図作成方法」を参照してください。

2010.4

私所有の下記土地と隣接する区有地との境界について本境界図のとおり合意する。

立会場所・土地の地番 ¹	土地所有者 住所 氏名 印 ¹	立会年月日 ¹	合意年月日 ¹
江東区東陽八丁目1番5	江東区東陽八丁目1番1号 江 東 太 郎	平成 年 月 日	平成 年 月 日
江東区東陽八丁目1番6	江東区東陽八丁目2番2号 門 仲 次 郎 合意書により確認 ²	平成 年 月 日	平成 年 月 日
江東区東陽八丁目1番4	江東区木場七丁目3番3号 千 石 三 郎	平成 年 月 日	平成 年 月 日

土地の所在地番	江東区東陽八丁目1番5 ほか	縮尺 1/250
---------	----------------	-------------

1 立会場所・土地の地番、住所、氏名、立会年月日、合意年月日は、本人が記名押印する。(申請者は実印)


記名は、ボールペン等で記入する。
ただし、官公庁・法人等は、ゴム印でも可とする。

合意年月日は、本人が記名押印した日とする。

2 遠隔者等のため、合意書により合意を得た場合は、その旨を記載する。

点名	X	Y	備 考
P.1	0,000.000	0,000.000	民プレート
P.2	0,000.000	0,000.000	区石(路線図 K000)
S.1	0,000.000	0,000.000	建物角
S.2	0,000.000	0,000.000	刻み
S.3	0,000.000	0,000.000	都石(既存)
S.4	0,000.000	0,000.000	計算点(境界図) P.1
S.5	0,000.000	0,000.000	ブロック塀角
S.6	0,000.000	0,000.000	建物角
S.7	0,000.000	0,000.000	民プレート
T.1	0,000.000	0,000.000	鈿
T.2	0,000.000	0,000.000	鈿

³ 座標値は、少数点以下3桁まで記入

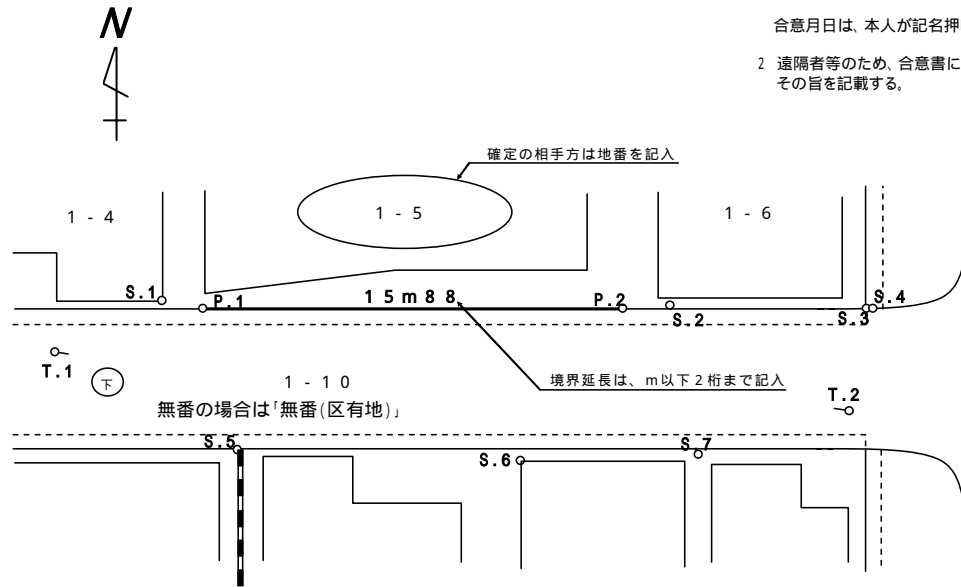

参考寸法
8 cm x 12 cm

区 有 地 境 界 図

原 図 番 号	年 第 号	
区 有 地 番	江東区 東陽八丁目 1番	10
地 先 番	1番 5	
	1番 6	
	1番 4	
文書番号	江土管第 号	確 定 延 長 m
受 付 決 定 申 請 者	平成 年 月 日	凡 例
		境 界 点 図 中 参 照
		境 界 線 図 中 参 照
		縮 尺 1 / 2 5 0

記載内容は、
区担当者に相談
してください。

参 考 資 料

作成者欄等の大きさの指定はありません。

作 成 者	(印)
資格登録番号	
測 量 年 月 日	平成 年 月 日

測量年月日は立会日以降の日付を記入

凡 例	Pn	境界点
	Sn	引照点
	—○—	多角点
	○—m—○	境界辺長