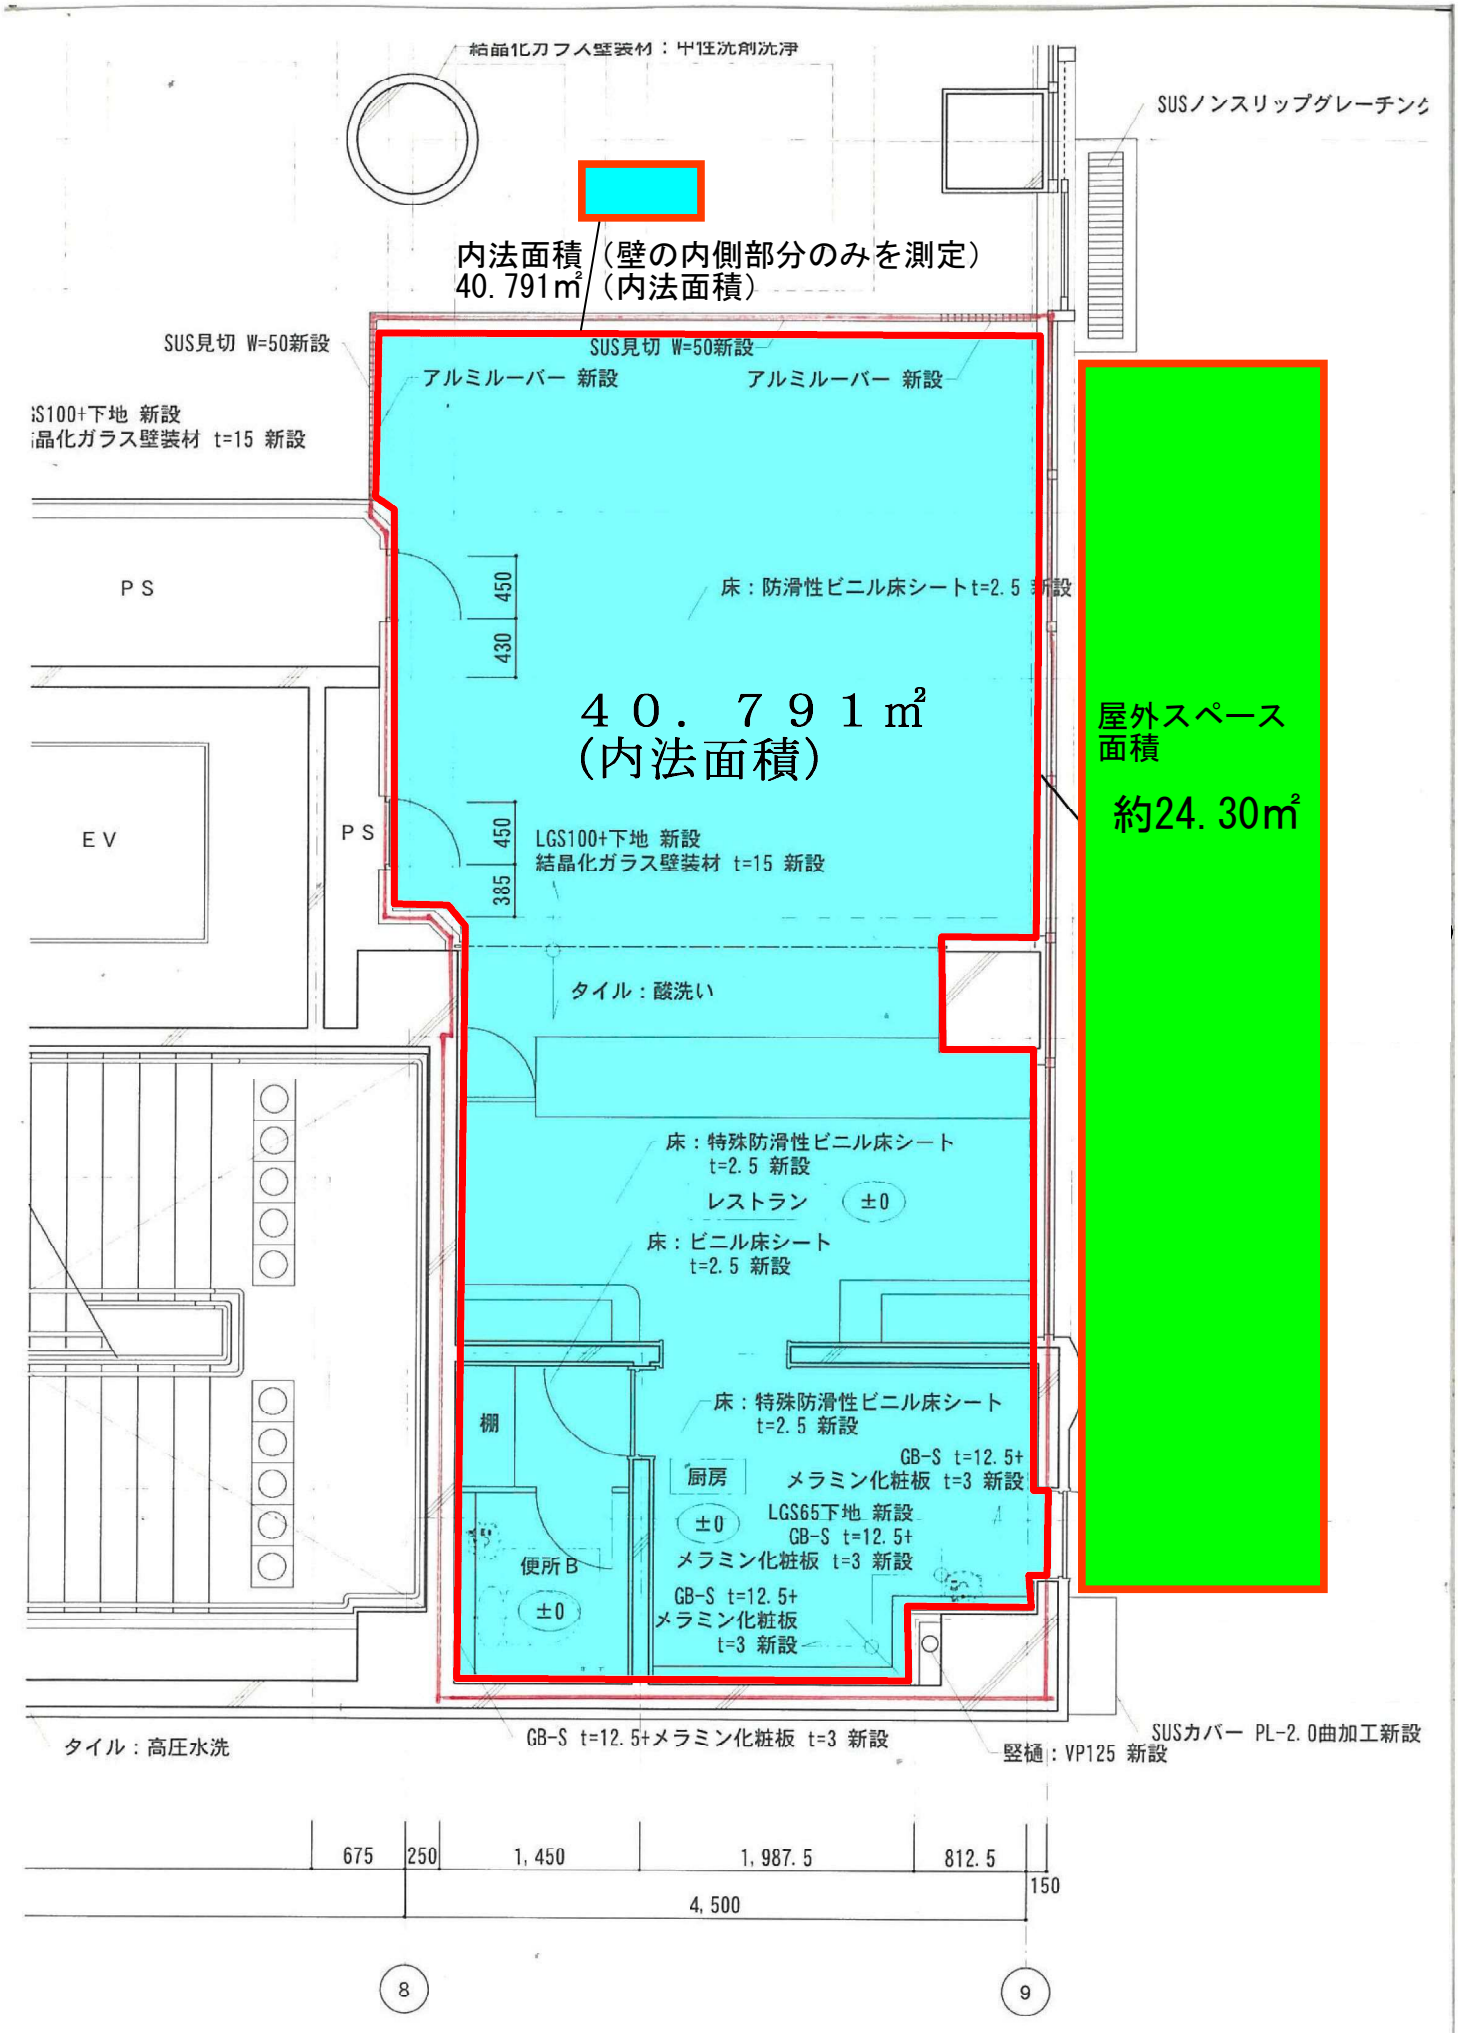

結晶化ガラス壁装材：中性洗剤洗浄
SUSノンスリップグレーチング
内法面積（壁の内側部分のみを測定）
40.791㎡（内法面積）
SUS見切 W=50新設
SUS見切 W=50新設
アルミルーバー 新設
アルミルーバー 新設
LGS100+下地 新設
結晶化ガラス壁装材 t=15 新設
PS
床：防滑性ビニル床シートt=2.5 新設
450
430
４０．７９１㎡
（内法面積）
屋外スペース
面積
約24.30㎡
EV
PS
450
385
LGS100+下地 新設
結晶化ガラス壁装材 t=15 新設
タイル：酸洗い
床：特殊防滑性ビニル床シート
t=2.5 新設
レストラン
±0
床：ビニル床シート
t=2.5 新設
棚
床：特殊防滑性ビニル床シート
t=2.5 新設
厨房
GB-S t=12.5+
メラミン化粧板 t=3 新設
±0
LGS65下地 新設
GB-S t=12.5+
メラミン化粧板 t=3 新設
便所B
±0
GB-S t=12.5+
メラミン化粧板
t=3 新設
タイル：高圧水洗
GB-S t=12.5+メラミン化粧板 t=3 新設
竪樋：VP125 新設
SUSカバー PL-2.0曲加工新設
675
250
1,450
1,987.5
812.5
150
4,500
8
9