東京都市計画地区計画
臨海副都心有明北地区地区計画　　計画図１

〔東京都決定〕

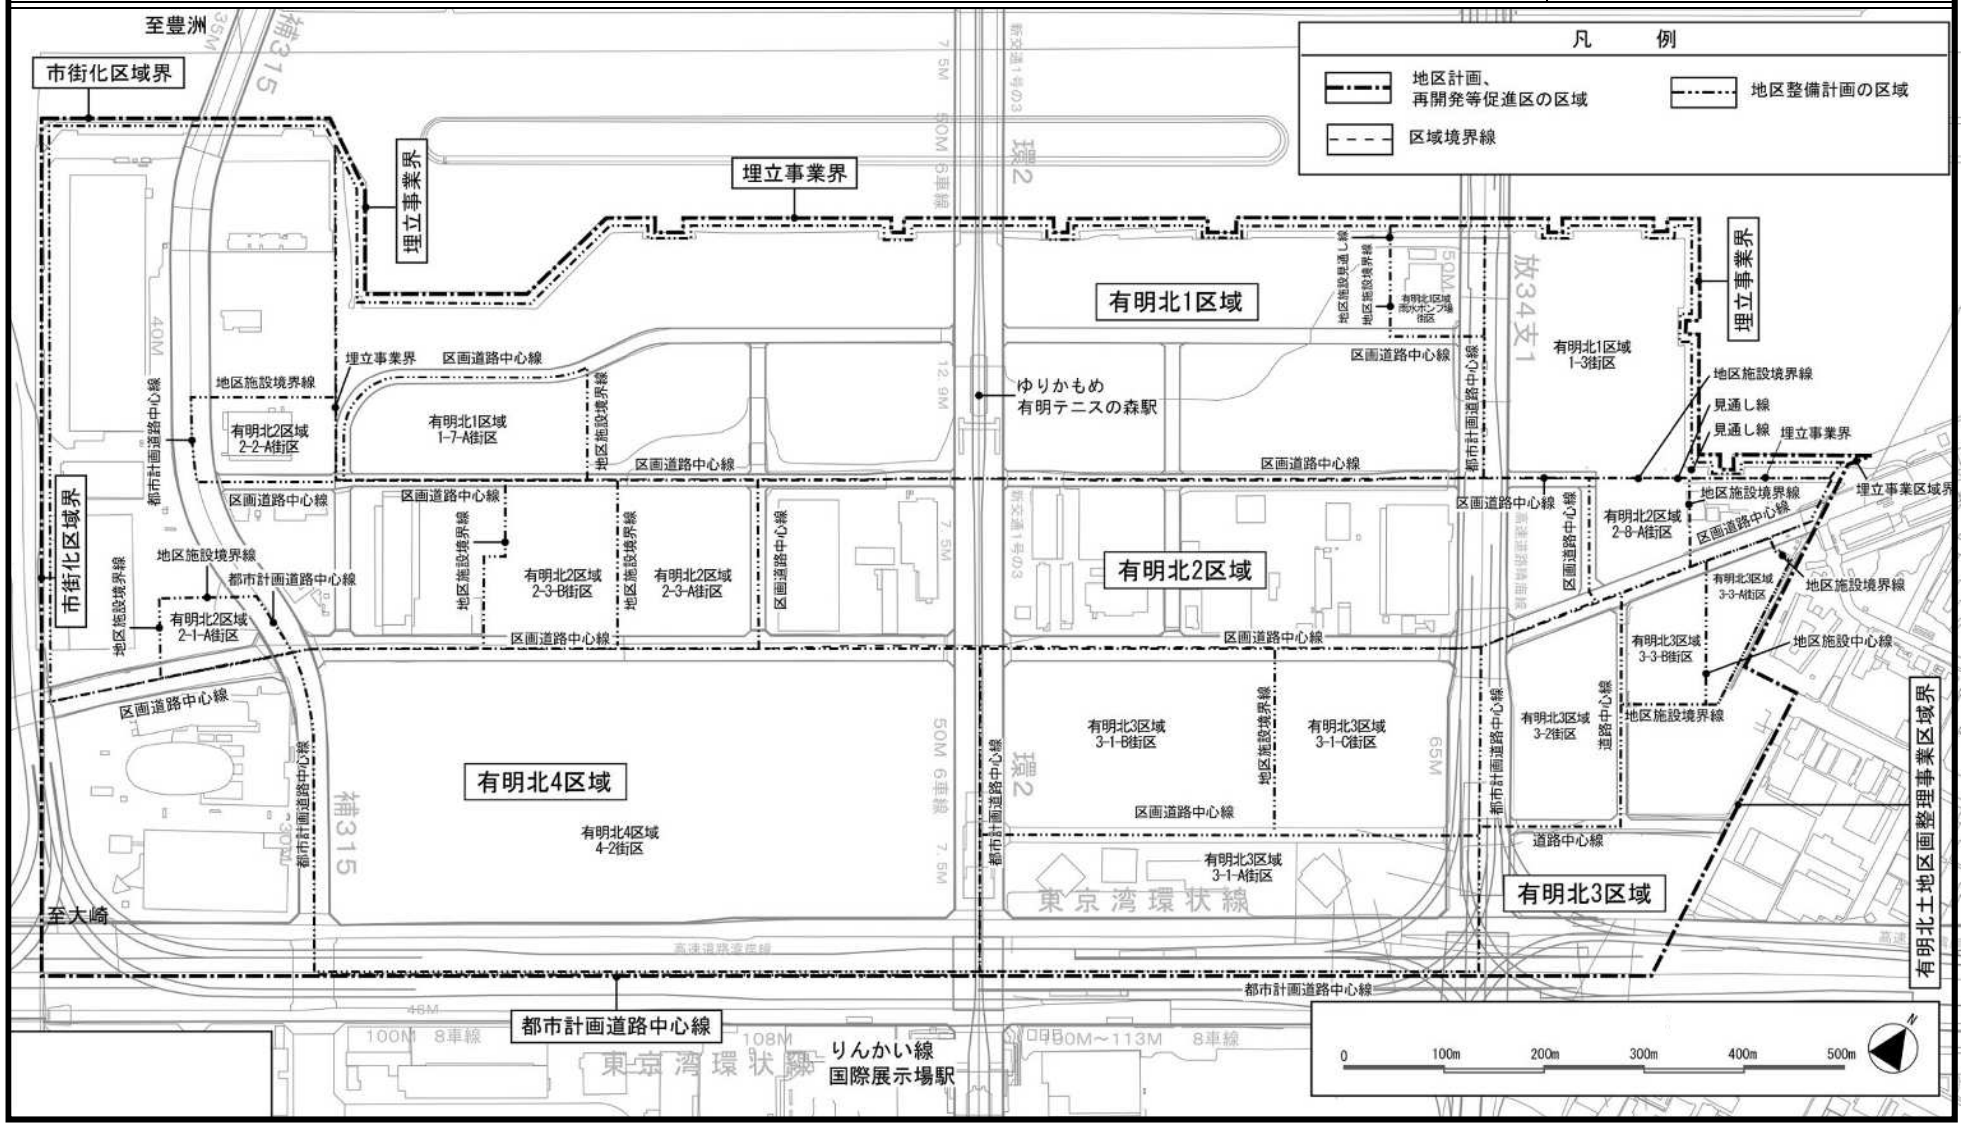

この地図は、国土地理院長の承認（平 29 国関公第 444 号）を得て作成した東京都地形図（Ｓ＝1:2,500）を使用（４都市基交第 733 号）して作成したものである。無断複製を禁ずる。
（承認番号）４都市基街都第 213 号、令和４年 10 月 12 日

東京都市計画地区計画
臨海副都心有明北地区地区計画　　計画図２

〔東京都決定〕

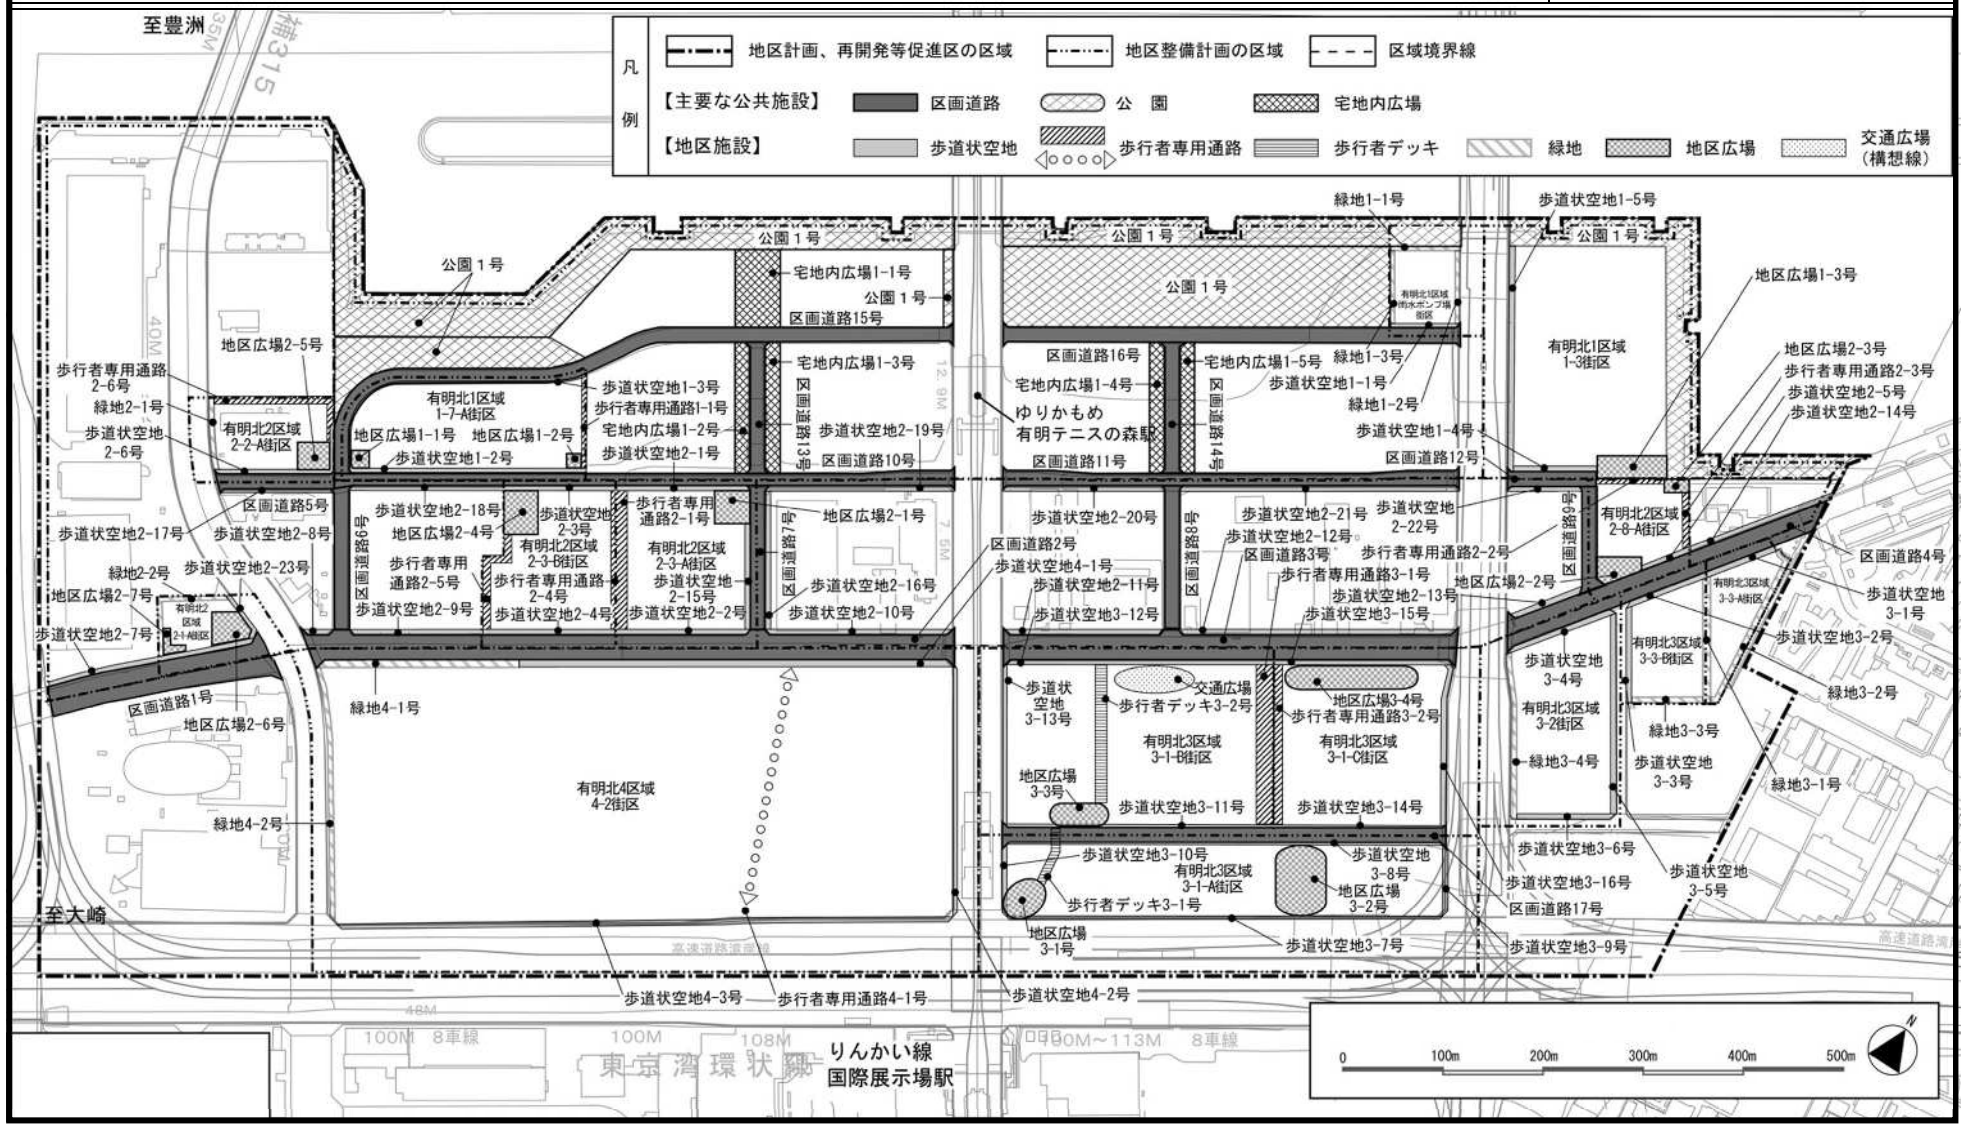

この地図は、国土地理院長の承認（平 29 国関公第 444 号）を得て作成した東京都地形図（S＝1:2,500）を使用（４都市基交第 733 号）して作成したものである。無断複製を禁ずる。
（承認番号）４都市基街都第 213 号、令和４年 10 月 12 日

東京都市計画地区計画
臨海副都心有明北地区地区計画　　計画図３

〔東京都決定〕

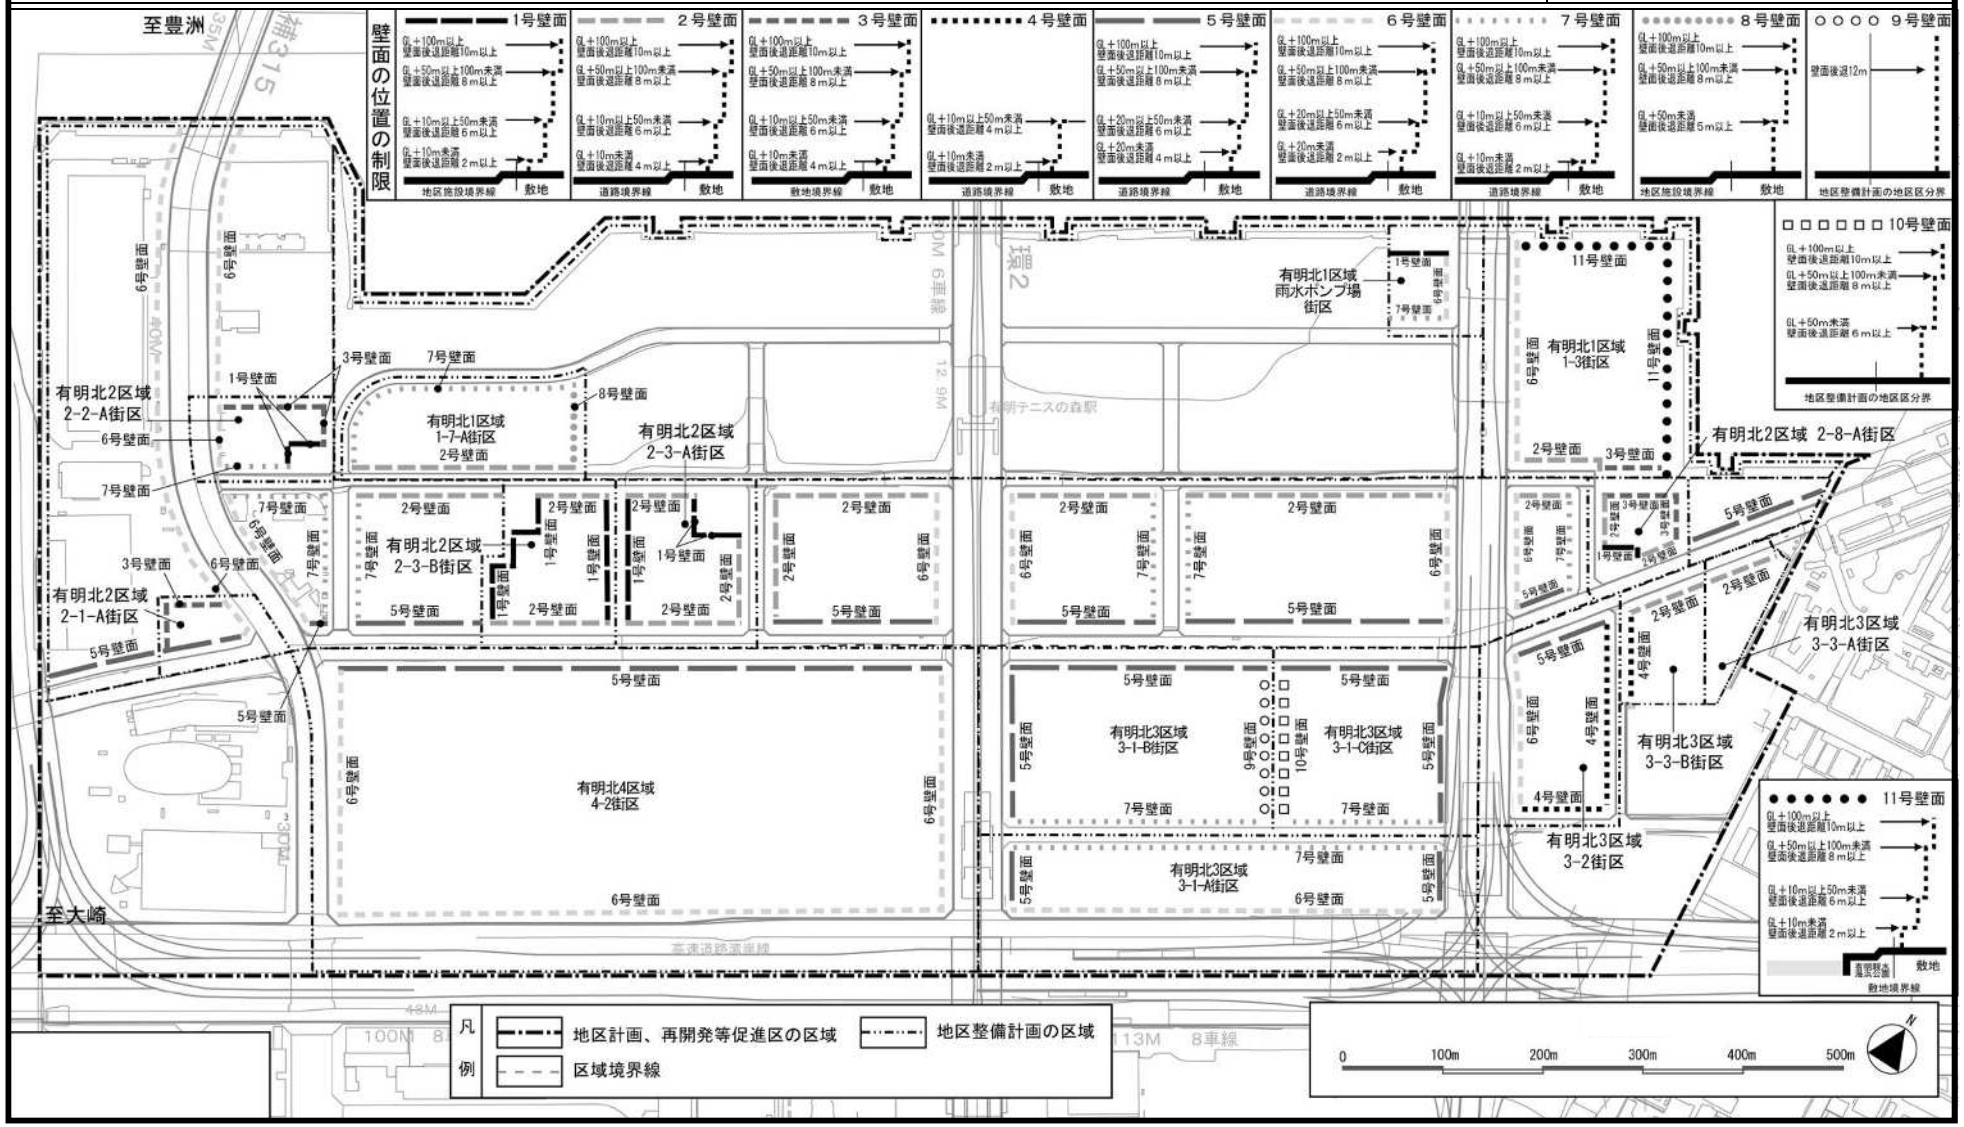

この地図は、国土地理院長の承認（平 29 国関公第 444 号）を得て作成した東京都地形図（Ｓ＝1:2,500）を使用（４都市基交第 733 号）して作成したものである。無断複製を禁ずる。
（承認番号）４都市基街都第 213 号、令和４年 10 月 12 日