



東京都市計画高度利用地区（江東区決定）計画図（1）

延べ床面積の敷地面積に対する
割合の最高限度及び最低限度

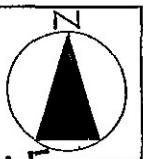

放 15

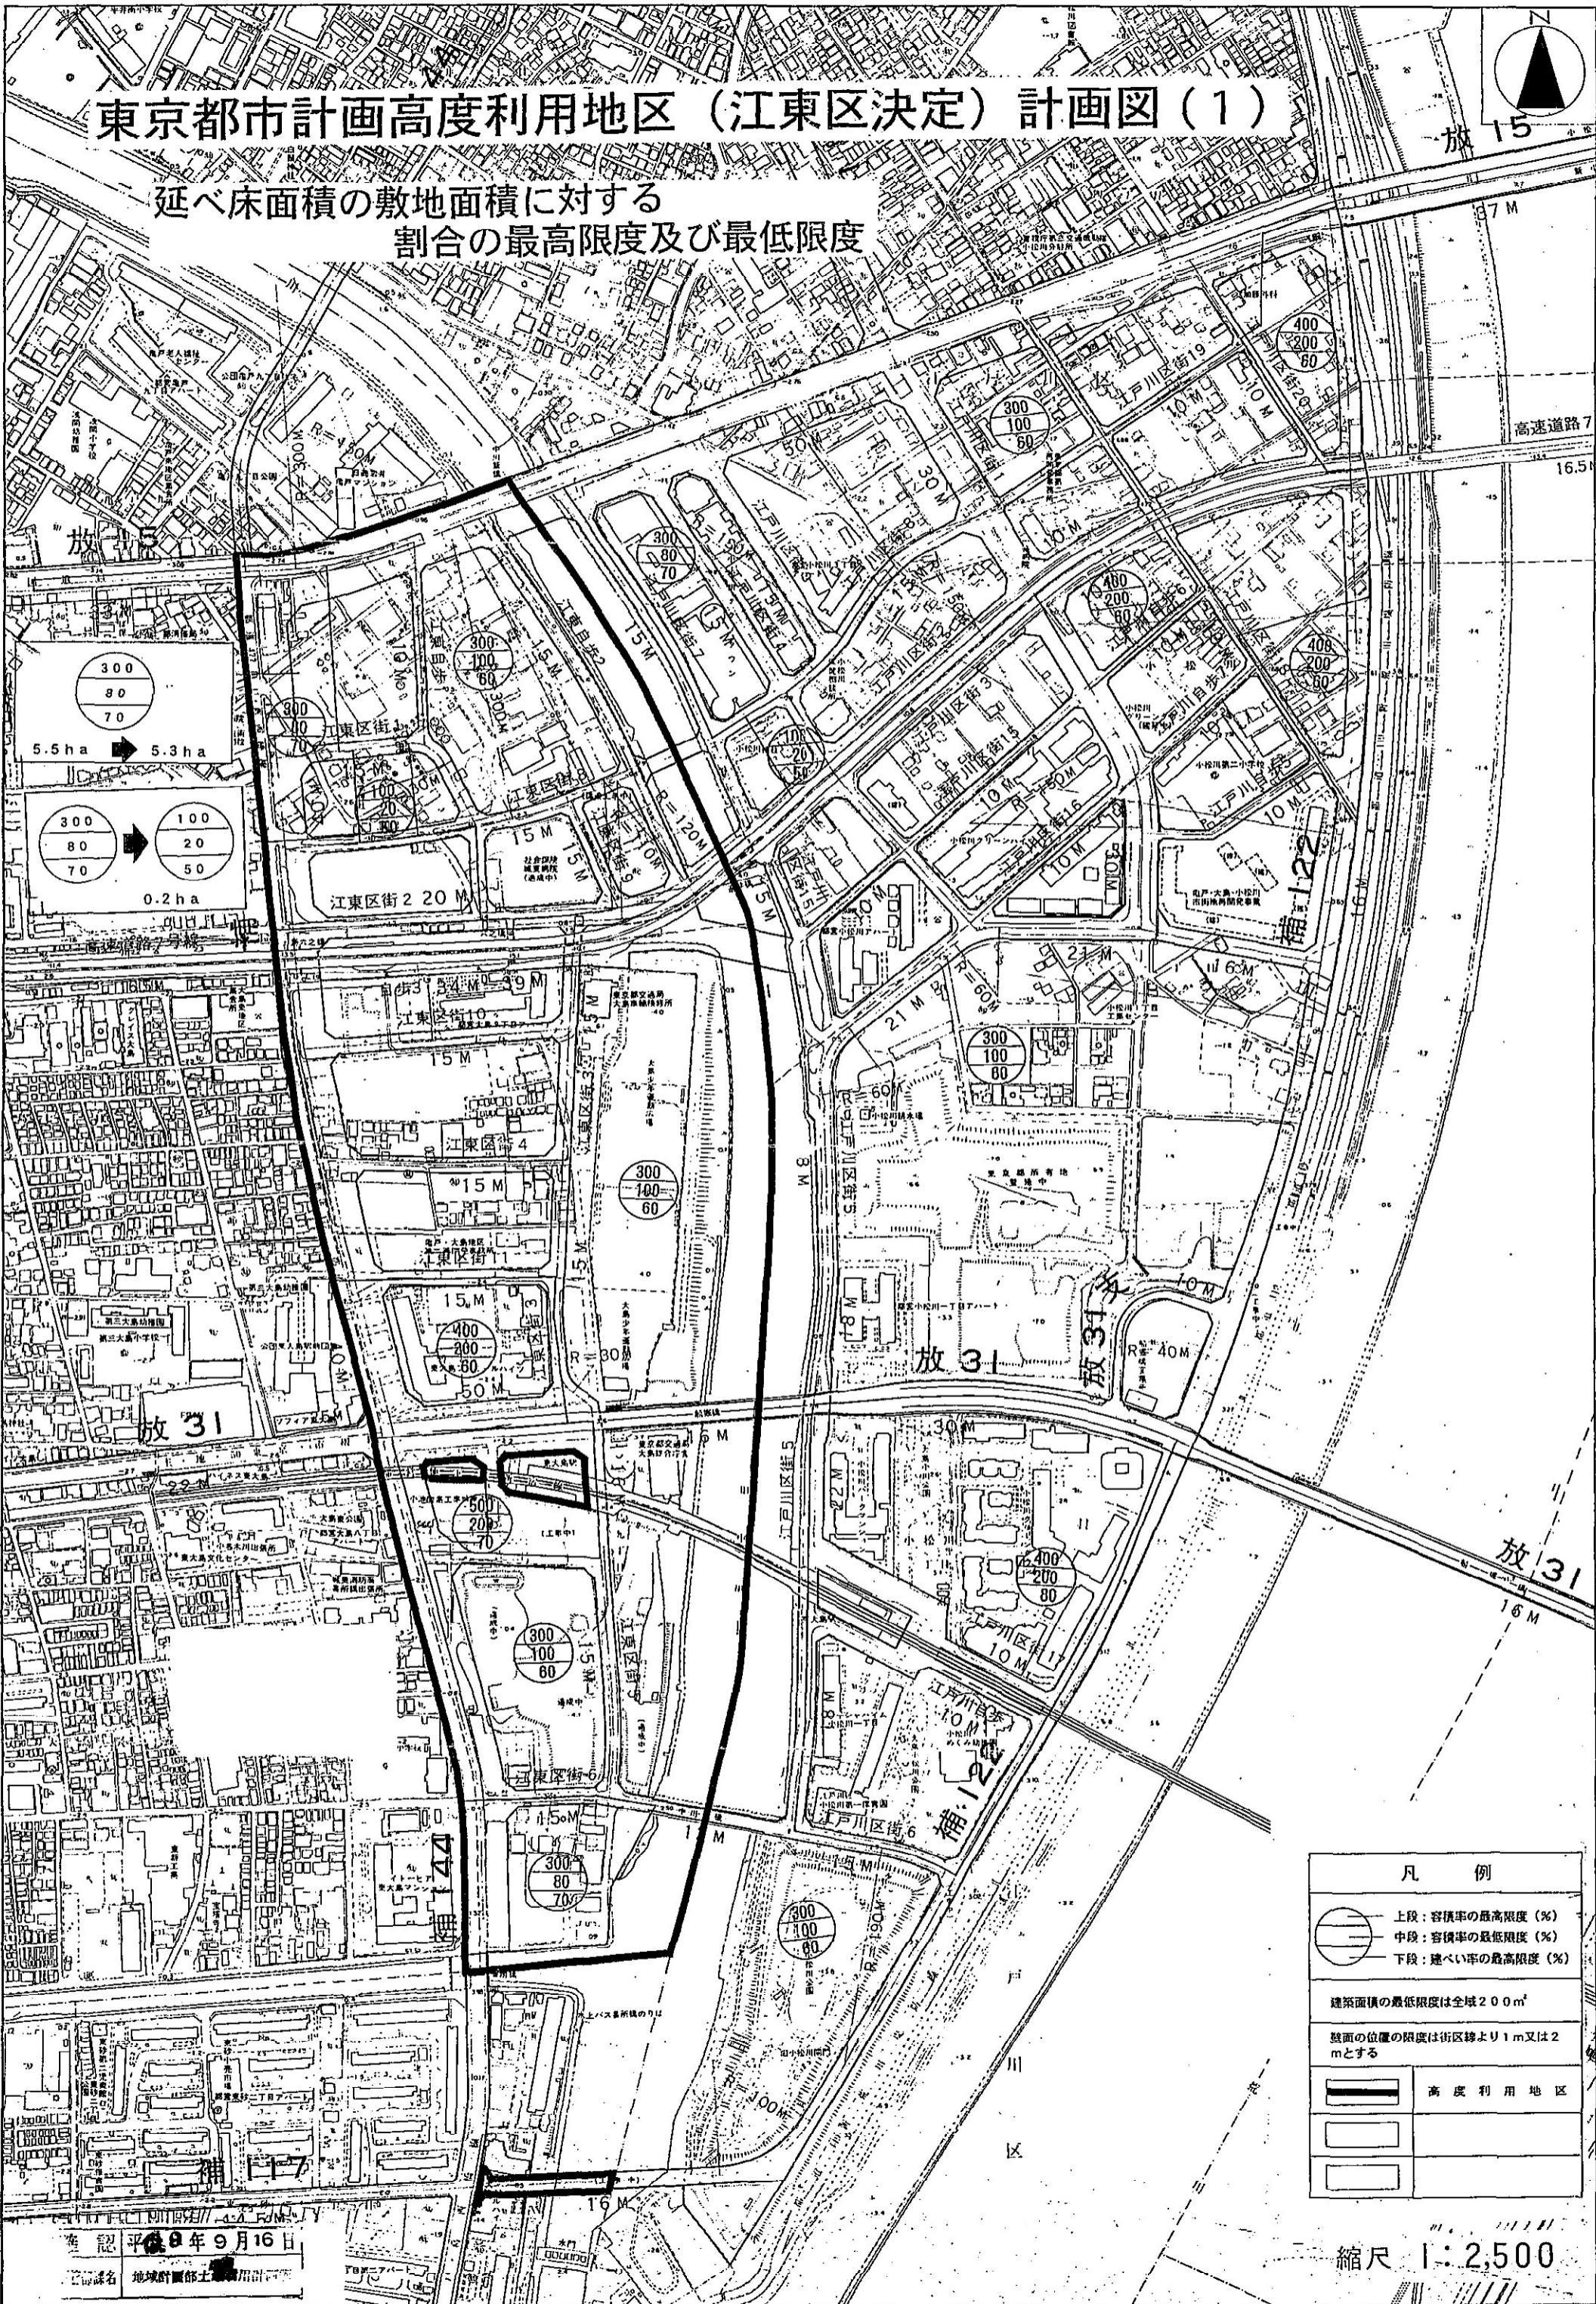

凡 例	
	上段：容積率の最高限度（%）
	中段：容積率の最低限度（%）
	下段：建ぺい率の最高限度（%）
建築面積の最低限度は全域200㎡	
敷面の位置の限度は街区幅より1m又は2mとする	
	高度利用地区

縮尺 1:2,500

平成9年9月16日
地味計画師士