


A 工区 標準断面図

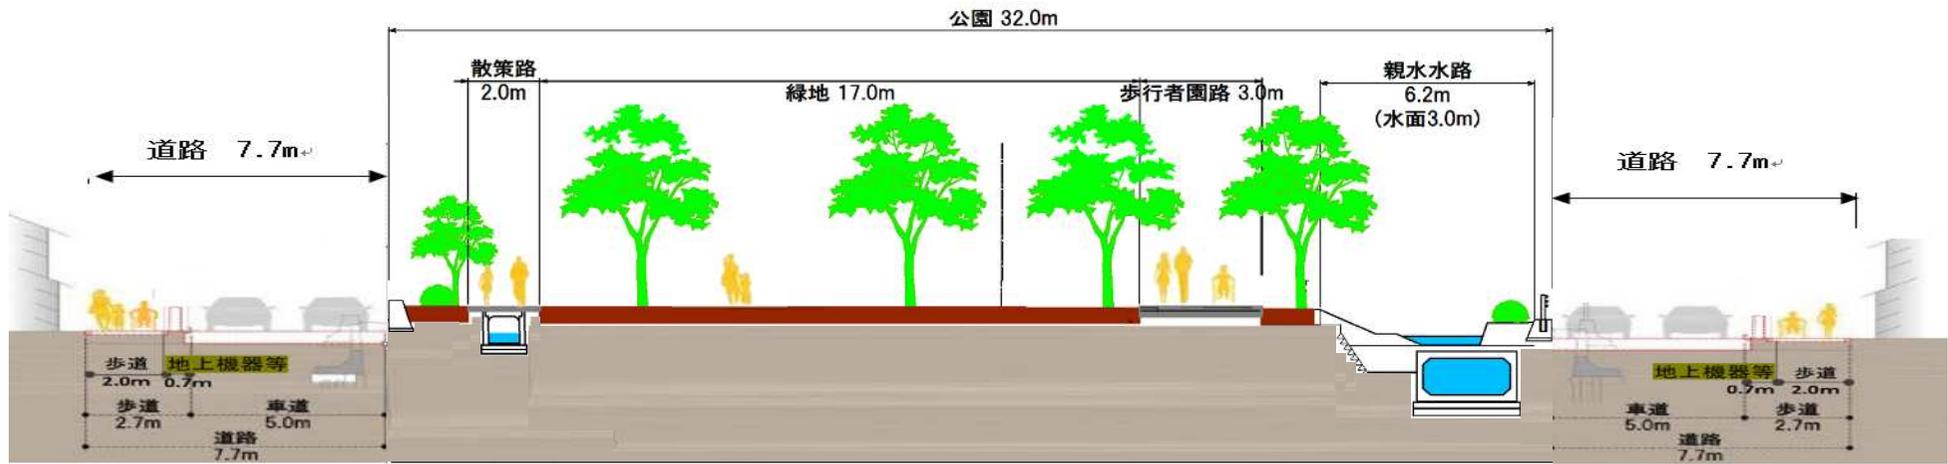

B 工区 標準断面図

