



東陽五丁目公園

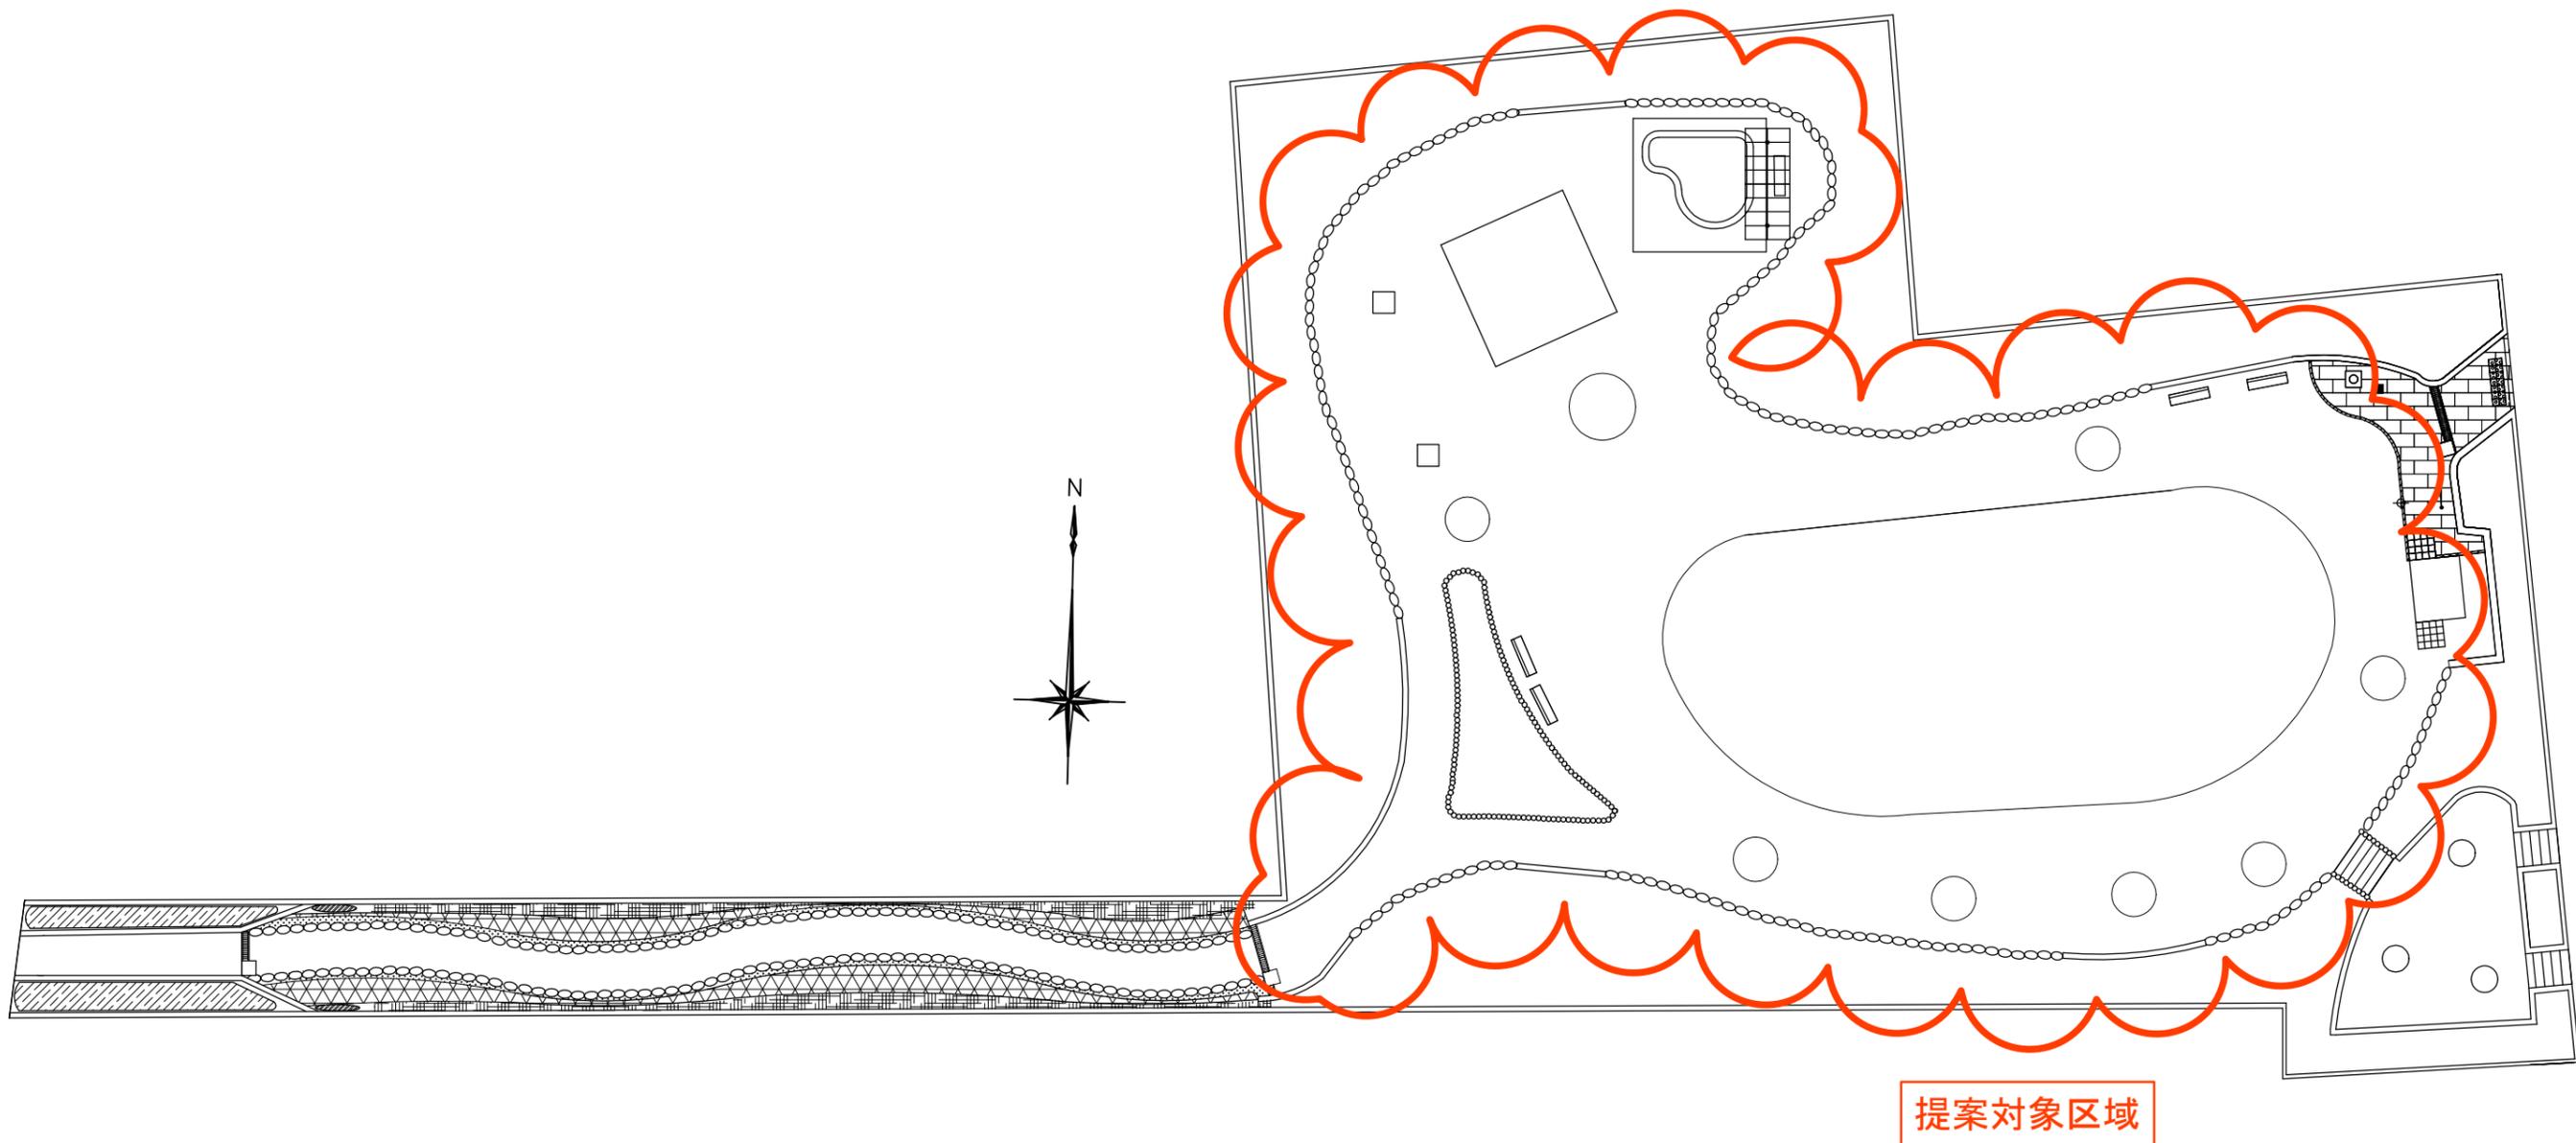


大島四丁目第二公園

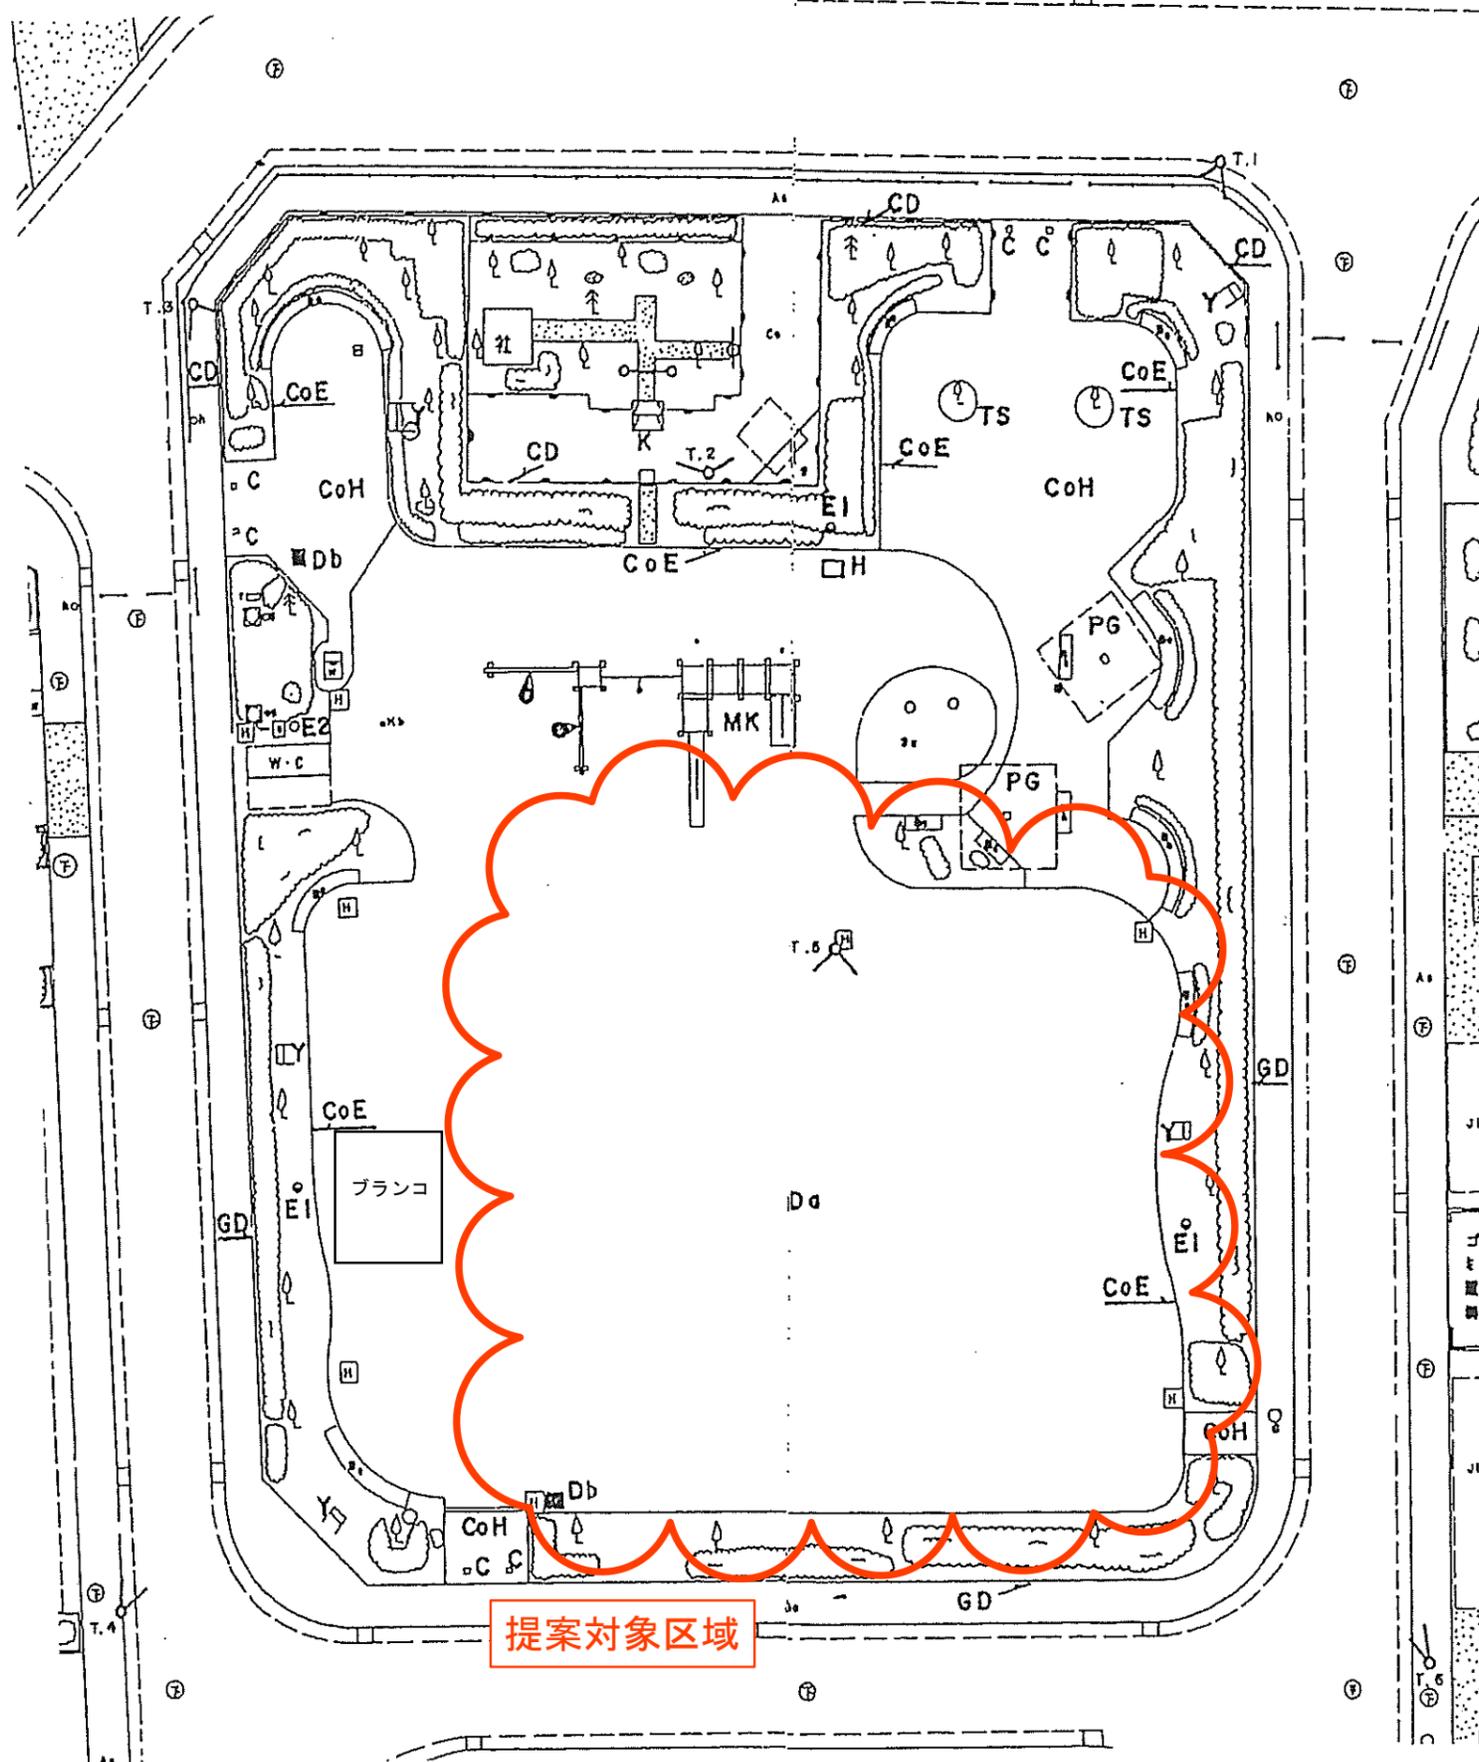


提案対象区域

深川公園

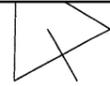

A1=1:300
A3=1:600

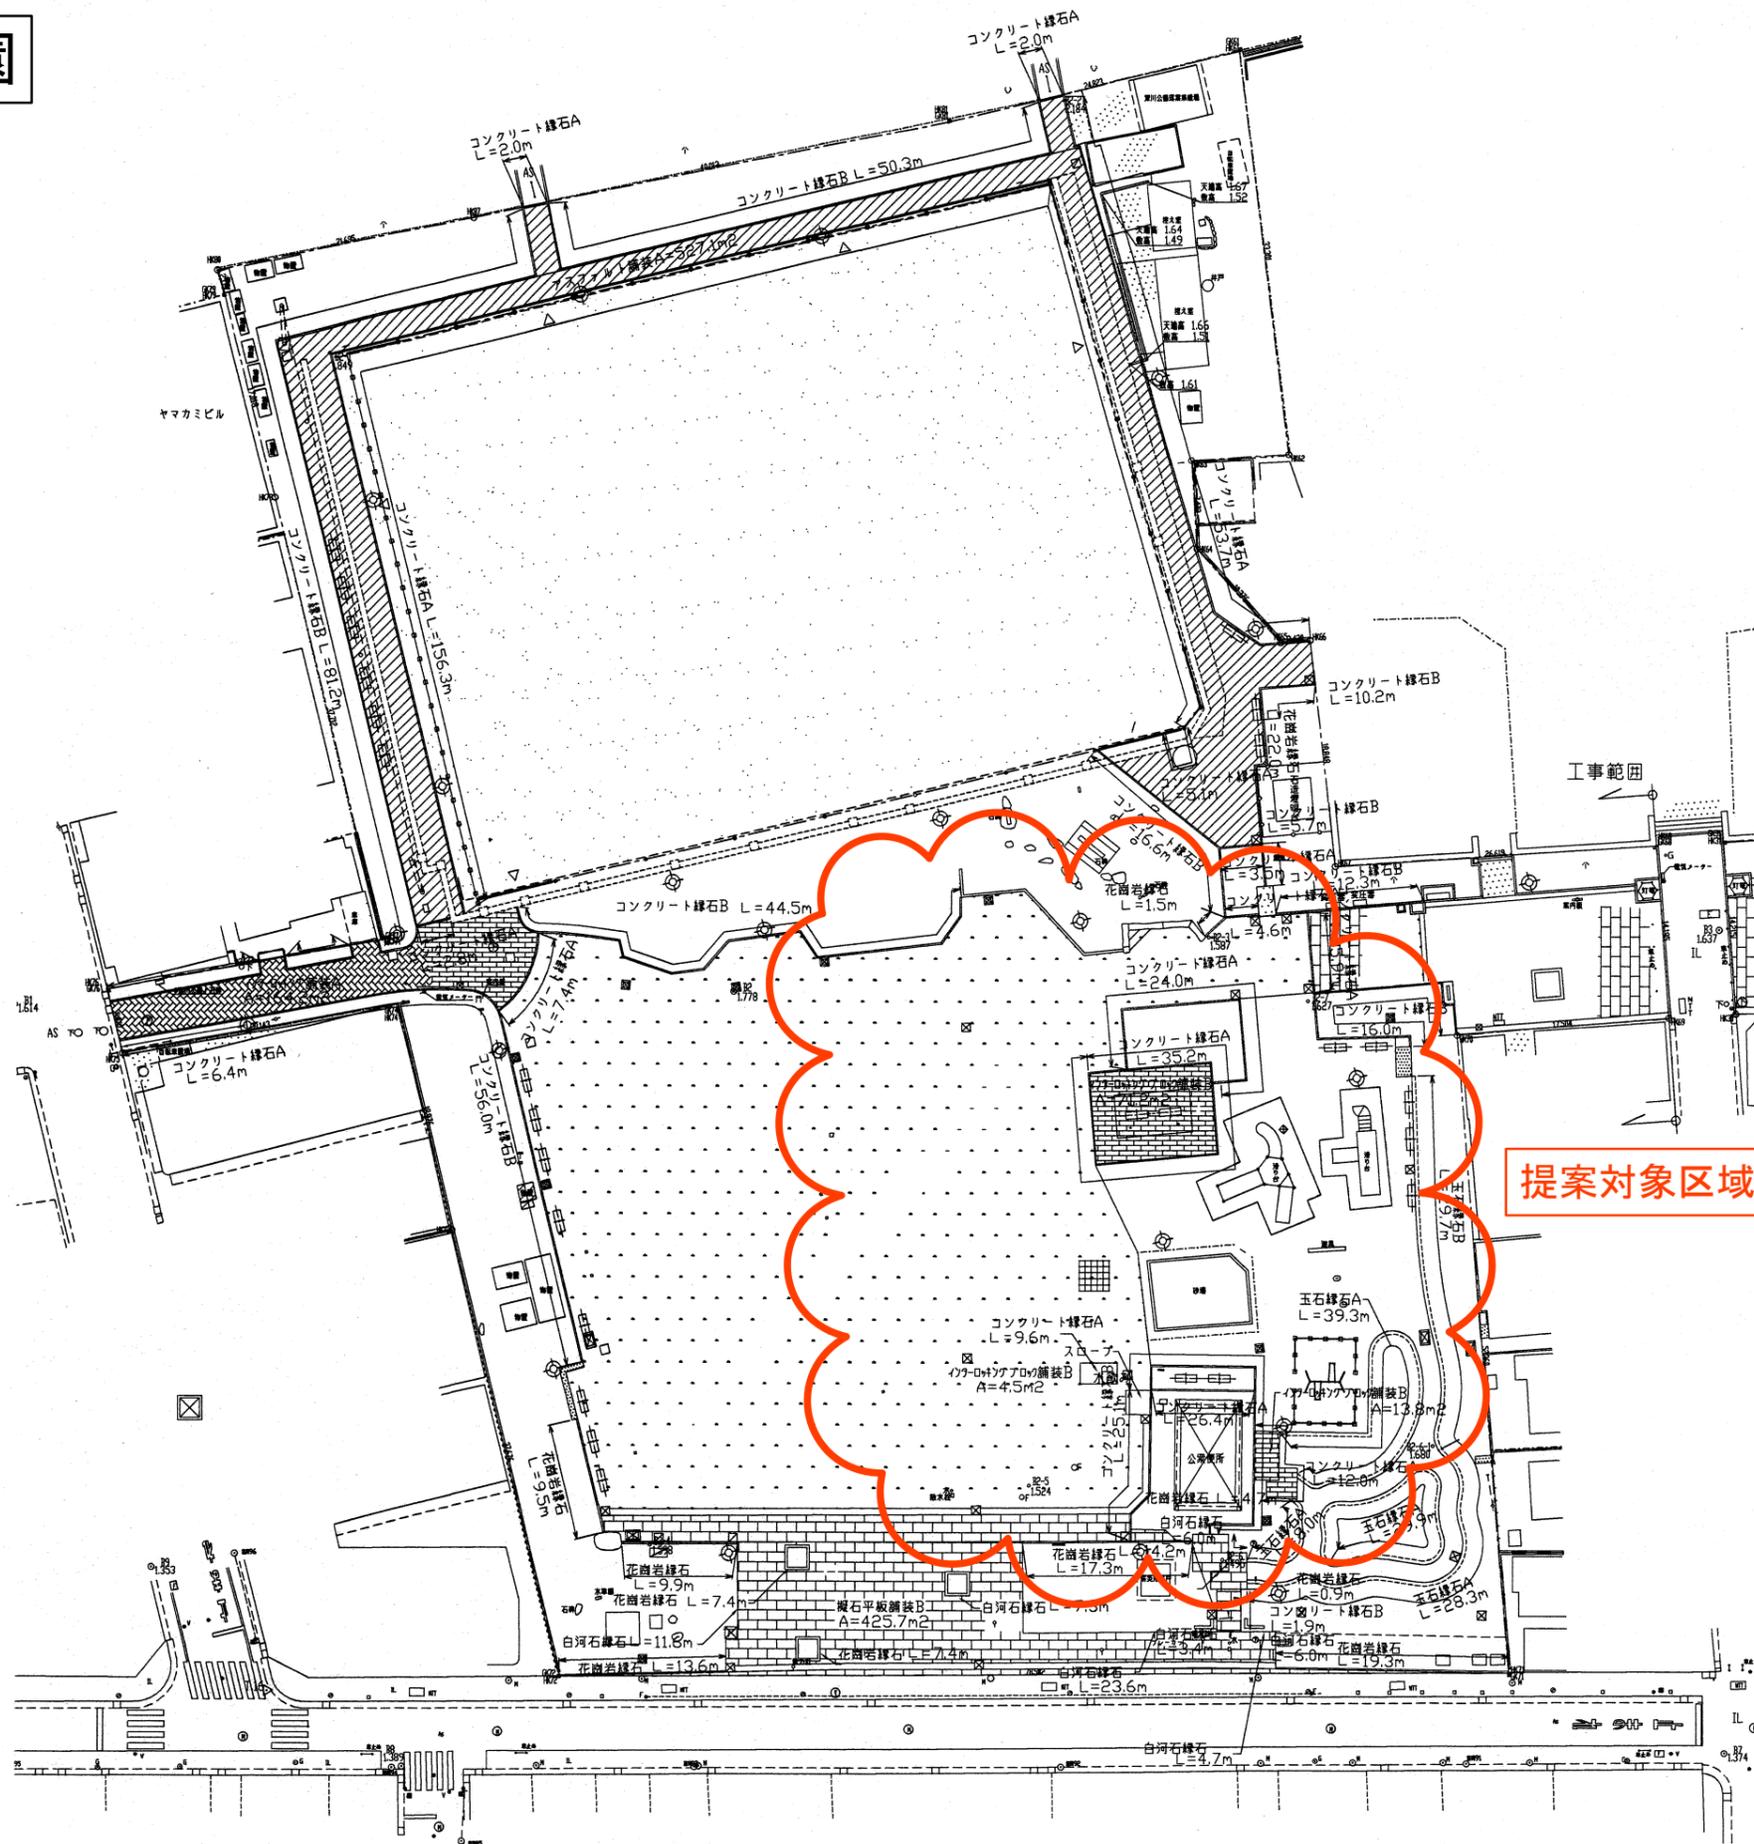

提案対象区域

日曹橋公園

提案対象区域

S=1:250 (1:500)

