

令和3年11月30日

総務部 経理課

工事契約状況調書

| | |
|----------|---|
| 件名 | 江東区立深川図書館改修工事 |
| 1 工事場所 | 江東区清澄三丁目3番39号 |
| 2 工事内容 | 別添のとおり |
| 3 契約方法 | 一般競争入札 |
| 4 契約年月日 | 仮契約 令和3年10月26日 |
| 5 契約金額 | 342,100,000円 |
| 6 工期 | 本契約締結の日から令和4年12月16日まで |
| 7 契約の相手方 | 東京都江東区亀戸九丁目21番13号 株式会社野村工務店 代表取締役 野村 鉦敏 |

8 経歴

(一) 会社名 株式会社野村工務店

- (1) 会社設立年月日 昭和39年6月30日
- (2) 現在の資本金 2,000万円
- (3) 最近2年間における一年平均完成工事高（建築工事）
8億4,742万8,000円

(4) 過去3年間における官公庁発注の最高完成工事（建築工事）

件名 東京辰巳国際水泳場（30）改修工事

発注者 東京都財務局

請負金額 427,679,400円

(5) 施工中の本区発注工事（建築工事）

件名 江東区立八名川小学校校舎その他改修工事

請負金額 247,500,000円

(6) 令和2年度における本区発注の最高完成工事（建築工事）


件名 江東区立東川小学校校舎増築その他改修工事

請負金額 193,571,400円

(入沢・野村建設共同企業体・30%)

工事概要

| | |
|------|---|
| 工事件名 | 江東区立深川図書館改修工事 |
| 工事場所 | 江東区清澄三丁目3-39 |
| 工事期間 | 契約確定日 ~ 令和4年12月16日 |
| 建物概要 | 鉄筋コンクリート造 地上3階建て 敷地面積：1,251.39㎡、建築面積：741.57㎡、延べ床面積：2,196.61㎡ |
| 工事概要 | 外壁改修、屋根改修、屋上防水改修、舗装改修、外構改修、内装改修、便所改修、 建具改修、昇降機改修 |

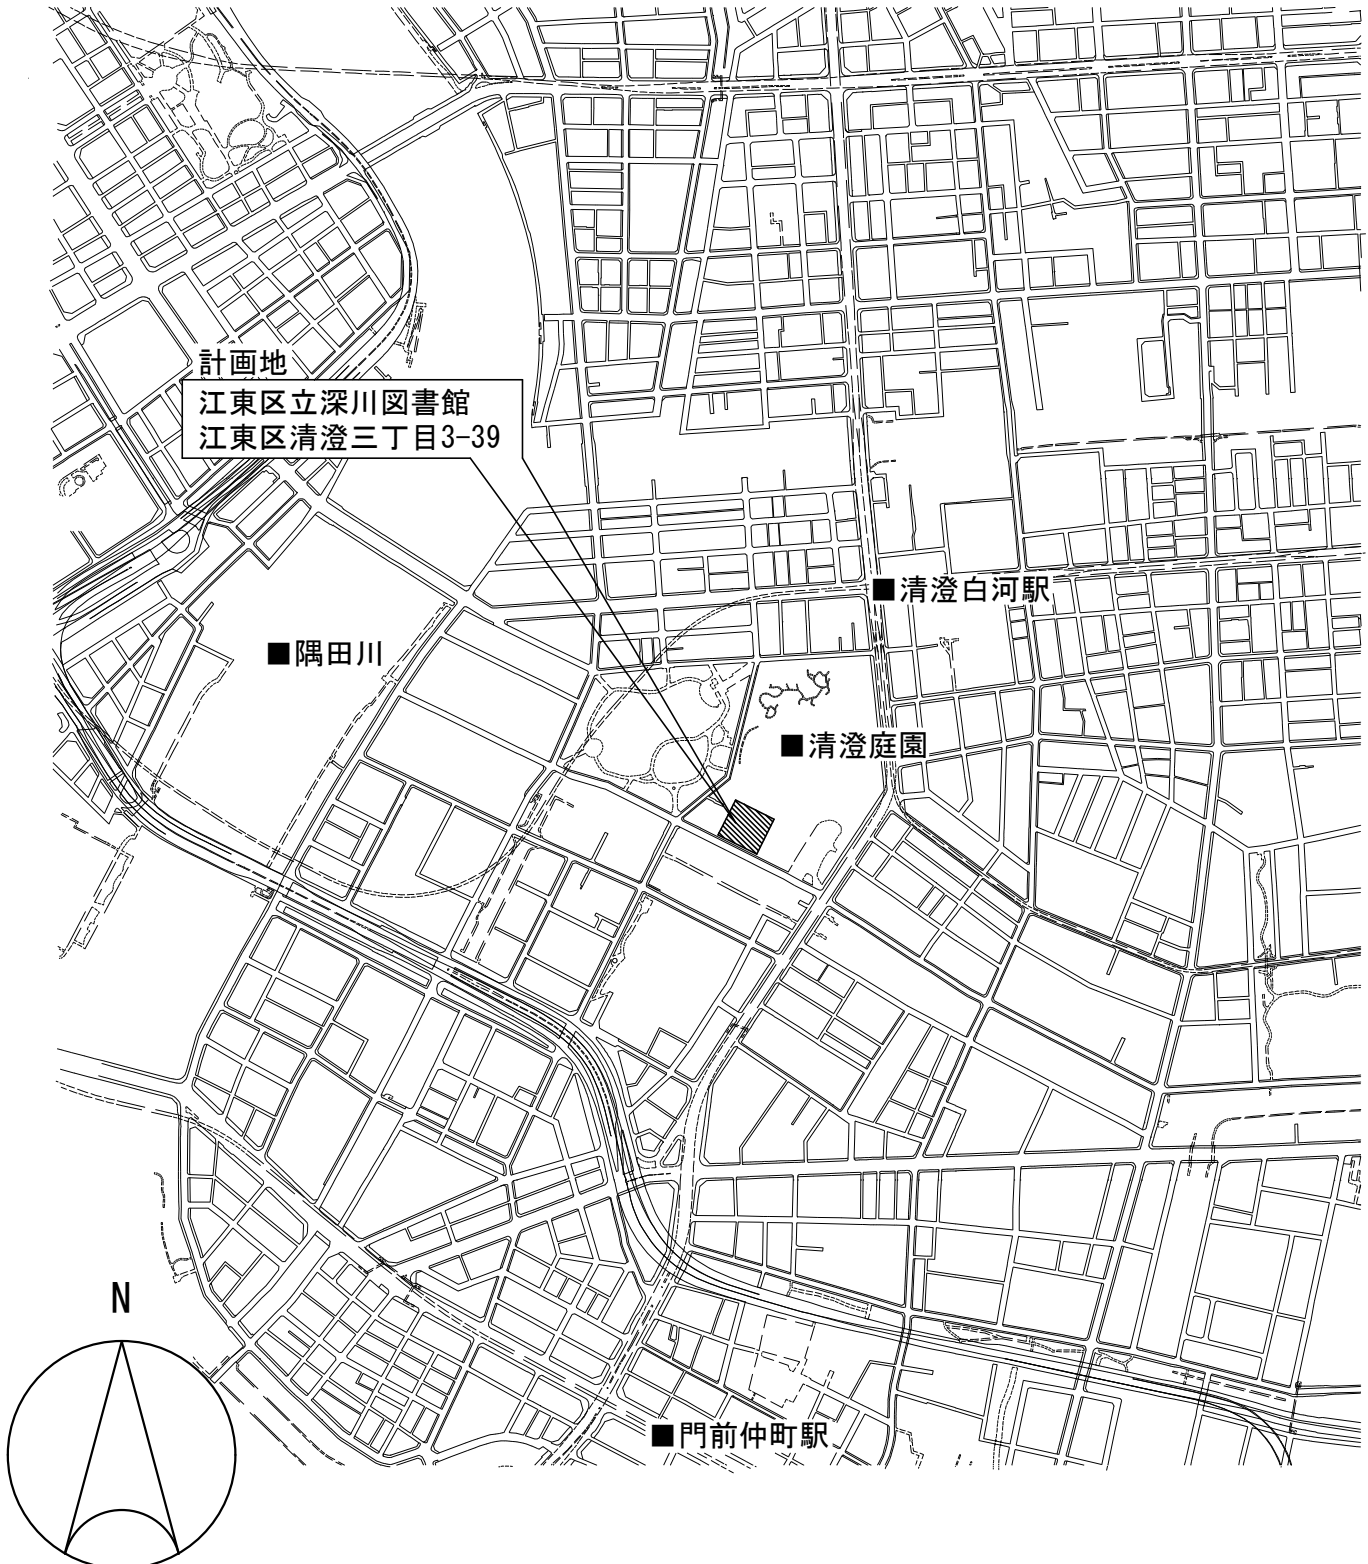


外部仕上表


| | |
|-------------------|----------|
| 屋上 | ウレタン塗膜防水 |
| 玄関ポーチ屋根 | 緑青銅板一文字葺 |
| 外壁 | 白御影石 |
| 玄関ポーチ・西側出入口・西側通用口 | 床：黒御影石 |


内部仕上表

| 階 | 室名 | 床 | 壁 | 天井 |
|----|-------------|----------------------|--------|---------|
| 1階 | エントランスホール | フローリングボード | 織物クロス | 岩綿吸音板 |
| | コントロールカウンター | タイルカーペット | 同上 | 同上 |
| | 新聞・雑誌コーナー | フローリングボード | 同上 | 同上 |
| | 児童図書コーナー | 同上 | 同上 | 同上 |
| | AVコーナー | タイルカーペット | 同上 | 同上 |
| | おはなしのへや | フローリングボード | 同上 | 織物クロス |
| | 作業室 | ビニル床シート | 水性塗装 | 岩綿吸音板 |
| | 清掃員控室 | 同上 | 織物クロス | 化粧石膏ボード |
| | 授乳室 | フローリングボード | ビニルクロス | ビニルクロス |
| 2階 | 一般図書コーナー | 同上 | 織物クロス | 岩綿吸音板 |
| | PCコーナー | 同上 | 同上 | 同上 |
| | 郷土資料室 | 同上 | 同上 | 水性塗装 |
| 3階 | ホール | 同上 | 織物クロス | 岩綿吸音板 |
| | 視聴覚室 | タイルカーペット | 水性塗装 | 同上 |
| | 対面朗読室 | 同上 | 同上 | 同上 |
| | 会議室 | 同上 | 織物クロス | 同上 |
| | 事務室 | タイルカーペット、 ビニル床シート | 同上 | 同上 |
| | 休憩室 | ビニル床シート | 織物クロス | 化粧石膏ボード |
| | 更衣室 | 同上 | 水性塗装 | 同上 |
| | 閉架書庫 | 同上 | 同上 | 水性塗装 |

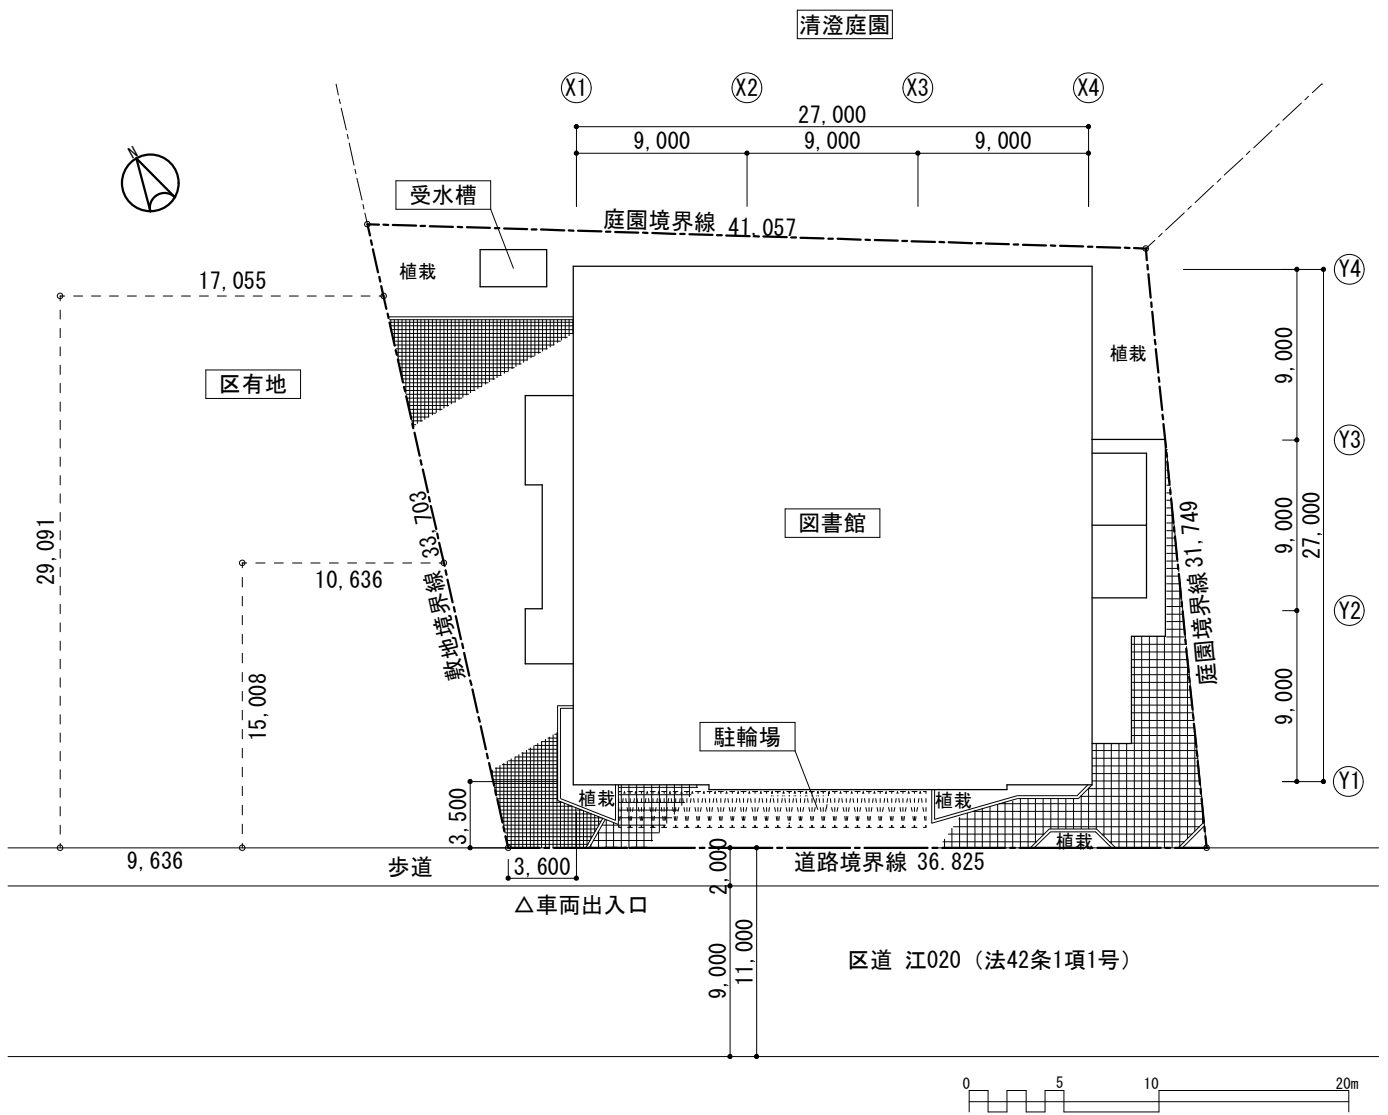



配置図 S=1/400

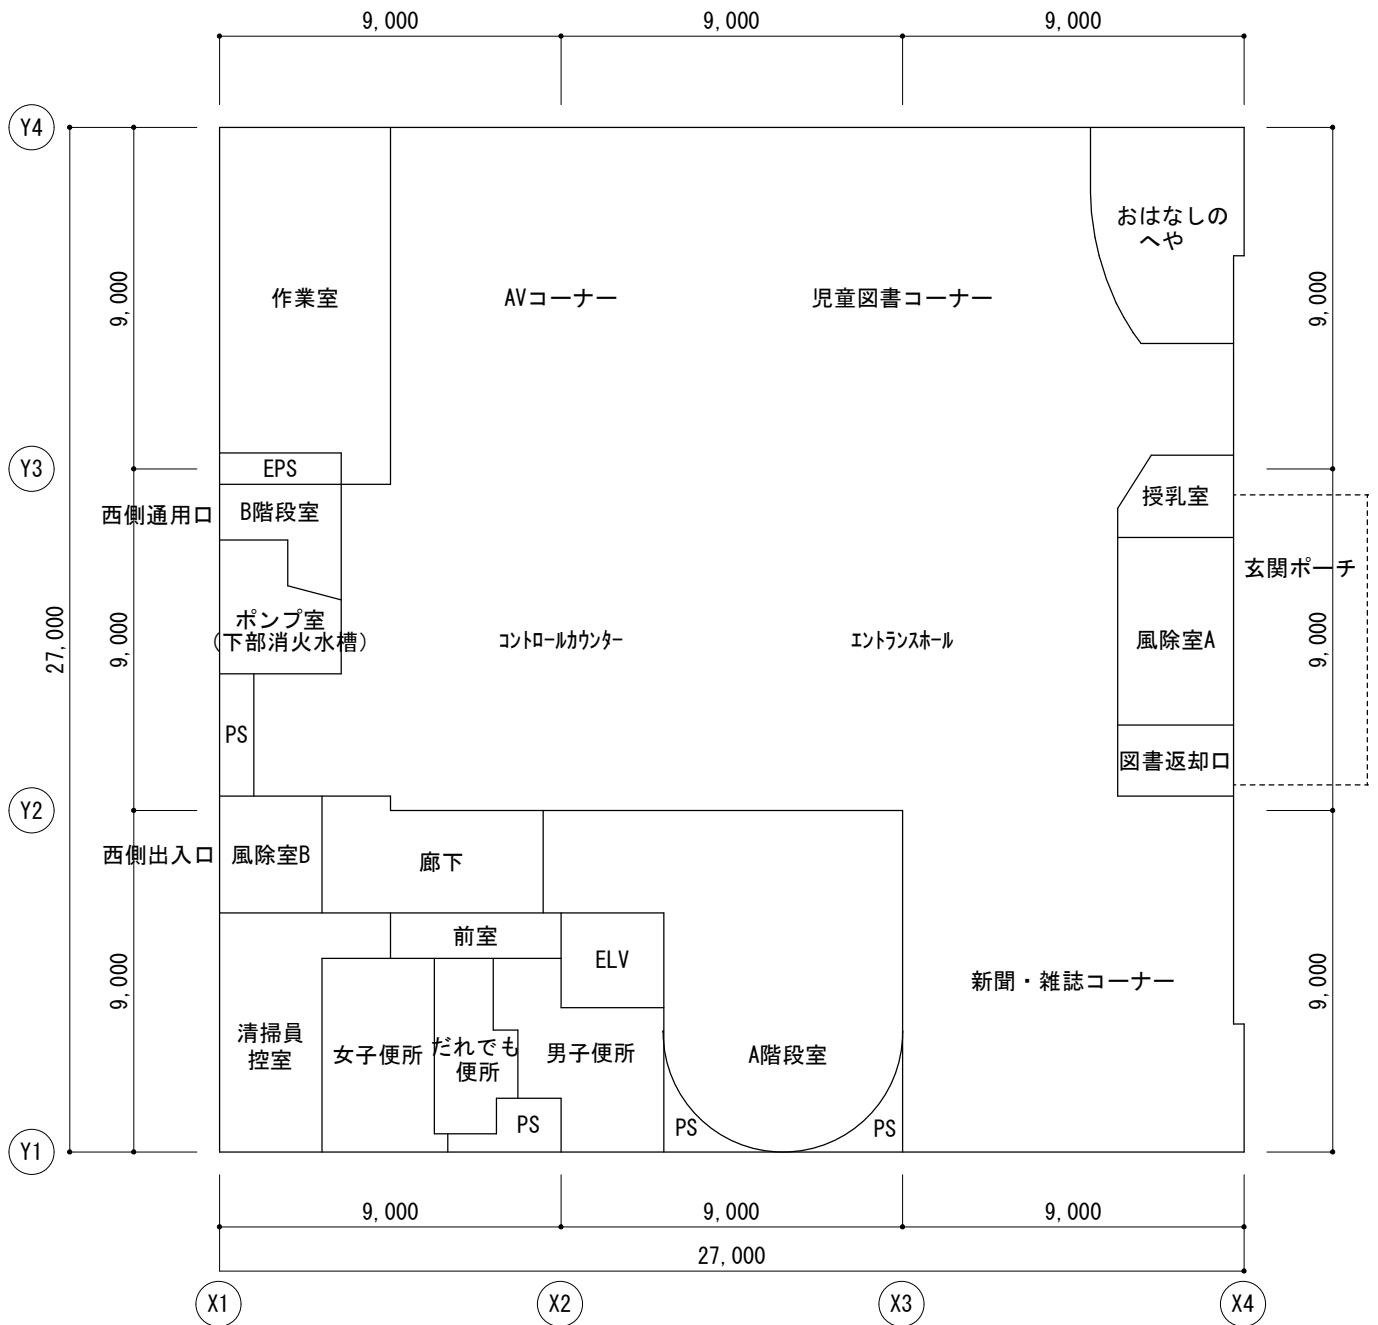

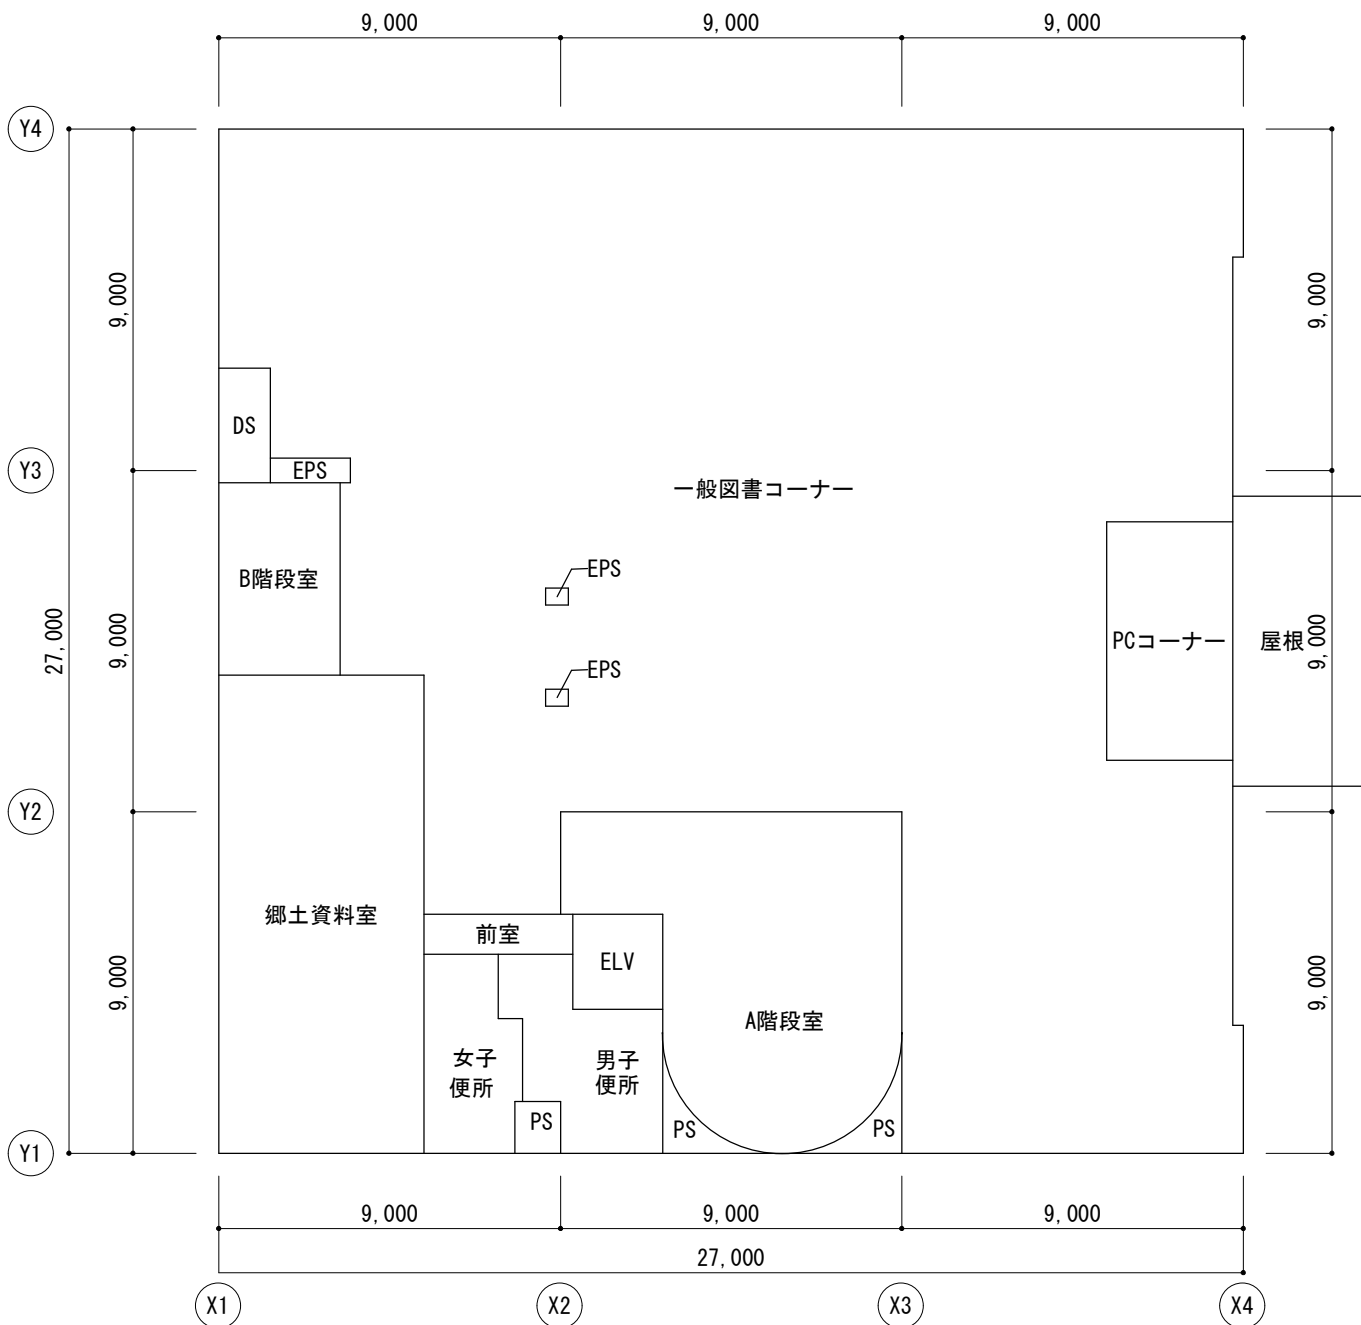

2階平面図 S=1/200

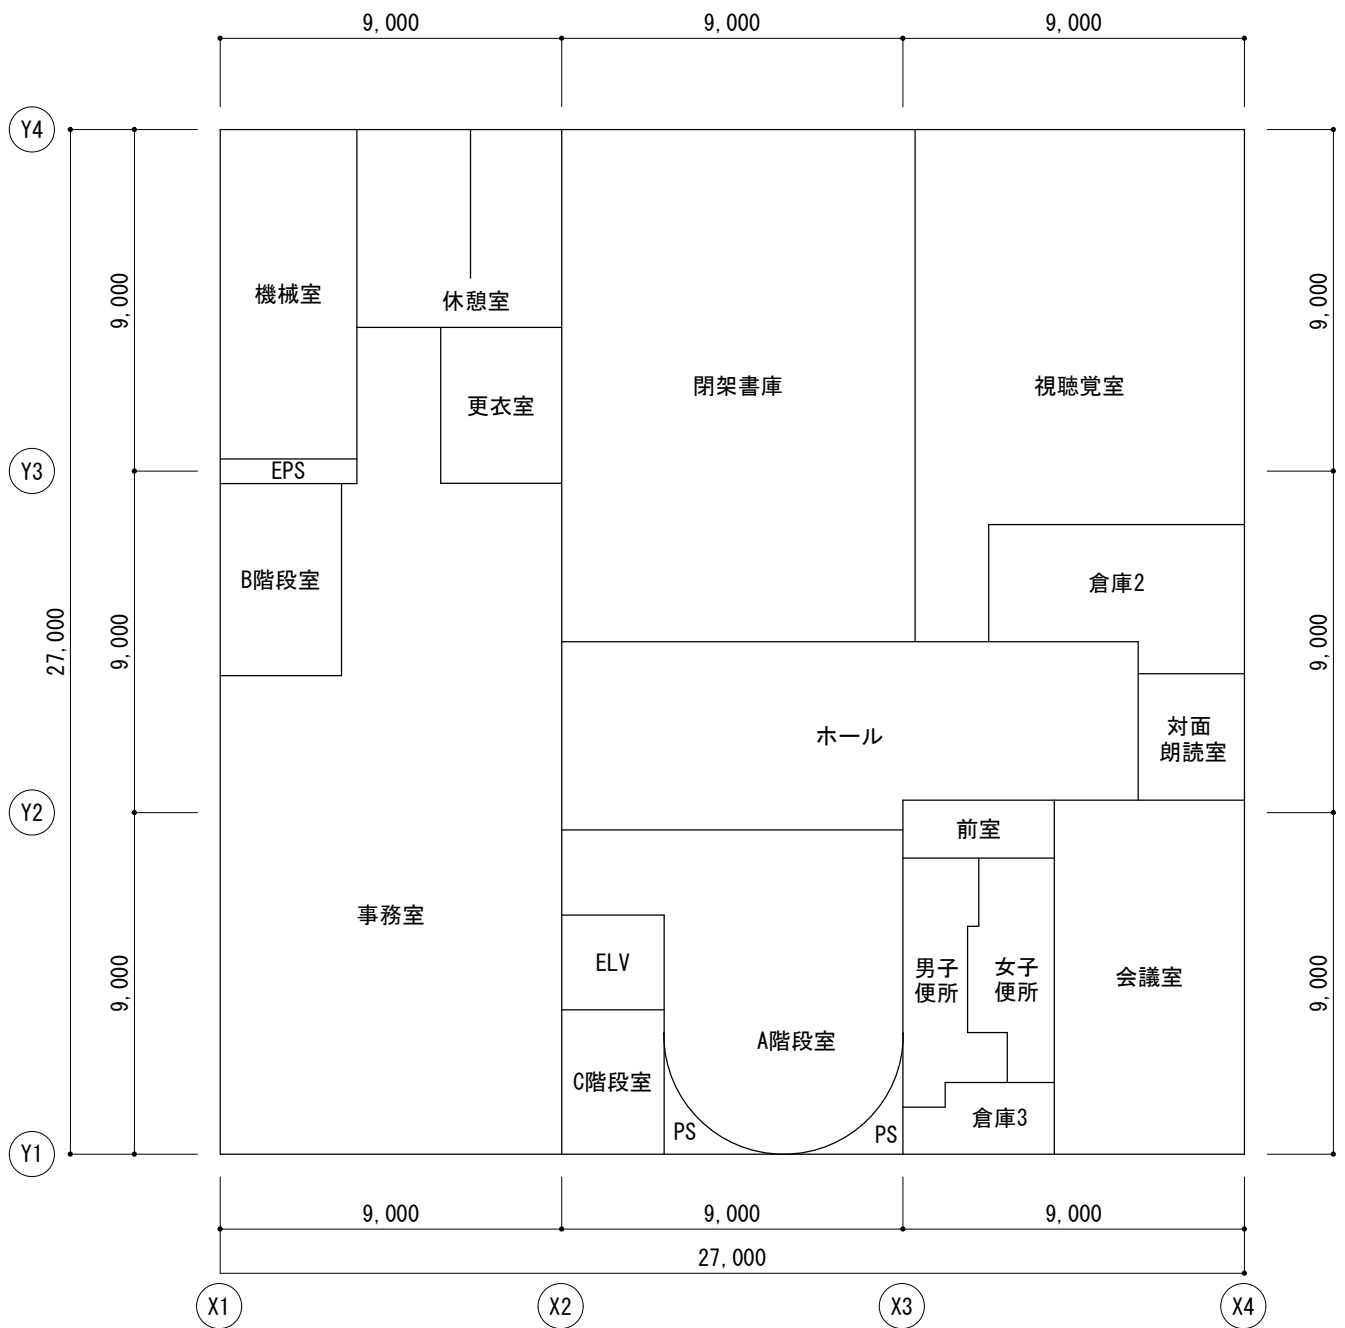

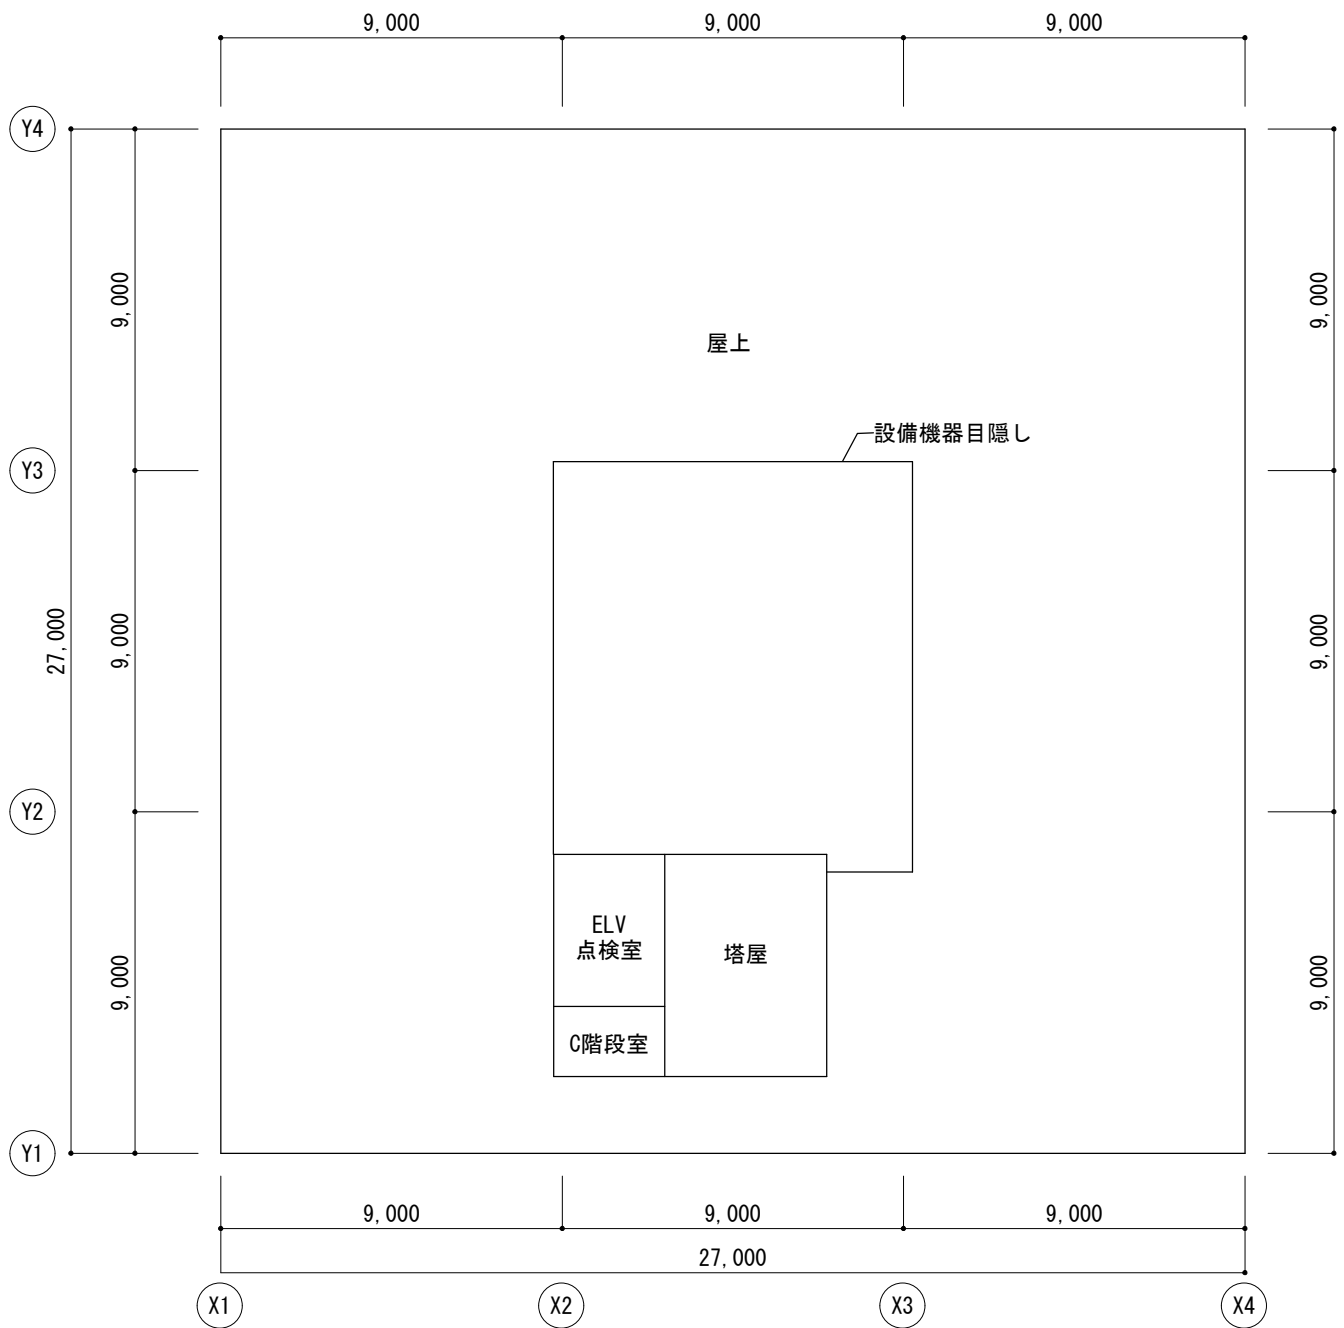

PH階平面図 S=1/200

一般競争入札の結果

下記の件につきまして、一般競争入札に付しましたところ、以下のとおり落札いたしました。

記

- 1 件 名 江東区立深川図書館改修工事
- 2 工事場所 江東区清澄三丁目3番39号
- 3 工 期 令和4年12月16日まで
- 4 入札方法 制限付一般競争入札（総合評価方式）
- 5 内容説明 令和3年9月24日 設計図書送付による
- 6 開 札 日 令和3年10月26日 電子入札サービスによる

参加希望業者並びに入札結果

| 業者数 | 業 者 名 | 第 1 回 | | | | | |
|-----|--------------|-------|------------------|-------------|-----------|-------|--------|
| | | 順位 | 金 額 | 施工能力 評価点 | 地域 貢献点 | 価格点 | 評価値 |
| 1 | 株式会社野村工務店 | 1 | 円 311,000,000 | 17.5 | 5.5 | 6.397 | 29.397 |
| 2 | 東起業株式会社 | 2 | 円 323,650,000 | 16.5 | 5 | 2.997 | 24.497 |
| 3 | 新日本工業株式会社 | | 辞退 | 17 | 4 | - | - |
| 4 | 丸三建設工業株式会社 | | 辞退 | 13.5 | 5 | - | - |
| 5 | 株式会社小川工務店 | | 辞退 | 11 | 4.5 | - | - |
| 6 | 立花建設株式会社城東支店 | | 辞退 | 11 | 1.5 | - | - |
| 7 | | | | | | | |
| 8 | | | | | | | |
| 9 | | | | | | | |
| 10 | | | | | | | |

本件入札金額は、消費税・地方消費税抜きの金額です。
 本件入札にかかる申込価格は、上記に記載してある金額に100分の10に相当する金額を加算したものです。
 なお、契約金額は342,100,000円(内消費税・地方消費税額31,100,000円)です。